


ΑΠΟΣΠΑΣΜΑ ΑΡΓΟΚΤΗΜΑΤΟΣ "ΖΑΡΚΑΔΙΑΣ"

ΣΥΜΠΛΗΡΩΜΑΤΙΚΗ ΔΙΑΝΟΜΗ 1955-57
ΚΛΙΜΑΚΑ 1: 5000

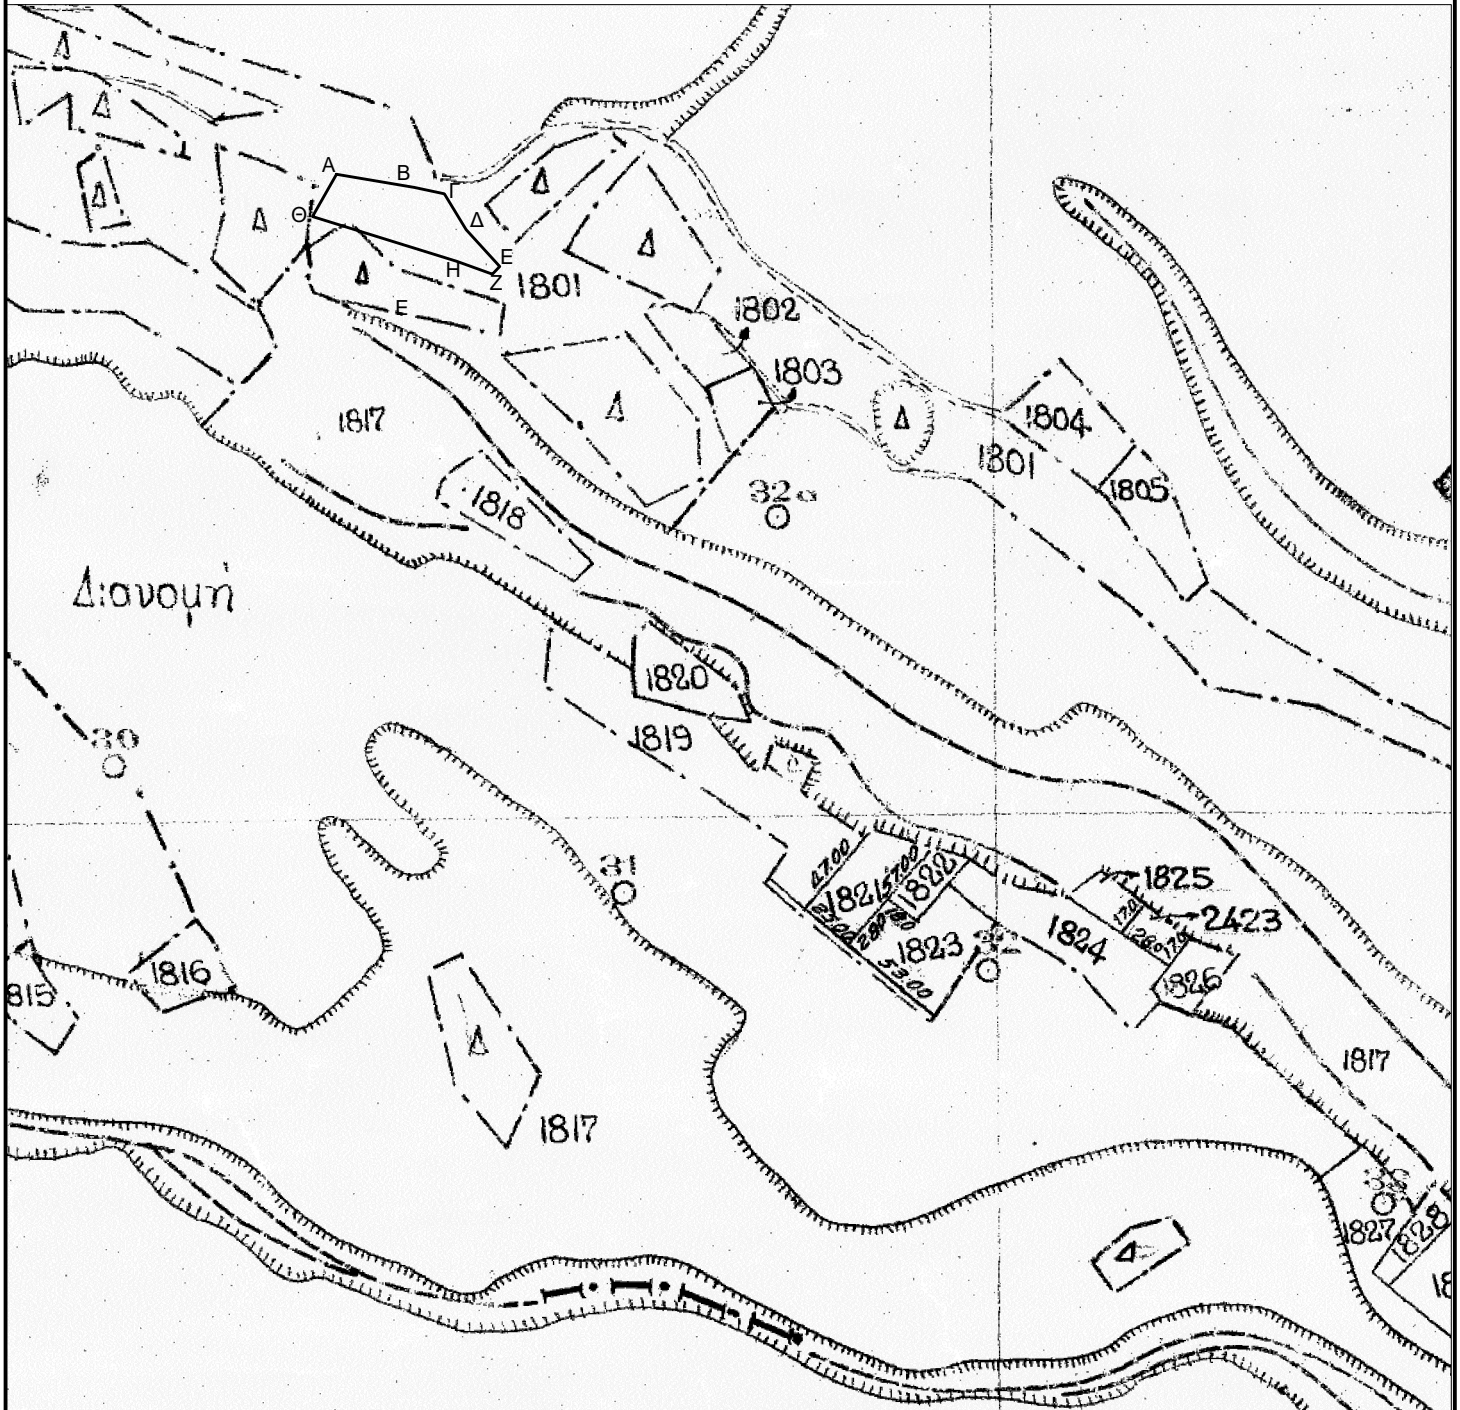

ΕΓΣΑ 87



Τμήμα ΑΒΓΔΕΖΗΘΑ του 1801, έκτασης **1857** τμ :

X= 553275.63 Y=4540049.1	X= 553311.71 Y=4540042.86	X= 553325.80 Y=4540039.84
X= 553335.90 Y=4540023.23	X= 553351.52 Y=4540005.99	X= 553348.16 Y=4540002.41
X=553331.58 Y=4540008.45	X=553264.32 Y=4540029.22	