


ΕΛΛΗΝΙΚΗ ΔΗΜΟΚΡΑΤΙΑ
ΠΕΡΙΦΕΡΕΙΑ ΑΝΑΤ. ΜΑΚΕΔΟΝΙΑΣ-ΘΡΑΚΗΣ
ΓΕΝΙΚΗ ΔΙΕΥΘΥΝΣΗ ΠΕΡΙΦΕΡΕΙΑΚΗΣ
ΑΓΡΟΤΙΚΗΣ ΟΙΚΟΝΟΜΙΑΣ ΚΑΙ ΚΤΗΝΙΑΤΡΙΚΗΣ

ΔΙΕΥΘΥΝΣΗ ΑΓΡΟΤΙΚΗΣ ΟΙΚΟΝΟΜΙΑΣ & ΚΤΗΝΙΑΤΡΙΚΗΣ
ΠΕΡΙΦΕΡΕΙΑΚΗΣ ΕΝΟΤΗΤΑΣ ΞΑΝΘΗΣ

ΤΜΗΜΑ ΤΟΠΟΓΡΑΦΙΑΣ ΕΠΟΙΚΙΣΜΟΥ ΚΑΙ ΑΝΑΔΑΣΜΟΥ

ΔΙΑΓΡΑΜΜΑ ΕΚΤΑΣΕΩΝ ΠΡΟΣ ΠΑΡΑΧΩΡΗΣΗ ΚΑΤΑ ΧΡΗΣΗ
ΤΕΜΑΧΙΑ 2950,2951,2952,2953,2954,2955,2956,2957,2958
ΑΓΡΟΚΤΗΜΑ <<ΣΤΑΥΡΟΥΠΟΛΗ >> - Ν. ΞΑΝΘΗΣ
ΔΙΑΝΟΜΗ ΕΤΟΥΣ 1957 κλίμακα 1:5000

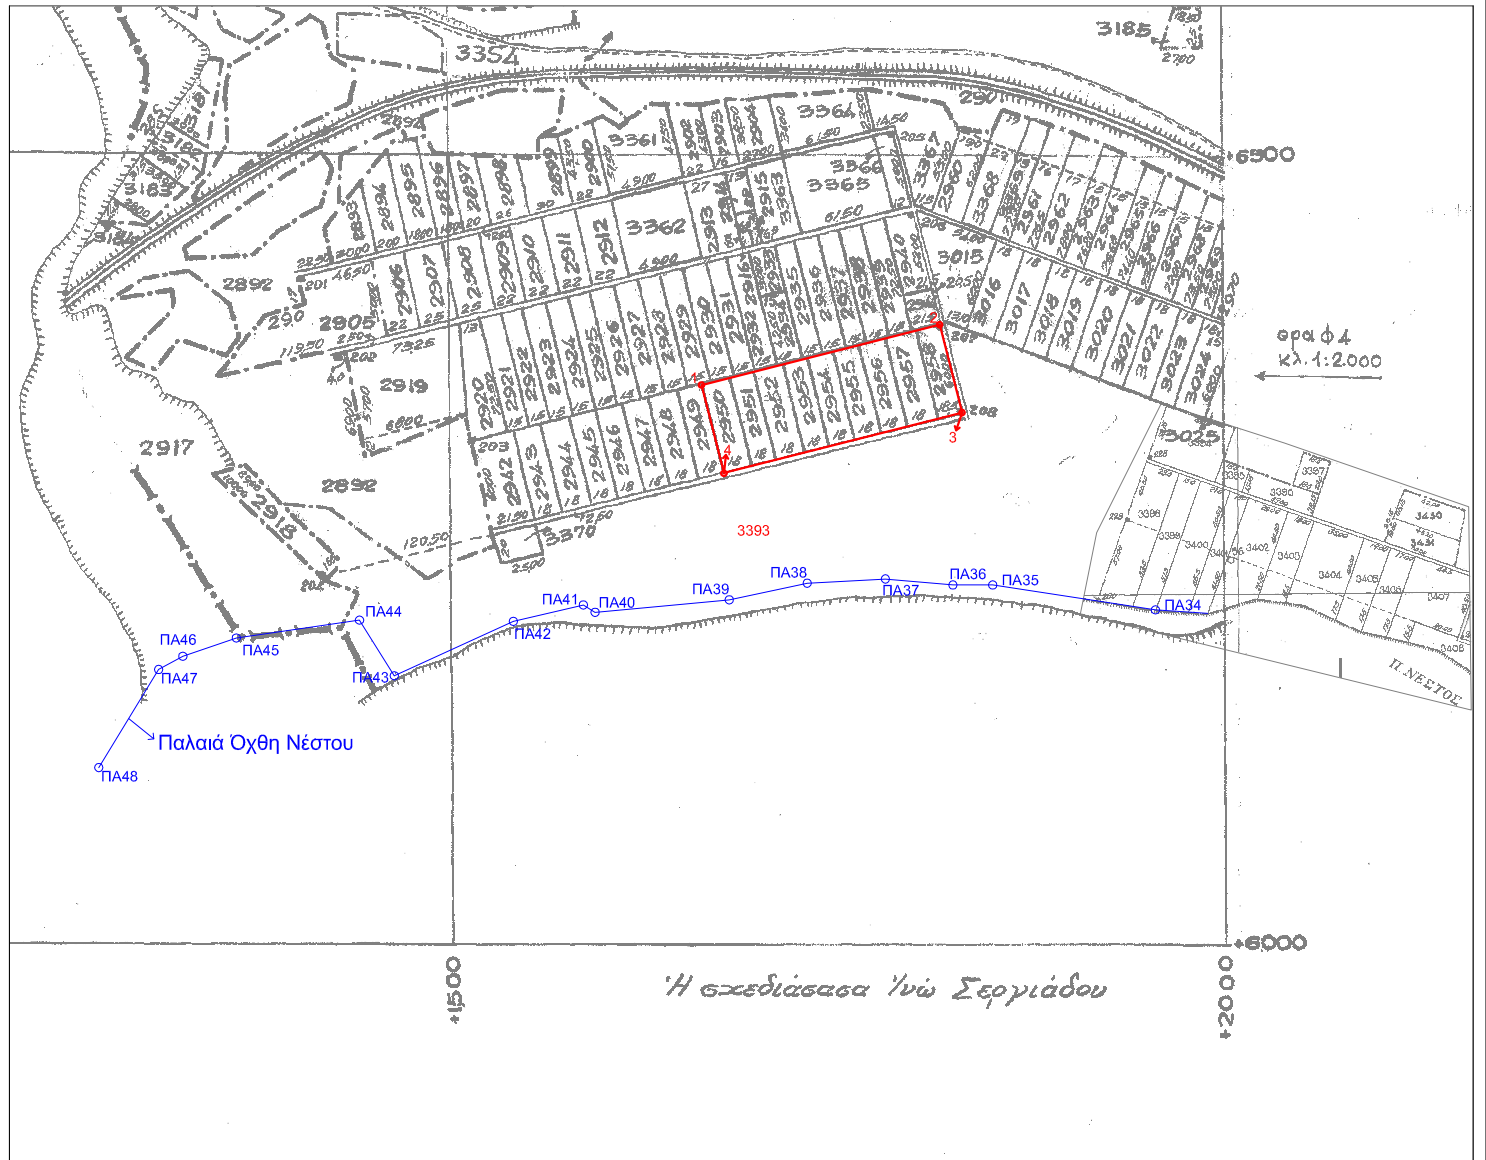

Συντεταγμένες τεμ. (1-2-3-4)
τεμ. 2950,2951,2952,2953,2954,
2955,2956,2957,2958 σε ΕΓΣΑ ' 87

X=557584.95 Y=4561727.67
X=557742.46 Y=4561767.58
X=557757.26 Y=4561709.44
X=557599.76 Y=4561669.53

E=9748.21 τ.μ.

Ξάνθη 1 - 7 - 2016
Ο Εκτελέσας την εργασία

Ξάνθη 1 / 7 / 2016
Ο προϊστάμενος του τμήματος
Τοπογραφίας Εποικισμού και Αναδάσμου
α/α

ΑΝΑΣΤΑΣΙΑΚΗΣ ΒΑΣΙΛΕΙΟΣ
Τ.Ε. ΤΟΠΟΓΡΑΦΟΣ ΜΗΧΑΝΙΚΟΣ

ΤΣΑΠΟΥ ΒΑΣΙΛΙΚΗ
ΠΕ ΑΓΡΟΝΟΜΩΝ ΤΟΠΟΓΡΑΦΩΝ ΜΗΧΑΝΙΚΩΝ

ΘΕΩΡΗΘΗΚΕ
Ξάνθη 1 / 7 / 2016
Με εντολή Περιφερειάρχη Α.Μ.Θ.
Ο Προϊστάμενος της Διεύθυνσης
Αγροτικής Οικονομίας και Κτηνιατρικής
α/α

ΚΟΥΓΚΟΥΛΗ ΟΛΥΜΠΙΑ
ΓΕΩΠΟΝΟΣ