


ΔΙΑΓΡΑΜΜΑ ΕΚΤΑΣΕΩΝ ΠΡΟΣ ΠΑΡΑΧΩΡΗΣΗ ΚΑΤΑ ΧΡΗΣΗ
ΤΜΗΜΑ ΤΕΜΑΧΙΟΥ 3393
ΑΓΡΟΚΤΗΜΑ <<ΣΤΑΥΡΟΥΠΟΛΗ >> - Ν. ΞΑΝΘΗΣ
ΔΙΑΝΟΜΗ ΕΤΟΥΣ 1959 κλίμακα 1:5000

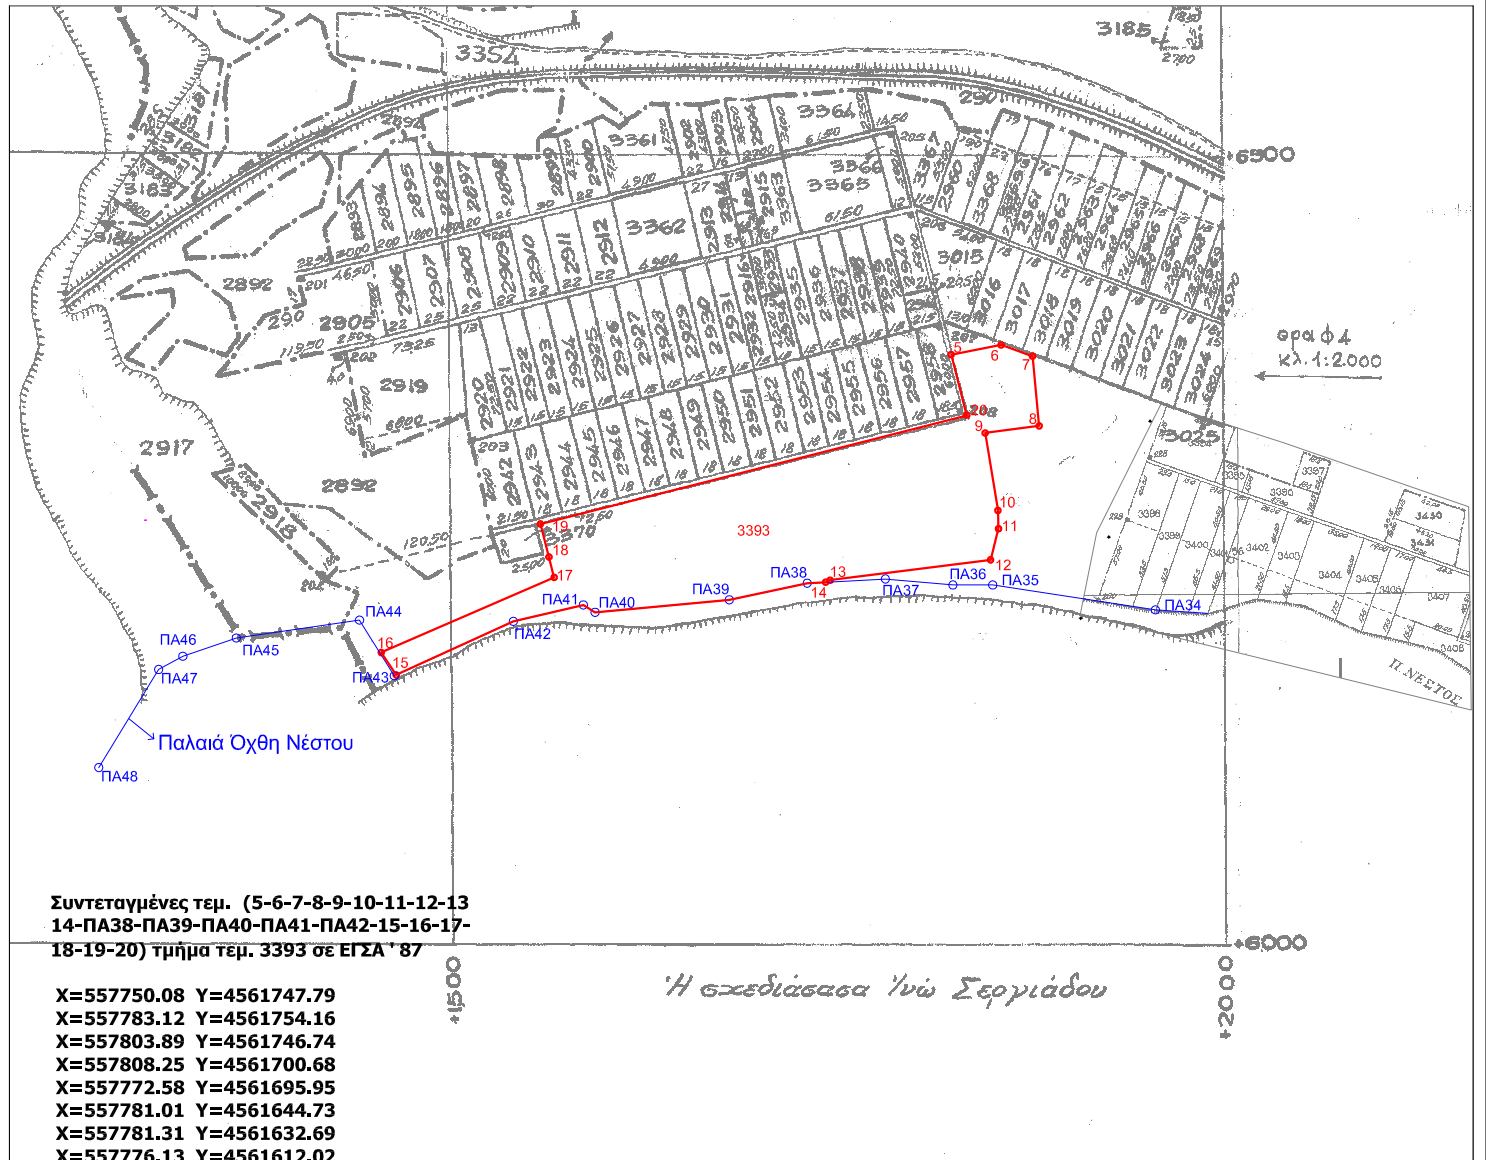

Συντεταγμένες τεμ. (5-6-7-8-9-10-11-12-13
14-ΠΑ38-ΠΑ39-ΠΑ40-ΠΑ41-ΠΑ42-15-16-17-
18-19-20) τμήμα τεμ. 3393 σε ΕΓΣΑ * 87

X=557750.08 Y=4561747.79
X=557783.12 Y=4561754.16
X=557803.89 Y=4561746.74
X=557808.25 Y=4561700.68
X=557772.58 Y=4561695.95
X=557781.01 Y=4561644.73
X=557781.31 Y=4561632.69
X=557776.13 Y=4561612.02
X=557670.03 Y=4561598.60
X=557667.06 Y=4561597.26
X=557654.86 Y=4561596.60
X=557603.30 Y=4561585.59
X=557514.61 Y=4561577.38
X=557506.85 Y=4561582.22
X=557460.56 Y=4561571.36
X=557383.10 Y=4561535.95
X=557373.25 Y=4561550.83
X=557487.52 Y=4561600.43
X=557484.08 Y=4561613.93
X=557478.52 Y=4561635.73
X=557760.33 Y=4561707.58

E=28530.86 τ.μ.

Ξάνθη 1 - 7 - 2016
Ο Εκτελέσας την εργασία

ΑΝΑΣΤΑΣΙΑΚΗΣ ΒΑΣΙΛΕΙΟΣ
Τ.Ε. ΤΟΠΟΓΡΑΦΟΣ ΜΗΧΑΝΙΚΟΣ

Ξάνθη 1 / 7 / 2016
Ο προϊστάμενος του τμήματος
Τοπογραφίας Εποικισμού και Αναδάσμου
α/α

ΤΣΑΠΟΥ ΒΑΣΙΛΙΚΗ
ΠΕ ΑΓΡΟΝΟΜΩΝ ΤΟΠΟΓΡΑΦΩΝ ΜΗΧΑΝΙΚΩΝ

ΘΕΩΡΗΘΗΚΕ
Ξάνθη 1 / 7 / 2016
Με εντολή Περιφερειάρχη Α.Μ.Θ.
Ο Προϊστάμενος της Διεύθυνσης
Αγροτικής Οικονομίας και Κτηνιατρικής
α/α

ΚΟΥΓΚΟΥΛΗ ΟΛΥΜΠΙΑ
ΓΕΩΠΟΝΟΣ