


ΕΛΛΗΝΙΚΗ ΔΗΜΟΚΡΑΤΙΑ
ΠΕΡΙΦΕΡΕΙΑ ΑΝΑΤ. ΜΑΚΕΔΟΝΙΑΣ-ΘΡΑΚΗΣ

ΓΕΝΙΚΗ ΔΙΕΥΘΥΝΣΗ ΠΕΡΙΦΕΡΕΙΑΚΗΣ
ΑΓΡΟΤΙΚΗΣ ΟΙΚΟΝΟΜΙΑΣ ΚΑΙ ΚΤΗΝΙΑΤΡΙΚΗΣ

ΔΙΕΥΘΥΝΣΗ ΑΓΡΟΤΙΚΗΣ ΟΙΚΟΝΟΜΙΑΣ & ΚΤΗΝΙΑΤΡΙΚΗΣ
ΠΕΡΙΦΕΡΕΙΑΚΗΣ ΕΝΟΤΗΤΑΣ ΞΑΝΘΗΣ

ΤΜΗΜΑ ΤΟΠΟΓΡΑΦΙΑΣ ΕΠΟΙΚΙΣΜΟΥ ΚΑΙ ΑΝΑΔΑΣΜΟΥ

ΔΙΑΓΡΑΜΜΑ ΕΚΤΑΣΗΣ ΠΡΟΣ ΠΑΡΑΧΩΡΗΣΗ ΚΑΤΑ ΧΡΗΣΗ
ΤΜΗΜΑΤΑ ΤΕΜΑΧΙΟΥ 273η
ΑΓΡΟΚΤΗΜΑ << ΛΕΥΚΟΠΕΤΡΑ >> - Ν. ΞΑΝΘΗΣ
ΔΙΑΝΟΜΗ ΕΤΟΥΣ 1931 κλίμακα 1:5000

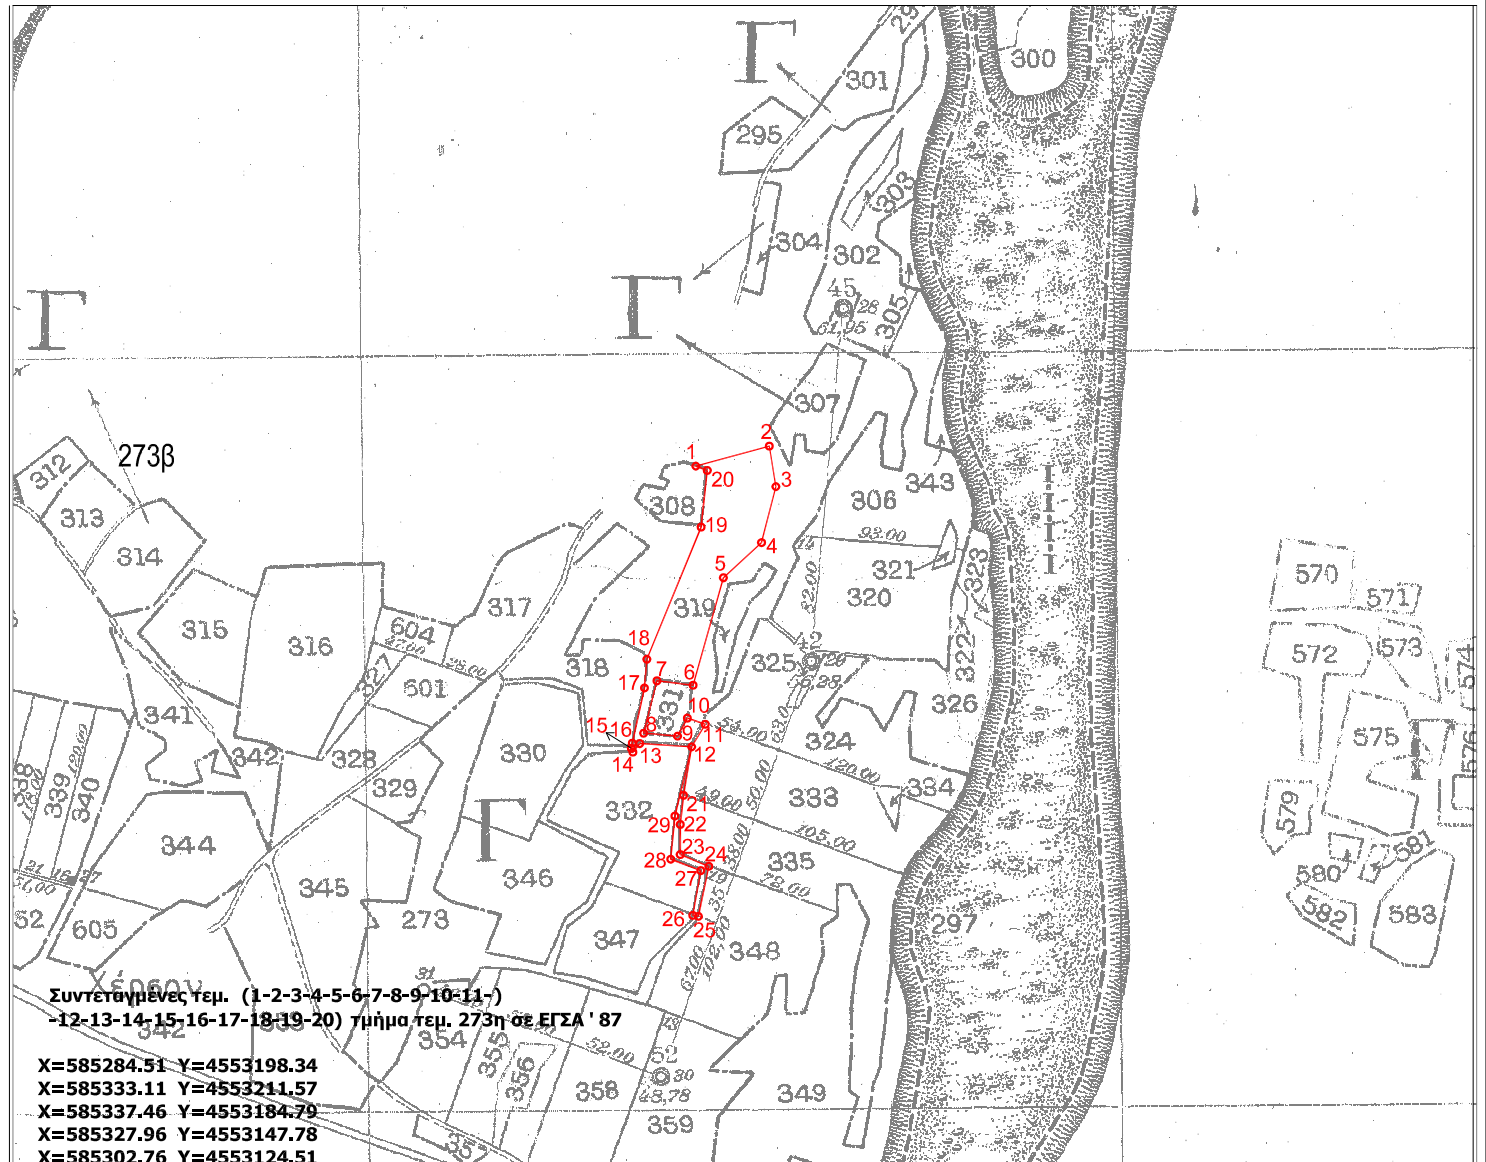

Συντεταγμένες τεμ. (1-2-3-4-5-6-7-8-9-10-11-
12-13-14-15-16-17-18-19-20) τμήμα τεμ. 273η σε ΕΓΣΑ ' 87

X=585284.51 Y=4553198.34
X=585333.11 Y=4553211.57
X=585337.46 Y=4553184.79
X=585327.96 Y=4553147.78
X=585302.76 Y=4553124.51

Συντεταγμένες τεμ. (12-21-22-23-24-25-
26-27-28-29) τμήμα τεμ. 273η σε ΕΓΣΑ ' 87

X=585282.68 Y=4553053.46
X=585258.83 Y=4553056.36
X=585249.98 Y=4553021.73
X=585272.44 Y=4553019.79
X=585278.89 Y=4553031.70
X=585290.73 Y=4553027.59
X=585281.78 Y=4553012.70
X=585247.41 Y=4553014.87
X=585242.88 Y=4553009.18
X=585241.82 Y=4553011.75
X=585242.51 Y=4553015.18
X=585250.54 Y=4553051.63
X=585252.15 Y=4553070.65
X=585288.04 Y=4553158.05
X=585292.10 Y=4553195.53

X=585281.78 Y=4553012.70
X=585276.40 Y=4552980.62
X=585274.19 Y=4552961.35
X=585274.19 Y=4552941.50
X=585293.11 Y=4552933.71
X=585286.22 Y=4552900.58
X=585282.47 Y=4552901.25
X=585287.78 Y=4552930.82
X=585267.94 Y=4552938.40
X=585270.66 Y=4552966.95

Ε=453.63 τ.μ.

Ε=6337.03 τ.μ.

Ξάνθη 28 - 7 - 2016
Ο Εκτελέσας την εργασία

Ξάνθη 28 / 7 / 2016

Ο προϊστάμενος του τμήματος
Τοπογραφίας Εποικισμού και Αναδάσμου
α/α

ΘΕΩΡΗΘΗΚΕ

Ξάνθη 28 / 7 / 2016
Με εντολή Περιφερειάρχη Α.Μ.Θ.
Ο Προϊστάμενος της Διεύθυνσης
Αγροτικής Οικονομίας και Κτηνιατρικής

ΑΝΑΣΤΑΣΙΑΚΗΣ ΒΑΣΙΛΕΙΟΣ
Τ.Ε. ΤΟΠΟΓΡΑΦΟΣ ΜΗΧΑΝΙΚΟΣ
με βαθμό Β'

ΤΣΑΠΟΥ ΒΑΣΙΛΙΚΗ
ΠΕ ΑΓΡΟΝΟΜΩΝ ΤΟΠΟΓΡΑΦΩΝ ΜΗΧΑΝΙΚΩΝ

ΓΚΑΖΙΝΟΣ ΚΩΝ/ΝΟΣ
ΚΤΗΝΙΑΤΡΟΣ