


ΕΛΛΗΝΙΚΗ ΔΗΜΟΚΡΑΤΙΑ
ΠΕΡΙΦΕΡΕΙΑ ΑΝΑΤ. ΜΑΚΕΔΟΝΙΑΣ-ΘΡΑΚΗΣ
ΓΕΝΙΚΗ ΔΙΕΥΘΥΝΣΗ ΠΕΡΙΦΕΡΕΙΑΚΗΣ
ΑΓΡΟΤΙΚΗΣ ΟΙΚΟΝΟΜΙΑΣ ΚΑΙ ΚΤΗΝΙΑΤΡΙΚΗΣ
ΔΙΕΥΘΥΝΣΗ ΑΓΡΟΤΙΚΗΣ ΟΙΚΟΝΟΜΙΑΣ & ΚΤΗΝΙΑΤΡΙΚΗΣ
ΠΕΡΙΦΕΡΕΙΑΚΗΣ ΕΝΟΤΗΤΑΣ ΞΑΝΘΗΣ

ΔΙΑΓΡΑΜΜΑ ΕΚΤΑΣΗΣ ΠΡΟΣ ΠΑΡΑΧΩΡΗΣΗ ΚΑΤΑ ΧΡΗΣΗ
ΤΜΗΜΑ ΤΕΜΑΧΙΟΥ 87στ/15
ΑΓΡΟΚΤΗΜΑ << τμήμα ΚΟΣΜΗΤΗ >> - Ν. ΞΑΝΘΗΣ
ΑΝΑΔΑΣΜΟΣ ΕΤΟΥΣ 1966 κλίμακα 1:5000

ΤΜΗΜΑ ΤΟΠΟΓΡΑΦΙΑΣ ΕΠΟΙΚΙΣΜΟΥ ΚΑΙ ΑΝΑΔΑΣΜΟΥ

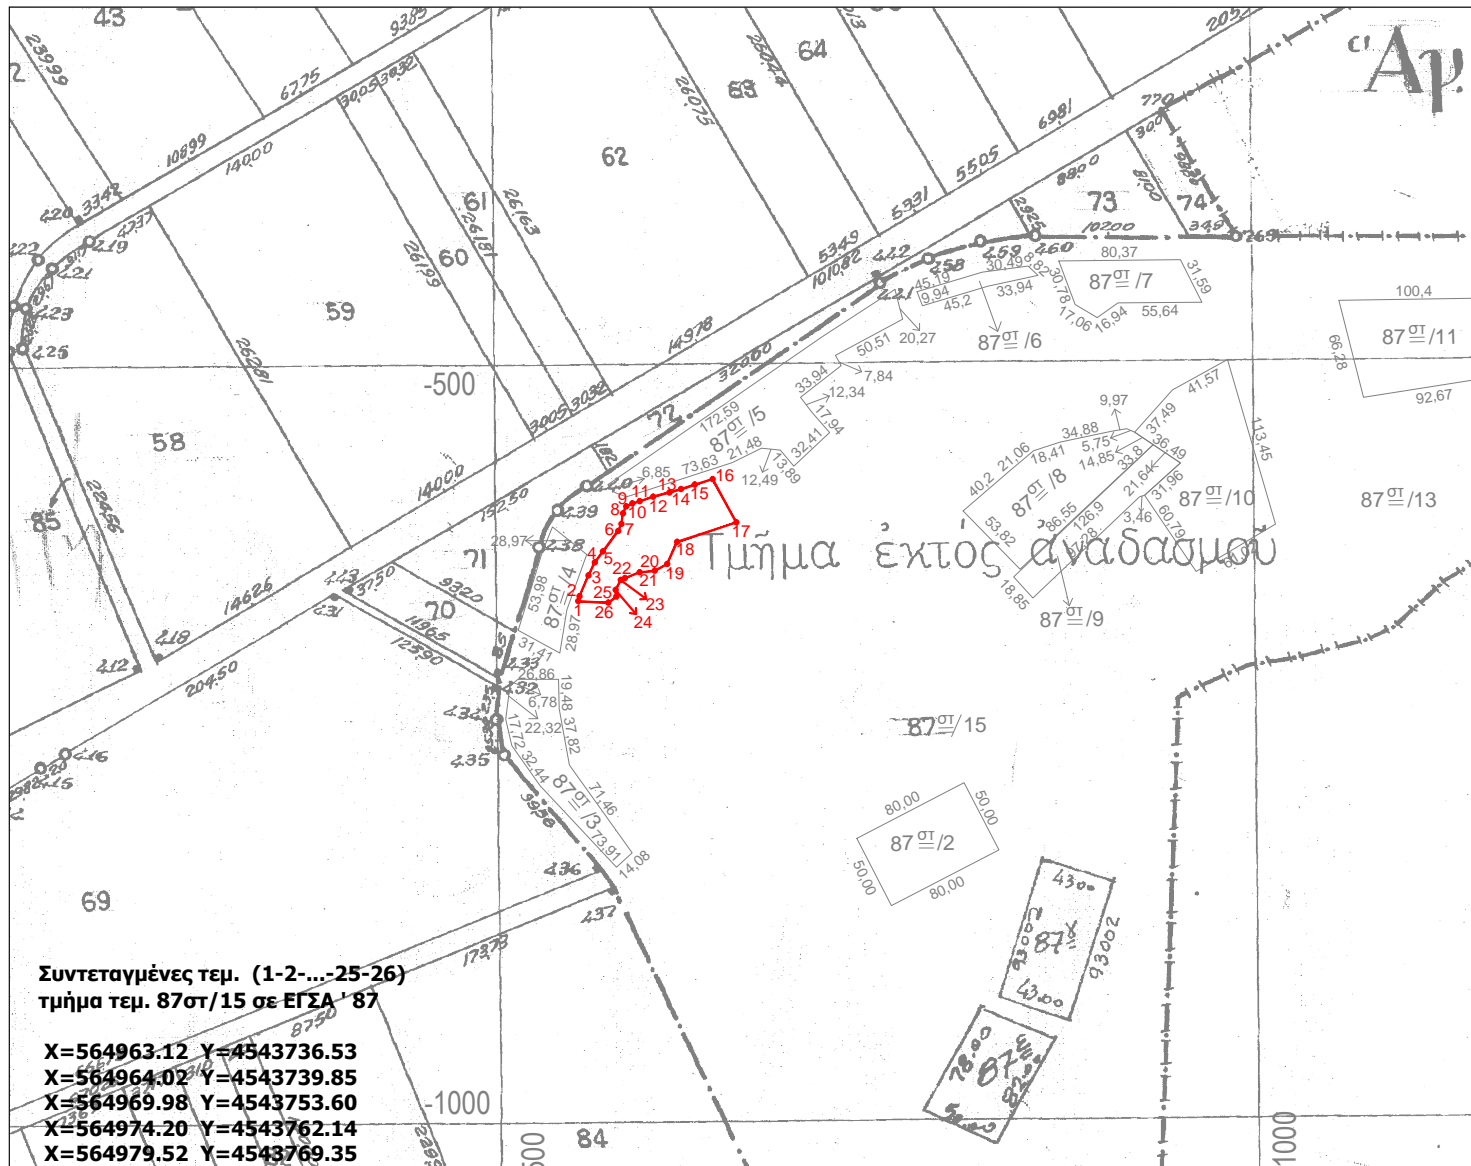

Συντεταγμένες τεμ. (1-2-...-25-26)
τμήμα τεμ. 87στ/15 σε ΕΓΣΑ '87

- X=564963.12 Y=4543736.53
- X=564964.02 Y=4543739.85
- X=564969.98 Y=4543753.60
- X=564974.20 Y=4543762.14
- X=564979.52 Y=4543769.35
- X=564989.63 Y=4543783.02
- X=564991.82 Y=4543787.52
- X=564992.85 Y=4543794.56
- X=564995.00 Y=4543799.32
- X=564998.92 Y=4543801.09
- X=565003.90 Y=4543802.66
- X=565012.83 Y=4543805.67
- X=565023.49 Y=4543808.38
- X=565031.04 Y=4543810.55
- X=565040.19 Y=4543813.52
- X=565052.20 Y=4543817.31
- X=565067.76 Y=4543788.61
- X=565028.62 Y=4543775.76
- X=565021.96 Y=4543761.07
- X=565013.72 Y=4543756.60
- X=565003.73 Y=4543755.59
- X=564994.06 Y=4543751.76
- X=564991.44 Y=4543750.48
- X=564987.91 Y=4543743.94
- X=564988.46 Y=4543739.62
- X=564983.14 Y=4543735.41

E= 3543.00 τ.μ.

Ξάνθη 28 - 06 - 2017
Ο Εκτελέσας την εργασία

ΑΝΑΣΤΑΣΙΑΚΗΣ ΒΑΣΙΛΕΙΟΣ
Τ.Ε. ΤΟΠΟΓΡΑΦΟΣ ΜΗΧΑΝΙΚΟΣ

Ξάνθη 28 / 06 / 2017
Ο Προϊστάμενος του τμήματος
Τοπογραφίας Εποικισμού και Αναδάσμου

ΜΠΑΡΜΠΑΣ ΕΥΑΓΓΕΛΟΣ
ΠΕ ΑΓΡΟΝΟΜΩΝ ΤΟΠΟΓΡΑΦΩΝ ΜΗΧΑΝΙΚΩΝ

ΘΕΩΡΗΘΗΚΕ
Ξάνθη 28 / 06 / 2017
Με εντολή Περιφερειάρχη Α.Μ.Θ.
Ο Προϊστάμενος της Διεύθυνσης
Αγροτικής Οικονομίας και Κτηνιατρικής

ΓΚΑΖΙΝΟΣ ΚΩΝ/ΝΟΣ
ΚΤΗΝΙΑΤΡΟΣ