


ΔΙΑΓΡΑΜΜΑ ΕΚΤΑΣΗΣ ΠΡΟΣ ΠΑΡΑΧΩΡΗΣΗ ΚΑΤΑ ΧΡΗΣΗ
ΤΜΗΜΑ ΤΕΜΑΧΙΟΥ 10
ΑΓΡΟΚΤΗΜΑ << ΟΡΦΑΝΟ >> - Ν. ΞΑΝΘΗΣ
ΑΝΑΔΑΣΜΟΣ ΕΤΟΥΣ 1966 κλίμακα 1:5000

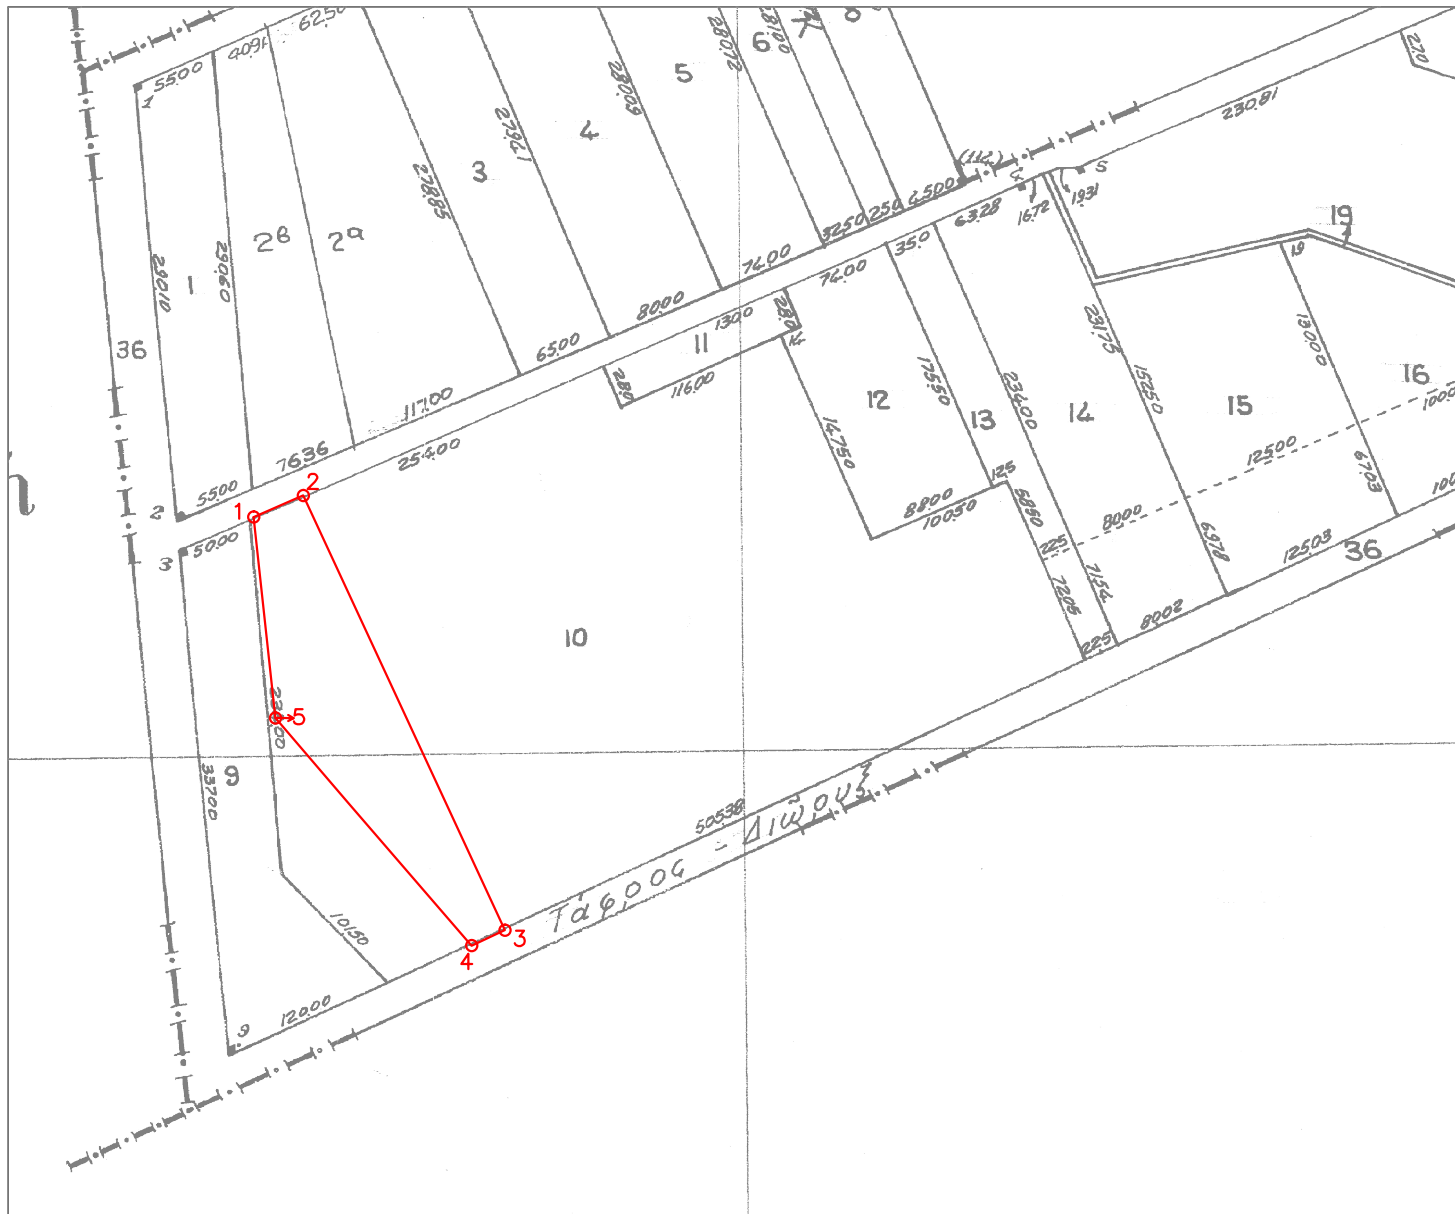

Συντεταγμένες τεμ. (1-2-3-4-5)
τμήμα τεμ. 10 σε ΕΓΣΑ ' 87

X=565621.58 Y=4539553.02
X=565654.41 Y=4539567.30
X=565787.80 Y=4539279.91
X=565765.62 Y=4539269.62
X=565683.89 Y=4539364.23
X=565635.92 Y=4539420.18

E= 17106.24 τ.μ.

Ξάνθη 4 / 5 / 2016
Ο Εκτελέσας την εργασία

Ξάνθη 4 / 05 / 2016
Ο προϊστάμενος του τμήματος
Τοπογραφίας Εποικισμού και Αναδάσμου
α/α

ΘΕΩΡΗΘΗΚΕ
Ξάνθη 4 / 05 / 2016
Με εντολή Περιφερειάρχη Α.Μ.Θ.
Ο Προϊστάμενος της Διεύθυνσης
Αγροτικής Οικονομίας και Κτηνιατρικής