

ΕΛΛΗΝΙΚΗ ΔΗΜΟΚΡΑΤΙΑ

ΠΕΡΙΦΕΡΕΙΑ ΑΝΑΤ. ΜΑΚΕΔΟΝΙΑΣ-ΘΡΑΚΗΣ

ΓΕΝΙΚΗ ΔΙΕΥΘΥΝΣΗ ΠΕΡΙΦΕΡΕΙΑΚΗΣ

ΑΓΡΟΤΙΚΗΣ ΟΙΚΟΝΟΜΙΑΣ ΚΑΙ ΚΤΗΝΙΑΤΡΙΚΗΣ

ΔΙΕΥΘΥΝΣΗ ΑΓΡΟΤΙΚΗΣ ΟΙΚΟΝΟΜΙΑΣ & ΚΤΗΝΙΑΤΡΙΚΗΣ

ΠΕΡΙΦΕΡΕΙΑΚΗΣ ΕΝΟΤΗΤΑΣ ΞΑΝΘΗΣ

ΠΡΟΧΕΙΡΙΟ

ΔΙΑΓΡΑΜΜΑ ΕΚΤΑΣΗΣ ΠΡΟΣ ΠΑΡΑΧΩΡΗΣΗ

ΑΓΡΟΚΤΗΜΑ <ΜΑΝΔΡΑ>> - Ν. ΞΑΝΘΗΣ

ΑΝΑΔΑΣΜΟΣ ΕΤΟΥΣ 1990-96 κλίμακα 1:5000

ΣΥΝΤΕΤΑΓΜΕΝΕΣ ΤΕΜ. 722/3

ΣΕ ΕΓΣΑ

X=584585.28 Y=4539216.13

X=584616.71 Y=4539251.66

X=584701.77 Y=4539199.13

X=584692.50 Y=4539188.65

X=584675.48 Y=4539199.15

X=584653.60 Y=4539174.43

ΤΜΗΜΑ ΤΟΠΟΓΡΑΦΙΑΣ ΕΠΟΙΚΙΣΜΟΥ ΚΑΙ ΑΝΑΔΑΣΜΟΥ

ΣΥΝΤΕΤΑΓΜΕΝΕΣ ΤΕΜ. 722/3

ΣΕ ΝΑΤ 41°15' + 1°15'

X= 3315.86 Y=-27573.29


X= 3347.69 Y=-27538.11

X= 3432.19 Y=-27591.59

X= 3422.80 Y=-27601.97

X= 3405.90 Y=-27591.28

X= 3383.74 Y=-27615.77

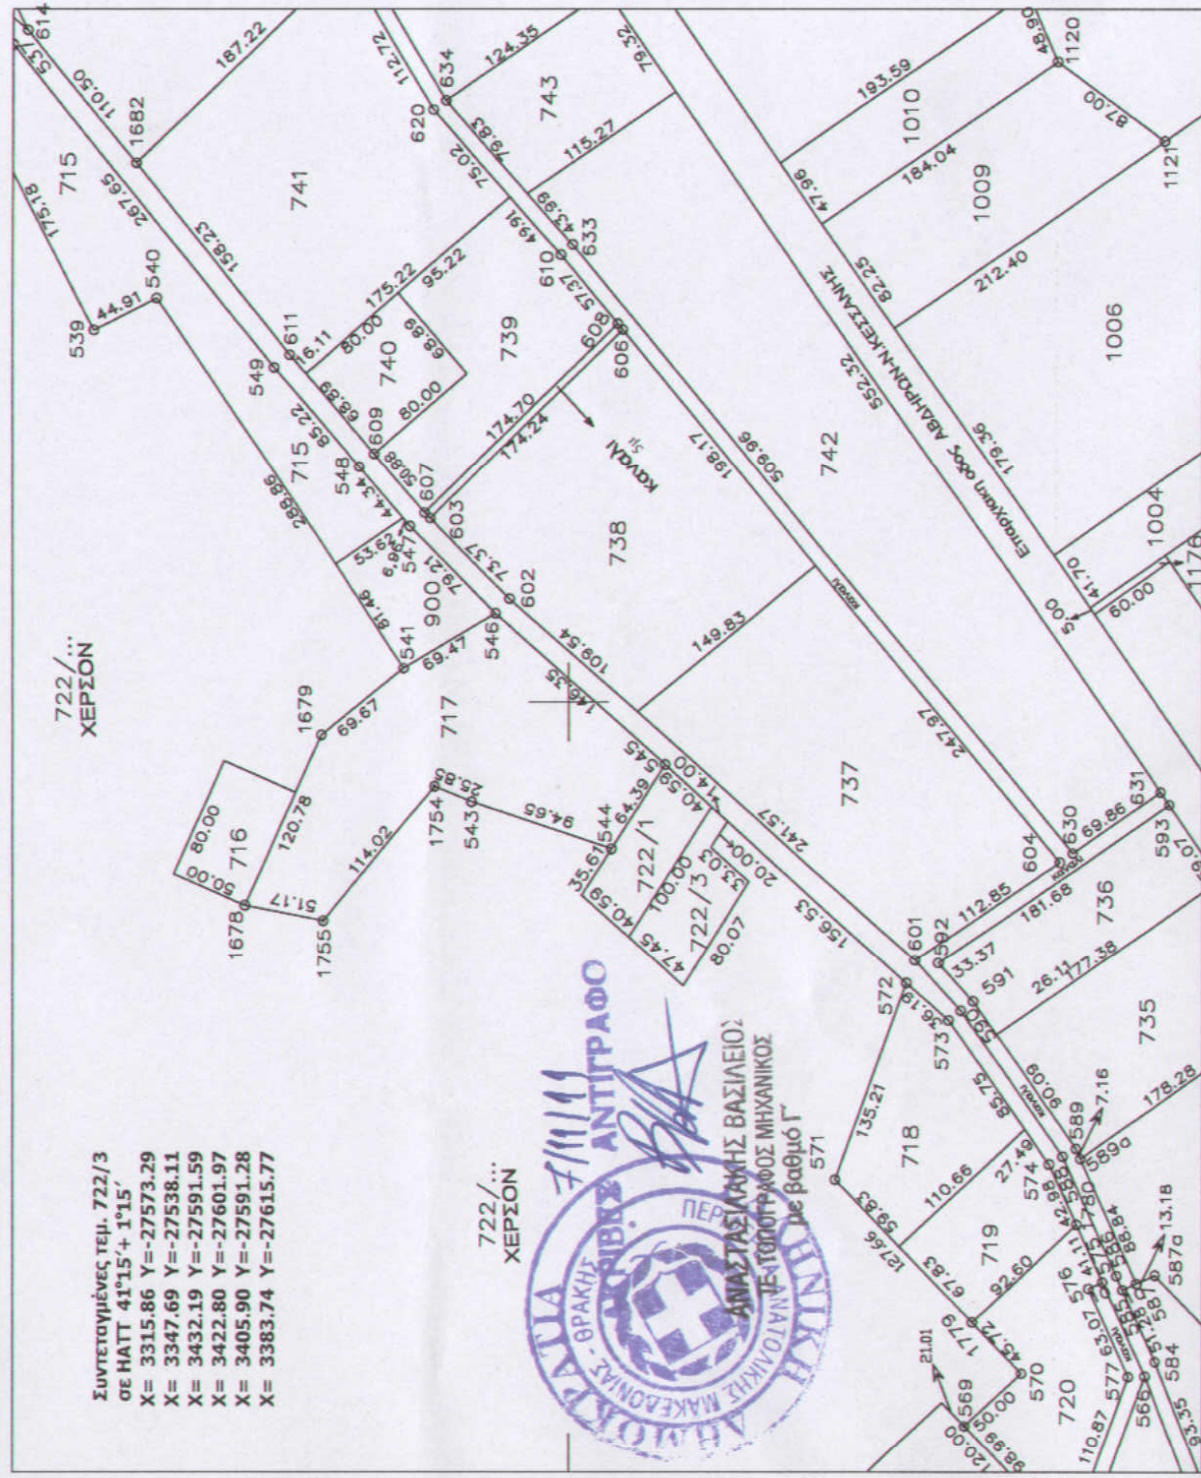

722/... ΧΕΡΣΟΝ



αρ.τεμ.	έκταση τ.μ.	είδος εδάφους	Ονοματεπώνυμο	παρατηρήσεις
722/3	4000	Χέρσο	Κοινόχρηστο	Προοριζόμενο να παραχωρηθεί στον κ.Μιχαήλ Καρασμανάκη του Ιωάννη για ανέγερση μόνιμων σφβλικών εγκαταστάσεων
722/...		Χέρσο	Κοινόχρηστο	

Συνοδεύει το με αρ. πρωτ. 12399/7-11-2011

έγγραφο μας

Ξάνθη 7 - 11 - 2011

Ο Εκτελεστές την εργασία

Ξάνθη 7 / 11 / 2011

Η ΠΡΟΣΤΑΜΕΝΗ ΤΟΥ ΤΜΗΜΑΤΟΣ
ΤΟΠΟΓΡΑΦΙΑΣ ΕΠΟΙΚΙΣΜΟΥ ΚΑΙ ΑΝΑΔΑΣΜΟΥ

ΑΝΑΣΤΑΣΙΑΚΗΣ ΒΑΣΙΛΕΙΟΥ
Τ.Ε. ΤΟΠΟΓΡΑΦΟΣ ΜΗΧΑΝΙΚΟΣ
με βαθμό Γ'

ΤΣΙΦΟΥΤΙΔΟΥ ΜΑΡΤΑΡΙΤΑ
ΠΕ ΑΓΡΟΝΟΜΩΝ ΤΟΠΟΓΡΑΦΩΝ ΜΗΧΑΝΙΚΩΝ
ΜΕ Α ΒΑΘΜΟ

ΘΕΩΡΗΘΗΚΕ

Ξάνθη 7 / 11 / 2011

Με.Ε.Π.

Η Δ/ΝΤΡΙΑ ΑΓΡΟΤΙΚΗΣ ΟΙΚΟΝΟΜΙΑΣ & ΚΤΗΝΙΑΤΡΙΚΗΣ

ΜΥΤΑΛΑ-ΣΠΥΡΙΔΙΟΥ ΑΡΓΥΡΩ