

ΑΠΟΣΠΑΣΜΑ

Του Πρακτικού 10/2024 της τακτικής συνεδρίασης του Περιφερειακού Συμβουλίου
Ανατολικής Μακεδονίας και Θράκης

Αριθμ. Απόφασης 110/2024

ΠΕΡΙΛΗΨΗ: Έγκριση ίδρυσης Ειδικής Θεματικής Αγοράς στην ΠΕ Δράμας.

Στην Κομοτηνή σήμερα **22-07-2024** ημέρα **Δευτέρα** και ώρα **19:00**, συνήλθε σε τακτική συνεδρίαση το Περιφερειακό Συμβούλιο Ανατολικής Μακεδονίας και Θράκης δια ζώσης και με τηλεδιάσκεψη στην αίθουσα συνεδριάσεων «ΓΕΩΡΓΙΟΣ ΠΑΥΛΙΔΗΣ» της Περιφερειακής Ενότητας Ροδόπης, μετά από την οικ **224851/3861/16-07-2024** έγγραφη πρόσκληση του Προέδρου κ. Μιχαήλ Πιτιακούδη, η οποία επιδόθηκε στον Περιφερειάρχη κ. Χριστόδουλο Τοψίδα, και σε κάθε Περιφερειακό Σύμβουλο, σύμφωνα με το άρθρο 167 του Ν.3852/2010, όπως τροποποιήθηκε και ισχύει.

ΠΑΡΟΝΤΕΣ :

Ο Περιφερειάρχης ΑΜΘ κ. Τοψίδης Χριστόδουλος

Ο Πρόεδρος του Π.Σ. κ Πιτιακούδης Σ. Μιχαήλ
Η Αντιπρόεδρος του Π.Σ. κα Γκουλιάμα Μανδαλίδου Αλεξάνδρα
Ο Γραμματέας του Π.Σ κ Σείτανίδης Χαρίλαος

ΤΑ ΜΕΛΗ

- | | |
|-----------------------------|-----------------------------|
| 1. ΜΟΥΡΒΕΤΙΔΗΣ ΜΙΧΑΗΛ | 20. ΜΠΡΙΚΑ ΠΟΛΥΞΕΝΗ |
| 2. ΜΑΡΚΟΠΟΥΛΟΣ ΘΕΟΔΩΡΟΣ | 21. ΓΙΟΥΡΟΥΚ ΣΑΛΗ |
| 3. ΒΕΝΕΤΙΔΗΣ ΚΩΝ/ΝΟΣ | 22. ΠΑΥΛΑΚΑΚΗ ΒΑΣΙΛΙΚΗ |
| 4. ΜΠΑΧΑΡΙΔΟΥ ΦΑΝΗ | 23. ΟΣΜΑΝ ΠΕΧΛΙΒΑΝ ΑΧΜΕΤ |
| 5. ΔΑΛΑΚΟΥΡΑΣ ΓΕΩΡΓΙΟΣ | 24. ΑΡΧΟΝΤΗΣ ΠΑΝΑΓΙΩΤΗΣ |
| 6. ΠΑΤΑΚΑΚΗΣ ΑΝΑΡΓΥΡΟΣ | 25. ΜΕΤΙΟΣ ΧΡΗΣΤΟΣ |
| 7. ΙΩΣΗΦΙΔΗΣ ΑΛΕΞΑΝΔΡΟΣ | 26. ΠΟΛΙΤΗΣ ΑΛΕΞΙΟΣ |
| 8. ΠΑΝΑΓΙΩΤΙΔΗΣ ΑΛΕΞΑΝΔΡΟΣ | 27. ΤΣΑΛΙΚΙΔΗΣ ΝΙΚΟΛΑΟΣ |
| 9. ΧΑΤΖΗΓΚΕΝΕ ΙΡΦΑΝ | 28. ΑΝΤΩΝΙΑΔΗΣ ΚΩΝ/ΝΟΣ |
| 10. ΚΟΝΤΟΣ ΚΩΝ/ΝΟΣ | 29. ΔΕΛΗΣΤΑΜΑΤΗΣ ΒΑΣΙΛΕΙΟΣ |
| 11. ΤΑΠΑΤΖΑΣ ΕΜΜΑΝΟΥΗΛ | 30. ΜΟΥΜΙΝ ΚΑΑΝ |
| 12. ΠΟΥΛΙΛΙΟΣ ΕΥΑΓΓΕΛΟΣ | 31. ΚΑΣΑΠ ΑΧΜΕΤ |
| 13. ΙΣΜΑΗΛΚΟ ΦΑΤΗΧ | 32. ΠΑΠΑΕΜΑΝΝΟΥΗΛ ΓΡΗΓΟΡΙΟΣ |
| 14. ΚΑΤΣΟΓΡΙΔΑΚΗΣ ΣΤΥΛΙΑΝΟΣ | 33. ΤΣΩΝΗΣ ΑΘΑΝΑΣΙΟΣ |
| 15. ΜΕΝΤΙΖΗΣ ΧΡΙΣΤΟΔΟΥΛΟΣ | 34. ΨΩΜΑ ΣΟΦΙΑ |
| 16. ΙΓΝΑΤΙΑΔΗΣ ΣΤΥΛΙΑΝΟΣ | 35. ΜΠΟΔΟΥΡΟΓΛΟΥ ΚΑΤΕΡΙΝΑ |
| 17. ΜΟΛΛΑ ΙΣΑ ΡΙΤΒΑΝ | 36. ΗΛΙΟΠΟΥΛΟΣ ΣΤΕΡΓΙΟΣ |
| 18. ΕΥΚΑΡΠΙΔΗΣ ΝΙΚΟΛΑΟΣ | 37. ΛΥΜΠΕΡΑΚΗΣ ΔΗΜΗΤΡΙΟΣ |
| 19. ΔΑΛΚΙΤΖΗΣ ΧΑΡΑΛΑΜΠΟΣ | 38. ΚΛΑΔΗΣ ΔΙΟΝΥΣΙΟΣ |

ΑΠΟΝΤΕΣ**ΤΑ ΜΕΛΗ**

1.ΧΑΤΖΗ ΜΕΜΕΤ ΡΙΤΒΑΝ, 2.ΑΜΟΥΤΣΚΑ ΙΜΠΡΑΧΗΜ, 3.ΚΟΥΡΤΙΔΗΣ ΚΩΝ/ΝΟΣ, 4.ΚΑΓΓΕΛΙΔΗΣ ΔΑΜΙΑΝΟΣ.

Παραβρέθηκε στη συνεδρίαση ο Εκτελεστικός Γραμματέας της Περιφέρειας Ανατολικής Μακεδονίας και Θράκης κ Χαλβατζής Παναγιώτης.

Χρέη υπηρεσιακού γραμματέα άσκησε ο υπάλληλος της Περιφέρειας Ανατολικής Μακεδονίας και Θράκης κος Νεκτάριος Μπιτζίδης.

Αφού διαπιστώθηκε απαρτία διότι σε σύνολο 45 μελών ήταν παρόντα τα 41 μέλη, ο Πρόεδρος του Περιφερειακού Συμβουλίου Ανατολικής Μακεδονίας και Θράκης κ. Μιχαήλ Σ. Πιτιακούδης έθεσε υπόψη των μελών θέματα εκτός ημερήσιας διάταξης και αποφασίστηκε ομόφωνα η συζήτηση των θεμάτων.

Εισηγούμενος το πέμπτο θέμα της ημερήσιας διάταξης ο Προϊστάμενος της Γενικής Δ/σης Ανάπτυξης Γεώργιος Τσακίρης έθεσε υπόψη των μελών του Περιφερειακού Συμβουλίου το με αρ. Πρωτ. 209201/537/03.07.2024 έγγραφο της Δ/σης Δια Βίου Μάθησης, Απασχόλησης, Εμπορίου και Τουρισμού το οποίο αναφέρει τα εξής:

Στην πόλη της Δράμας στον χώρο στάθμευσης του Διοικητηρίου τα προηγούμενα χρόνια λειτούργησε πιλοτικά με επιτυχία «Αγορά Παραγωγών».

Η «Αγορά Παραγωγών» έτυχε πολύ θερμής αποδοχής από τους καταναλωτές της Π.Ε. Δράμας λόγω και της ημέρας διεξαγωγής της (Σάββατο), δεδομένου ότι η μεν διάθεση ποσοτήτων τοπικών προϊόντων παραγωγών και προϊόντων οικολογίας ενίσχυσε οικονομικά ιδιαίτερα τους συμμετέχοντες παραγωγούς οι οποίοι κάλυψαν μία από τις έξι ημέρες που τους επιτρέπει η νομοθεσία να απασχοληθούν στις λαϊκές, οι δε καταναλωτές με προμήθειες προϊόντων, τοπικών ειδών από παραγωγούς σε ανταγωνιστικές τιμές.

Μετά την διάλυσή της διατυπώθηκαν πολλές φορές από τους παραγωγούς και τους καταναλωτές ερωτήματα και επιτακτικά τέθηκε το αίτημα επαναλειτουργίας της.

Διερευνώντας το θέμα και το ισχύον νομικό πλαίσιο η υπηρεσία μας διαπίστωσε ότι οι διατάξεις του άρθρου 42 του Ν.4849/2021 (ΦΕΚ.207/τ.Α'/5-11-2021) «*Αναμόρφωση και εκσυγχρονισμός του ρυθμιστικού πλαισίου οργάνωσης και λειτουργίας του υπαίθριου εμπορίου, ρυθμίσεις για την άσκηση ψυχαγωγικών δραστηριοτήτων και την απλούστευση πλαισίου δραστηριοτήτων στην εκπαίδευση, βελτιώσεις στην επιμελητηριακή νομοθεσία, άλλες διατάξεις του Υπουργείου Ανάπτυξης και Επενδύσεων και λοιπές επείγουσες διατάξεις*», προβλέπουν την ίδρυση από τις Περιφέρειες των **ειδικών θεματικών αγορών**.

Η Υπηρεσία μας, εκτιμώντας τις ανάγκες της αγοράς της Π.Ε. Δράμας για την προσέλκυση παραγωγών, επισκεπτών, παραθεριστών, στα πλαίσια των πολιτιστικών, καλλιτεχνικών και άλλων εκδηλώσεων, οι οποίες λαμβάνουν χώρα κατά τους καλοκαιρινούς μήνες, προτείνει ίδρυση **ειδικής θεματικής αγοράς τοπικών προϊόντων παραγωγών και προϊόντων οικολογίας** της Δράμας στην ομώνυμη Περιφερειακή Ενότητα, καθώς και τη διαδικασία απόδοσης θέσεων πωλητών σε αυτή και την έγκριση του Κανονισμού σύστασης και λειτουργίας της.

Ο Κανονισμός είναι σύμφωνος με τις διατάξεις του παραπάνω νόμου και δικαίωμα συμμετοχής, όπως περιγράφεται στην παράγραφο 3 του ίδιου άρθρου και νόμου, θα έχουν οι πωλητές της παραγράφου 1 του άρθρου 37 του ίδιου νόμου και συγκεκριμένα οι αδειούχοι παραγωγοί λαϊκών αγορών κατά προτεραιότητα και εφόσον δεν καλύπτονται οι θέσεις που περιγράφονται στο σχεδιάγραμμα του παραρτήματος Α, θα έπονται οι αδειούχοι παραγωγοί στο πλανόδιο εμπόριο.

Στην πόλη της Δράμας, στον υπαίθριο χώρο στάθμευσης περικλειόμενος από τις οδούς 1^{ης} Ιουλίου – Ηπείρου – Διοικητηρίου – πάροδο Δημαρχείου Δράμας θα πραγματοποιείται εβδομαδιαίως **ειδική θεματική αγορά τοπικών προϊόντων παραγωγών και προϊόντων οικολογίας** με ημέρα διεξαγωγής το Σάββατο, σύμφωνα με το τοπογραφικό διάγραμμα του Παραρτήματος Α του προτεινόμενου για έγκριση Κανονισμού.

Φορέας λειτουργίας της ειδικής θεματικής αυτής αγοράς θα είναι η Διεύθυνση Ανάπτυξης Περιφερειακής Ενότητας Δράμας της Περιφέρειας Ανατολικής Μακεδονίας Θράκης.

Σε περίπτωση που η ημέρα λειτουργίας της ειδικής θεματικής αγοράς συμπίπτει με εθνική ή τοπική αργία, αυτή δεν μεταφέρεται.

Στην ειδική θεματική αγορά Δράμας προβλέπονται 92 θέσεις, όπως αυτές αποτυπώνονται στο τοπογραφικό διάγραμμα που παρατίθεται στο Παράρτημα Α του παρόντος Κανονισμού και αποτελεί αναπόσπαστο τμήμα του. Οι ώρες λειτουργίας και διάθεσης προϊόντων στους καταναλωτές καθορίζονται από την 08:00 έως τις 14:00.

Η προσέλευση των πωλητών στους χώρους της ειδικής θεματικής αγοράς προκειμένου να ασκήσουν την δραστηριότητα τους, να μεταφέρουν πάγκους, εργαλεία και τα εμπορεύματά τους, θα γίνεται μία (1) ώρα νωρίτερα από την έναρξη λειτουργίας της λαϊκής αγοράς και η αποχώρησή τους θα γίνεται σε μία (1) ώρα αργότερα από την ώρα λήξης της.

Στην ειδική θεματική αγορά της πόλεως Δράμας θα δραστηριοποιούνται μόνο όσοι έχουν άδεια σε ισχύ, είτε παραγωγού πωλητή λαϊκών αγορών, είτε παραγωγού πωλητή πλανοδίου εμπορίου με έδρα την Περιφερειακή Ενότητα Δράμας. Όλοι οι πωλητές είναι υποχρεωμένοι να φέρουν πάντοτε μαζί τους την άδειά τους, τα παραστατικά στοιχεία πώλησης των προϊόντων (τιμολόγιο-δελτίο αποστολής), τα πιστοποιητικά υγείας (όπου απαιτείται), καθώς και οποιοδήποτε άλλο έγγραφο Υπηρεσίας (π.χ. έγκριση βοηθού κ.λπ.), τα οποία θα επιδεικνύουν, εάν τους ζητηθεί, στα αρμόδια όργανα.

Οι πωλητές τοποθετούνται σε θέσεις βάσει κλήρωσης της αρμόδιας Διεύθυνσης και χωρίς καμία άλλη διάκριση και ακολουθεί Διαπιστωτική Πράξη σύμφωνα με την προηγούμενη κλήρωση.

Ότι δεν προβλέπεται στον παρόντα Κανονισμό καλύπτεται από τις εκάστοτε ισχύουσες σχετικές διατάξεις.

Το χρονικό διάστημα της λειτουργίας και η ισχύς του Κανονισμού Λειτουργίας θα αρχίζει με την ολοκλήρωση του ελέγχου νομιμότητας από την Αποκεντρωμένη Διοίκηση Μακεδονίας Θράκης και για τρεις (3) μήνες (με δυνατότητα παράτασης της λειτουργίας για άλλους τρεις μήνες) μετά από Απόφαση του Περιφερειακού Συμβουλίου της Περιφέρειας Ανατολικής Μακεδονίας και Θράκης, σύμφωνα με το άρθρο 42 του νόμου 4849/2021 (ΦΕΚ 207/ Α /5.11.2021). Αμέσως μετά η Διεύθυνση Ανάπτυξης Περιφερειακής Ενότητας Δράμας οφείλει να αποστείλει τον παρόντα Κανονισμό στους συναρμόδιους ελεγκτικούς μηχανισμούς και να τον αναρτήσει μόνιμα στην επίσημη ιστοσελίδα του.

Από το επόμενο έτος θα υπάρξει μέριμνα για την λειτουργία της ειδικής θεματικής αγοράς τοπικών προϊόντων παραγωγών και προϊόντων οικοτεχνίας κατά τους θερινούς μήνες Ιούνιο, Ιούλιο και Αύγουστο.

Μετά τα παραπάνω

Εισηγούμαστε

1. Την ίδρυση ειδικής θεματικής αγοράς τοπικών προϊόντων παραγωγών και προϊόντων οικοτεχνίας της Δράμας
2. Την έγκριση του Κανονισμού Λειτουργίας της

Το Περιφερειακό Συμβούλιο Ανατολικής Μακεδονίας και Θράκης μετά από διαλογική συζήτηση έχοντας υπόψη τις διατάξεις του άρθρου 163 του Ν. 3852/2010, όπως τροποποιήθηκε και ισχύει.

ΑΠΟΦΑΣΙΖΕΙ ΟΜΟΦΩΝΑ

Εγκρίνει

1. Την ίδρυση ειδικής θεματικής αγοράς τοπικών προϊόντων παραγωγών και προϊόντων οικοτεχνίας της Δράμας και
2. τον Κανονισμό Λειτουργίας της που έχει ως εξής:



**ΕΛΛΗΝΙΚΗ ΔΗΜΟΚΡΑΤΙΑ
ΠΕΡΙΦΕΡΕΙΑ ΑΝ.ΜΑΚΕΔΟΝΙΑΣ ΚΑΙ ΘΡΑΚΗΣ**

ΣΧΕΔΙΟ

ΚΑΝΟΝΙΣΜΟΥ ΛΕΙΤΟΥΡΓΙΑΣ

ΕΙΔΙΚΗΣ ΘΕΜΑΤΙΚΗΣ ΑΓΟΡΑΣ

ΤΟΠΙΚΩΝ ΠΡΟΙΟΝΤΩΝ ΠΑΡΑΓΩΓΩΝ ΚΑΙ

ΠΡΟΙΟΝΤΩΝ ΟΙΚΟΤΕΧΝΙΑΣ

ΤΗΣ ΔΗΜΟΤΙΚΗΣ ΕΝΟΤΗΤΑΣ ΔΡΑΜΑΣ

Πίνακας Περιεχομένων

Άρθρο 1 ^ο : Αντικείμενο Κανονισμού	6
Άρθρο 2 ^ο : Νομοθετικό πλαίσιο.....	6
Άρθρο 3 ^ο : Χωροθέτηση-Οριοθέτηση-Διαγράμμιση.....	7
Άρθρο 4 ^ο : Χαρακτηριστικά των πάγκων πώλησης.....	8
Άρθρο 5 ^ο : Πλαίσιο λειτουργίας	8
Άρθρο 6 ^ο : Διατιθέμενα προϊόντα	9
Άρθρο 7 ^ο : Υποχρεώσεις πωλητών	9
Άρθρο 8 ^ο : Γενικές απαγορεύσεις	11
Άρθρο 9 ^ο : Υποχρεώσεις του Δήμου.....	11
Άρθρο 10 ^ο : Αναστολή-Απώλεια-Ανάκληση θέσης δραστηριοποίησης πωλητή	12
Άρθρο 11 ^ο : Παραβάσεις-Κυρώσεις.....	12
Άρθρο 12 ^ο : Έλεγχοι – Κυρώσεις	12
Άρθρο 13 ^ο : Γενικές διατάξεις	13
Άρθρο 14 ^ο : Μεταβατικές διατάξεις.....	13

Άρθρο 1^ο**Αντικείμενο Κανονισμού**

1. Ο παρών Κανονισμός ρυθμίζει τις προϋποθέσεις οργάνωσης, λειτουργίας, αισθητικής, υγιεινής και τάξης στο χώρο της ειδικής θεματικής αγοράς τοπικών προϊόντων της Δράμας της ομώνυμης Περιφερειακής Ενότητας καθώς και τη διαδικασία απόδοσης θέσεων πωλητών σε αυτή.
2. Ο Κανονισμός είναι σύμφωνος με τις διατάξεις του άρθρου 42 του νόμου 4849/2021 (ΦΕΚ 207/Α'/5.11.2021) και δικαίωμα συμμετοχής όπως περιγράφεται στην παράγραφο 3 του ίδιου άρθρου θα έχουν οι πωλητές της παραγράφου 1 του άρθρου 37 του ίδιου νόμου και συγκεκριμένα οι αδειούχοι παραγωγοί λαϊκών αγορών κατά προτεραιότητα και εφόσον δεν καλύπτονται οι θέσεις που περιγράφονται στο σχεδιάγραμμα του παραρτήματος Α θα έπονται οι αδειούχοι παραγωγοί στο πλανόδιο εμπόριο.

Άρθρο 2^ο**Νομοθετικό πλαίσιο**

Ο παρών Κανονισμός εκδίδεται λαμβάνοντας υπόψη:

1. Τις διατάξεις του νόμου 2696/1999 με θέμα «Κύρωση του Κώδικα Οδικής Κυκλοφορίας» (ΦΕΚ-57 /Α'/23.3.1999) όπως τροποποιήθηκε και ισχύει.
2. Τις διατάξεις του νόμου 3463/2006 με θέμα «Κύρωση του Κώδικα Δήμων και Κοινοτήτων» (ΦΕΚ 114/Α'/08.6.2006) όπως τροποποιήθηκε και ισχύει.
3. Τις διατάξεις του νόμου 3852/2010 με θέμα «Νέα Αρχιτεκτονική της Αυτοδιοίκησης και της Αποκεντρωμένης Διοίκησης - Πρόγραμμα Καλλικράτης» (ΦΕΚ 87/Α'/07.6.2010), όπως τροποποιήθηκε και ισχύει.
4. Την Υγειονομική Διάταξη Υ1γ/Γ.Π/οικ.47829/21.6.2017 με θέμα «Υγειονομικοί όροι και προϋποθέσεις λειτουργίας επιχειρήσεων τροφίμων/ποτών και άλλες διατάξεις» (ΦΕΚ 2161/Β'/23.06.2017).
5. Τις διατάξεις του νόμου 4849/2021 με θέμα «Αναμόρφωση και εκσυγχρονισμός του ρυθμιστικού πλαισίου οργάνωσης και λειτουργίας του υπαίθριου εμπορίου, ρυθμίσεις για την άσκηση ψυχαγωγικών δραστηριοτήτων και την απλούστευση πλαισίου δραστηριοτήτων στην εκπαίδευση, βελτιώσεις στην επιμελητηριακή νομοθεσία, άλλες διατάξεις του Υπουργείου Ανάπτυξης και Επενδύσεων και λοιπές επείγουσες διατάξεις» (ΦΕΚ 207/ Α'/05.11.2021), όπως τροποποιήθηκε και ισχύει.
6. Τις διατάξεις της Υ.Α. με αριθμό 9181/1.2.2022 με θέμα «Συνδυασμοί προϊόντων που πωλούνται στο υπαίθριο εμπόριο, αλλαγές και προσθήκες προϊόντων, στοιχεία που αναγράφονται στην πινακίδα που αναρτάται στο σημείο πώλησης και αντιστοίχιση ειδών παλαιότερων ρυθμίσεων που πωλούνται από επαγγελματίες πωλητές» (ΦΕΚ 433/ Β'/07.2.2022).
7. Τις διατάξεις της Υ.Α. με αριθμό 9170/1.2.2022 με θέμα «Αριθμός των θέσεων, τομείς των διατιθέμενων προϊόντων ανά είδος στις λαϊκές αγορές και ειδικότεροι όροι δραστηριοποίησης πωλητών στο υπαίθριο εμπόριο» (ΦΕΚ 481/ Β'/08.2.2022).
8. Τις διατάξεις της Υ.Α. με αριθμό 18982/22.2.2022 με θέμα «Είδη πώλησης για τους παραγωγούς και τους επαγγελματίες πωλητές υπαίθριου εμπορίου» (ΦΕΚ 925/ Β'/1.3.2022).
9. Τις διατάξεις της Υ.Α. με αριθμό 21061/25.2.2022 με θέμα «Δικαιολογητικά που απαιτούνται για τη χορήγηση, τη μεταβίβαση και την ανανέωση της άδειας παραγωγού και επαγγελματία πωλητή και των αντίστοιχων θέσεων ή δικαιωμάτων δραστηριοποίησης στο υπαίθριο εμπόριο» (ΦΕΚ 980/ Β'/3.3.2022).
10. Τις διατάξεις της Υ.Α. με αριθμό 21057/25.2.2022 με θέμα «Στοιχεία της άδειας χορήγησης θέσης και δικαιώματος δραστηριοποίησης στο πλανόδιο εμπόριο παραγωγού και επαγγελματία πωλητή υπαίθριου εμπορίου» (ΦΕΚ 980/Β'/3.3.2022).
11. Τις διατάξεις του νόμου 4933/2022 με θέμα «Προσαρμογή της ελληνικής νομοθεσίας προς την Οδηγία (ΕΕ) 2019/2161 του Ευρωπαϊκού Κοινοβουλίου και του Συμβουλίου της 27ης Νοεμβρίου 2019 για την τροποποίηση της Οδηγίας 93/13/ ΕΟΚ του Συμβουλίου και των Οδηγιών 98/6/ΕΚ, 2005/29/ΕΚ και 2011/83/ΕΕ του Ευρωπαϊκού Κοινοβουλίου και του Συμβουλίου όσον αφορά στην καλύτερη επιβολή και

τον εκσυγχρονισμό των κανόνων της Ένωσης για την προστασία των καταναλωτών και άλλες διατάξεις (ΦΕΚ 99 Α/20.5.2022).

12. Το με αριθμό πρωτοκόλλου 1014/22/20-α'/21.6.2024 έγγραφο της Τροχαίας Δράμας για την παροχή σύμφωνης γνώμης της χωροθέτησης της ειδικής θεματικής αγοράς σύμφωνα με το τοπογραφικό διάγραμμα του Παραρτήματος Α'.

Άρθρο 3^ο

Χωροθέτηση-Οριοθέτηση-Διαγράμμιση

Στην πόλη της Δράμας θα πραγματοποιείται εβδομαδιαίως **ειδική θεματική αγορά τοπικών προϊόντων παραγωγών και προϊόντων οικιακής με ημέρα διεξαγωγής το Σάββατο**, στον υπαίθριο χώρο στάθμευσης περικλειόμενος από τις οδούς 1^{ης} Ιουλίου – Ηπείρου – Διοικητηρίου – πάροδο Δημαρχείου Δράμας σύμφωνα με το τοπογραφικό διάγραμμα του Παραρτήματος Α

1. Η λειτουργία της ειδικής θεματικής αγοράς επιτρέπεται σε υπαίθριους χώρους που ορίζονται με Απόφαση του Περιφερειακού Συμβουλίου, στους οποίους υπάρχει ελεύθερη και εύκολη πρόσβαση για το κοινό, περιλαμβανόμενων των ατόμων με αναπηρία, και ιδίως σε οδούς, πλατείες, πάρκα και εξωτερικούς χώρους εκκλησιών. Οι υπαίθριοι χώροι μπορούν να είναι δημόσιοι ή μισθωμένοι από το Δημόσιο.
2. Η Περιφερειακή Ενότητα Δράμας οφείλει να διασφαλίζει ότι με τον ορισμό του χώρου της λειτουργίας της ειδικής θεματικής αγοράς δεν εμποδίζεται η πρόσβαση σε σχολεία, νοσοκομεία, κέντρα υγείας, σταθμούς υπεραστικών λεωφορείων, αρχαιολογικούς χώρους, μουσεία, μνημεία, χώρους άσκησης θρησκευτικής λατρείας, εισόδους κατοικιών, ακάλυπτων χώρων, χώρων στάθμευσης και πιλοτών οικοδομής, καταστημάτων, καθώς και ότι δεν δυσχεραίνονται η λειτουργία των ανωτέρω και ο εφοδιασμός κάθε είδους καταστημάτων.
3. Ο σχεδιασμός και η διαδικασία της διαγράμμισης θα διασφαλίζει την ομαλή και άνετη διέλευση των επισκεπτών, την έλευση των οχημάτων όπως ασθενοφόρο, πυροσβεστική κ.λπ., για τις περιπτώσεις εκτάκτου ανάγκης καθώς επίσης και όποια άλλη πρόβλεψη είναι αναγκαία για την ομαλή διενέργεια της ειδικής θεματικής αγοράς.
4. Σε περίπτωση που διαπιστωθεί η ανάγκη μετακίνησης της λειτουργίας της, είτε προσωρινά λόγω έργων ή άλλης έκτακτης ανάγκης, είτε η οριστική μετακίνησή της για λόγους και σκοπούς που θα προσδιορισθούν επαρκώς, ακολουθούνται οι εκάστοτε ισχύουσες διατάξεις.
5. Ο χώρος διεξαγωγής της θεματικής αγοράς απαιτείται να διαθέτει χημικά-βιολογικά αποχωρητήρια που θα πληρούν τις απαιτήσεις της εκάστοτε ισχύουσας νομοθεσίας.
6. Στο χώρο που θα λειτουργεί η ειδική θεματική αγορά, όπως φαίνεται αναλυτικά στο τοπογραφικό διάγραμμα που αποτελεί αναπόσπαστο μέρος του παρόντος κανονισμού (Παράρτημα Α), απεικονίζονται:
 - α) τα όρια που αυτή καταλαμβάνει, β) η χωροθέτηση των θέσεων,
 - γ) το σύνολο των θέσεων που καλύπτουν οι πωλητές με αρίθμηση και αναφορά στο αντικείμενο εκμετάλλευσης κάθε πάγκου πωλητών.
7. Οι εργασίες ανανέωσης της χρωματικής αποτύπωσης της διαγράμμισης των θέσεων θα εκτελούνται, όποτε κρίνεται σκόπιμο, από την αρμόδια υπηρεσία και κατά την εκτέλεση αυτών των εργασιών θα ανανεώνεται η αποτύπωση των αριθμών στο έδαφος, προκειμένου να διασφαλίζεται η ορθή και τακτική τοποθέτηση-ανάπτυξη των κατασκευών των πωλητών για την εύρυθμη λειτουργία της ειδικής θεματικής αγοράς και η ορθή άσκηση ελέγχου από τα αρμόδια όργανα. Η Διεύθυνση Τεχνικών Υπηρεσιών της Περιφερειακής Ενότητας Δράμας έχει την ευθύνη για την διαγράμμιση των θέσεων. Στην περίπτωση που απαιτηθεί η αρμόδια υπηρεσία μπορεί να εισηγηθεί την εκ νέου αρίθμηση των θέσεων των πωλητών της ειδικής θεματικής αγοράς για να λυθούν τα τυχόν προβλήματα που θα παρουσιαστούν.

Άρθρο 4°**Χαρακτηριστικά των πάγκων πώλησης**

Προκειμένου να υπάρχει ενιαία αισθητική, τα εκθετήρια πρέπει να είναι ευθυγραμμισμένα με πρόχειρο στέγαστρο. Απαγορεύεται κάθε μορφής διαφήμιση επί των εκθετηρίων.

- Οι εκθέτες αναρτούν σε εμφανές για τον καταναλωτή σημείο πινακίδα, όπως ορίζεται στην κείμενη νομοθεσία.
- Στο σημείο πώλησης (πάγκος) του πωλητή της ειδικής θεματικής αγοράς, αναρτάται σε εμφανές και εύκολα προσβάσιμο στον καταναλωτή και τα ελεγκτικά όργανα σημείο εκτυπωμένη σελίδα Α4 και πλαστικοποιημένη, όπου αναφέρονται κατ' ελάχιστο τα ακόλουθα στοιχεία:
 - α) η λέξη της ιδιότητας του πωλητή με κεφαλαία γράμματα,
 - β) το ονοματεπώνυμο του πωλητή,
 - γ) ο αριθμός άδειας του πωλητή,
 - δ) ο αριθμός μητρώου στο Ο.Π.Σ.Α.Α.,
 - ε) ο αριθμός θέσης παραγωγού πωλητή.
- Ως γενική αρχή της διάθεσης των προϊόντων (προσσκευασμένων ή μη), ορίζεται ότι πρέπει να εκτίθενται κατά τρόπο διακριτό, ώστε η διαφοροποίηση εκάστου είδους να γίνεται άμεσα αντιληπτή από τον καταναλωτή και με βάση τις αναγραφόμενες ενδείξεις, είτε επί της συσκευασίας, είτε στην αντίστοιχη πινακίδα, ώστε να μην παραπλανάται ο καταναλωτής.
- Σε όλα τα προϊόντα που διατίθενται στην κατανάλωση τοποθετούνται πινακίδες λιανικής πώλησης, επί των οποίων αναγράφονται η τιμή, η ονομασία, η προέλευση και η ποιότητα.
- Η πινακίδα με τις απαιτούμενες ενδείξεις, τοποθετείται επί ή στο σημείο του πωλούμενου προϊόντος και πρέπει να είναι άμεσα και απόλυτα εμφανής στον καταναλωτή. Οι αναφερόμενες ενδείξεις είναι αναγεγραμμένες υποχρεωτικά στην ελληνική γλώσσα, με ισομεγέθη, ευδιάκριτα και ευανάγνωστα γράμματα με τέτοιο τρόπο, ώστε να καθίστανται άμεσα ορατές και αντιληπτές από τον καταναλωτή και να μην αποσκοπούν σε παραπλάνησή του. Ειδικά, η τελική τιμή πώλησης πρέπει να είναι με έντονη γραφή.
- Η τοποθέτηση των ζυγών πρέπει να γίνεται σε εμφανές σημείο του πάγκου, ώστε να μπορεί ο καταναλωτής να βλέπει το βάρος του προϊόντος που αγοράζει.
-

Χαρακτηριστικά των πάγκων πώλησης.

- α) Το μήκος του πάγκου πρόσοψης ορίζεται στα 3 μέτρα.
- β) Το βάθος των πάγκων ορίζεται στα 2 μέτρα.
- γ) Η απόσταση μεταξύ των πάγκων ορίζεται στο 0,50 του μέτρου.

Σε περίπτωση μη προσέλευσης πωλητή, ο πάγκος πώλησης των όμορων πωλητών δεν επεκτείνεται για κανένα λόγο.

Άρθρο 5°**Πλαίσιο λειτουργίας**

1. Στην πόλη της Δράμας, στον υπαίθριο χώρο στάθμευσης περικλειόμενο από τις οδούς 1^{ης} Ιουλίου – Ηπείρου – Διοικητηρίου – πάροδο Δημαρχείου Δράμας θα πραγματοποιείται εβδομαδιαίως **ειδική θεματική αγορά τοπικών προϊόντων παραγωγών και προϊόντων οικοτεχνίας** με ημέρα διεξαγωγής το Σάββατο, σύμφωνα με το τοπογραφικό διάγραμμα του Παραρτήματος Α του παρόντος Κανονισμού.
2. Φορέας λειτουργίας της ειδικής θεματικής αυτής αγοράς είναι η Διεύθυνση Ανάπτυξης Περιφερειακής Ενότητας Δράμας της Περιφέρειας Ανατολικής Μακεδονίας Θράκης.

3. Σε περίπτωση που η ημέρα λειτουργίας είναι εθνική ή τοπική αργία, αυτή δεν μεταφέρεται.
4. Στην ειδική θεματική αγορά Δράμας προβλέπονται 92 θέσεις όπως αυτές αποτυπώνονται στο τοπογραφικό διάγραμμα που παρατίθεται στο Παράρτημα Α του παρόντος Κανονισμού και αποτελεί αναπόσπαστο τμήμα του. Οι ώρες λειτουργίας και διάθεσης προϊόντων στους καταναλωτές καθορίζονται από την 08:00 έως τις 14:00.
5. Η προσέλευση των πωλητών στους χώρους της ειδικής θεματικής αγοράς προκειμένου να ασκήσουν την δραστηριότητά τους, να μεταφέρουν πάγκους, εργαλεία και τα εμπορεύματά τους, θα γίνεται μία (1) ώρα νωρίτερα από την έναρξη λειτουργίας της λαϊκής αγοράς και η αποχώρησή τους θα γίνεται σε μία (1) ώρα αργότερα από την ώρα λήξης της.
6. Οι πωλητές της θεματικής αγοράς καταβάλλουν στο φορέα λειτουργίας της (Π.Ε. Δράμας) ημερήσιο ανταποδοτικό τέλος θέσης πέντε (5) ευρώ, για τη δραστηριοποίηση στην αγορά, με το οποίο θα καλύπτονται οι δαπάνες για την καθαριότητα του χώρου και την τήρηση των κανόνων υγιεινής κατά τη διάρκεια και μετά το πέρας της λειτουργίας της αγοράς, καθώς και για την κάλυψη των πάσης φύσεως αναγκών αυτής.

Άρθρο 6° Διατιθέμενα προϊόντα

Οι κάτοχοι άδειας παραγωγού πωλητή υπαίθριου εμπορίου μπορούν να πωλούν αγροτικά προϊόντα, εφόσον τηρούνται όσα προβλέπονται στην ειδικότερη για κάθε προϊόν (βιολογικό ή μη) εθνική και ενωσιακή νομοθεσία και στον Κώδικα Τροφίμων και Ποτών. Τα αγροτικά προϊόντα που μπορούν να πωλούν οι κάτοχοι άδειας παραγωγού πωλητή υπαίθριου εμπορίου εμπίπτουν, υποχρεωτικά, στις ακόλουθες κατηγορίες:

Κατηγορία 1. Προϊόντα του εδάφους (γεωργικά προϊόντα)

- α) καρποί δένδρων,
- β) κηπευτικά προϊόντα,
- γ) λαχανικά,
- δ) άλλα αγροτικά προϊόντα, και ιδίως ελιές, καρύδια, κάστανα, όσπρια, ξηροί καρποί, αμπελόφυλλα, άνθη κολοκυθίου,
- ε) τυποποιημένο ελαιόλαδο,
- στ) εμφιαλωμένος οίνος,
- ζ) προϊόντα απόσταξης μικρών αποσταγματοποιών (διήμερων) της παρ. 5 του άρθρου 2969/2001 (Α' 281),
- η) άνθη, καλλωπιστικά φυτά, αρωματικά και φαρμακευτικά φυτά και κηπευτικό χώμα το οποίο δεν έχει υποστεί βιομηχανική επεξεργασία,
- θ) πολλαπλασιαστικό υλικό καλλιεργούμενων φυτικών ειδών, όπως φυτά κηπευτικών, δενδρύλλια οπωροφόρων και φυτά αμπέλου,
- ι) προϊόντα οικοτεχνίας, με την έννοια της παρ. 20 του άρθρου [2 του ν. 4849/2021](#), που προβλέπονται από το άρθρο 3 της υπό στοιχεία 4912/120862/5-11-2015 απόφασης του Υπουργού Αγροτικής Ανάπτυξης και Τροφίμων (ΦΕΚ.2468/τ.Β'/2015), με τους όρους και τις προϋποθέσεις που αναφέρονται σε αυτή, όπως γαλακτοκομικά, μαρμελάδες, γλυκά του κουταλιού, παραδοσιακά ζυμαρικά, βότανα, αρτύματα.

Κατηγορία 2. Προϊόντα κτηνοτροφίας, πτηνοτροφίας, μελισσοκομίας, αλιείας, υδατοκαλλιέργειας, δασοπονίας, θηραματοπονίας και λοιπά αγροτικά προϊόντα.

- α) αυγά,
- β) γαλακτοκομικά προϊόντα,
- γ) τυποποιημένο μέλι.

Άρθρο 7°

Υποχρεώσεις πωλητών

Οι πωλητές έχουν τις παρακάτω υποχρεώσεις:

1. Την τήρηση καθαρού του χώρου που χρησιμοποιούν και την άμεση και συνεχή συλλογή των απορριμμάτων. Ο κάθε πωλητής και τυχόν προσωπικό που απασχολεί θα συγκεντρώνει τα απορρίμματα σε ανθεκτικές σακούλες ή δοχεία που κλείνουν, τα οποία στη συνέχεια θα απομακρύνονται.
2. Τη συλλογή και το δίπλωμα των χαρτοκιβωτίων και την μεταφορά αυτών στους κάδους ανακύκλωσης.
3. Τη συλλογή των οργανικών αποβλήτων και την μεταφορά αυτών στους αντίστοιχους κάδους.
4. Την εξασφάλιση της τάξης, να αποφεύγουν την όχληση των περιοίκων και την ηχορύπανση με τη χρήση μεγάλων ή άλλων ηχητικών οργάνων, τη ρύπανση του χώρου λειτουργίας της θεματικής αγοράς, την πρόκληση ζημιών στα πεζοδρόμια των οδών λειτουργίας της λαϊκής αγοράς. Σε περίπτωση πρόκλησης ζημιάς θα επιβαρύνονται οι ίδιοι πωλητές για την αποκατάσταση της ζημιάς και σε περίπτωση άρνησης θα επιβάλλονται οι αντίστοιχες κυρώσεις.
5. Της ευπρεπούς και κόσμιας συμπεριφοράς και διευκόλυνσης των ελεγκτικών οργάνων κατά τον έλεγχο.
6. Να φέρονται στους καταναλωτές με τρόπο ευπρεπή και ευγενικό και να εξυπηρετούν κατά προτεραιότητα ευπαθείς ομάδες, όπως άτομα με ειδικές ανάγκες, έγκυες και υπερήλικες.
7. Να έχουν ζυγιστικές και ταμειακές μηχανές θεωρημένες από τα αρμόδια όργανα καθώς και μηχανές αποδοχής πληρωμής με κάρτα (POS) τοποθετημένες σε θέση ώστε ο αγοραστής να ελέγχει την ζύγιση και την τιμή των ειδών που αγοράζει.
8. Να υπάρχει αλληλοσεβασμός μεταξύ τους και να αποφεύγουν τις διενέξεις, τον αθέμιτο ανταγωνισμό καθώς και αθέμιτες πρακτικές σε βάρος των καταναλωτών.
9. Οι πωλητές υποχρεούνται να καταλαμβάνουν αποκλειστικά και μόνο τη θέση που τους παραχωρήθηκε.
10. Οι πωλητές τροφίμων πρέπει να τηρούν τις εθνικές και κοινοτικές διατάξεις για την ασφαλή διάθεση των προϊόντων τους. Ειδικότερα:
 - A. Τα προς πώληση είδη τροφίμων θα εκθέτονται πάνω σε ειδικούς πάγκους κάτω από κατάλληλες τέντες ή σε ειδικά οχήματα.
 - B. Τα τρόφιμα προκειμένου να διατεθούν (χύμα ή συσκευασμένα) τοποθετούνται σε κατάλληλους χώρους και προθήκες και σε ανάλογες θερμοκρασίες αναφορικά με τη φύση του κάθε προϊόντος.
 - Γ. Η συντήρηση των ευαλλοίωτων τροφίμων να γίνεται σε ψυγεία επαρκούς χωρητικότητας και υπό την απαραίτητη, ανάλογα με το είδος του τροφίμου και τον επιθυμητό χρόνο συντηρήσεως του, σταθερή ψύξη που θα ελέγχεται με ειδικά θερμόμετρα, σύμφωνα με τον Κώδικα Τροφίμων και Ποτών και την εκάστοτε ισχύουσα Ενωσιακή και Εθνική νομοθεσία για την ασφάλεια των τροφίμων (πχ τυροκομικά).
 - Δ. Απαγορεύεται η διατήρηση ευαλλοίωτων τροφίμων εκτός ψυγείων.
 - Ε. Απαγορεύεται η τοποθέτηση στα ψυγεία κάθε είδους αντικειμένων τα οποία είναι δυνατόν να ρυπάνουν τα ψυγεία και τα συντηρούμενα σε αυτό τρόφιμα.
 - ΣΤ. Τα ψυγεία πρέπει να διατηρούνται πάντα καθαρά.
 - Z. Τα τρόφιμα που καταναλώνονται χωρίς προηγουμένως να πλυθούν, να αποφλοιωθούν ή ψηθούν ή βράσουν, να προστατεύονται από τα έντομα, τη σκόνη και κάθε είδους άλλες ρυπάνσεις, να τοποθετούνται σε κατάλληλες προθήκες με προστατευτικό κάλυμμα, ανάλογα με τη φύση του τροφίμου.
 - Η. Τα οχήματα μεταφοράς (ρυμουλκούμενα ή αυτοκινούμενα) που χρησιμοποιούνται για τη μεταφορά και πώληση προϊόντων στην ειδική θεματική αγορά οφείλουν να τηρούν την εκάστοτε ισχύουσα ευρωπαϊκή και εθνική νομοθεσία.
 - Θ. Συσκευές (δίσκοι, παλέτες, τελάρα) σκεύη, εργαλεία και υλικά που έρχονται σε επαφή με τα τρόφιμα να διατηρούνται σε καλή κατάσταση και καθαρά.
 - Ι. Σε περίπτωση που η φύση και ο τρόπος διάθεσης τροφίμων απαιτεί πλύσιμο των οργάνων χειρισμού και συχνά πλύσιμο των χεριών των πωλητών (π.χ. πώληση τυροκομικών προϊόντων), πρέπει να υπάρχει ειδική κλειστή υδαταποθήκη ανάλογη των αναγκών, με κατάλληλο για ανθρώπινη κατανάλωση νερό, και νιπτήρα για το πλύσιμο των χεριών ή των εργαλείων. Μετά το τέλος της εργασίας το νερό που απέμεινε θα απορρίπτεται σε φρεάτιο.
11. Οι πωλητές κάθε είδους τροφίμων θα πρέπει να τηρούν τους κανόνες ατομικής υγιεινής σύμφωνα με την Ευρωπαϊκή και Εθνική νομοθεσία.
12. Όλοι οι πωλητές οφείλουν να απομακρύνουν τους πάγκους πώλησης των ειδών τους και τα προϊόντα που δεν έχουν πωληθεί, μέσα στο προκαθορισμένο ωράριο λειτουργίας. Η παραμονή των πωλητών και

των υπαλλήλων αυτών, μετά το πέρας λειτουργίας της ειδικής θεματικής αγοράς, θεωρείται αυθαίρετη κατάληψη κοινόχρηστου χώρου και επισύρει τις προβλεπόμενες κυρώσεις της νομοθεσίας.

13. Την τοποθέτηση χημικών τουαλετών στο χώρο της θεματικής αγοράς, σε περίπτωση μη επάρκειας των υφιστάμενων στο χώρο διεξαγωγής αυτής.

Άρθρο 8^ο

Γενικές απαγορεύσεις

Κατά τη λειτουργία της θεματικής αγοράς απαγορεύεται:

1. Η αυθαίρετη αλλαγή θέσης από τους πωλητές της.
2. Η αυθαίρετη αυξομείωση των μέτρων πρόσοψης των πάγκων, καθώς των διαστάσεων της έκτασης των χωροθετημένων θέσεων.
3. Η πώληση αυγών χωρίς αριθμό ωσκόπησης.
4. Η επέκταση του πάγκου πώλησης των προϊόντων τους σε περίπτωση μη προσέλευσης όμορου πωλητή.
5. Η δραστηριότητα στους χώρους της θεματικής αγοράς ελλείψει της σχετικής άδειας.
6. Η απ' ευθείας διακίνηση στην κατανάλωση από το αυτοκίνητο με το οποίο έγινε η μεταφορά των προϊόντων.
7. Η πώληση προϊόντων στους διαδρόμους των χώρων πώλησης, οι οποίοι πρέπει να είναι ελεύθεροι για την διέλευση των καταναλωτών.
8. Η είσοδος κάθε τροχοφόρου κατά τις ώρες λειτουργίας της θεματικής αγοράς στο χώρο αυτής, πλην των ωρών έναρξης για την εκφόρτωση των εμπορευμάτων λήξης για την μεταφορά των πάγκων.
9. Η εγκατάλειψη εγκαταστάσεων, πάγκων πώλησης κ.λπ. μετά τη λειτουργία της θεματικής αγοράς.
10. Η διέλευση καθώς και η στάθμευση αυτοκινήτων στο χώρο της θεματικής αγοράς κατά τις ώρες λειτουργίας της, συμπεριλαμβανομένων και των οχημάτων των πωλητών, καθώς και η πώληση προϊόντων μέσα από αυτά, εξαιρουμένων των ειδικά διασκευασμένων οχημάτων (αυτοκίνητα ή ρυμουλκούμενα).
11. Η τοποθέτηση σκιάδιων (ομπρέλες) εντός του χώρου διέλευσης του καταναλωτικού κοινού.
12. Η είσοδος οχημάτων των πωλητών στο χώρο λειτουργίας της θεματικής αγοράς και η εκφόρτωση των εργαλείων και προϊόντων πριν τις 7:00 π.μ., καθώς και η αποκομιδή αυτών και αποχώρηση των οχημάτων πριν τις 14:00 και μετά τις 15:00.
13. Η δημιουργία θορύβου κατά την εγκατάσταση των εκθετηρίων των πωλητών και η πρόκληση όχλησης των περιοίκων.
14. Η μεταφορά εργαλείων, πάγκων, καθώς και εμπορευμάτων, στους χώρους λειτουργίας της ειδικής θεματικής αγοράς από την προηγούμενη ημέρα.
15. Η καύση στερεών ή υγρών καυσίμων στο χώρο της λαϊκής αγοράς.

Άρθρο 9^ο

Υποχρεώσεις της Περιφερειακής Ενότητας Δράμας

Η Περιφερειακή Ενότητα Δράμας φροντίζει για:

- α) Την προσβασιμότητα και την ασφάλεια των διερχόμενων πωλητών και καταναλωτών,
- β) την τήρηση των κανόνων για την τοποθέτηση πωλητών στη θεματική αγορά και γενικότερα για την εύρυθμη λειτουργία της,
- γ) την καθαριότητα του χώρου κατά τη διάρκεια και μετά το πέρας της λειτουργίας της αγοράς, καθώς και την τήρηση των κανόνων υγιεινής, σύμφωνα με όσα προβλέπονται στο άρθρο 13 της υπό στοιχεία Υ1γ /Γ.Π./οικ. 47829/21.6.2014 απόφασης του Υπουργού Υγείας (Β'2161).

- δ) Την ανάρτηση στην ιστοσελίδα της Περιφερειακής Ενότητας του τοπογραφικού διαγράμματος της θεματικής αγοράς, που λειτουργεί στα διοικητικά της όρια, στο οποίο απεικονίζονται οι θέσεις και αναγράφονται οι πωλητές που τις καταλαμβάνουν, καθώς επίσης και οι κενές θέσεις,
- ε) Την ανάρτηση σε εμφανές σημείο της κάτοψης της θεματικής αγοράς, στην οποία εμφανίζονται οι πωλητές κατ' είδος προϊόντων. Τοποθετούνται επίσης δελτία και κυτίο παραπόνων.

Η Περιφερειακή Ενότητα Δράμας δεν φέρει καμία ευθύνη για την κατασκευή των πάγκων. Σε περίπτωση ατυχήματος υπεύθυνος αποκλειστικά είναι ο πωλητής του πάγκου.

Άρθρο 10^ο

Αναστολή-Απώλεια-Ανάκληση θέσης δραστηριοποίησης πωλητή

Ο παραγωγός πωλητής χάνει τη θέση του, εφόσον δεν ανανεώσει την άδεια δραστηριοποίησης στο υπαίθριο εμπόριο εντός της προθεσμίας της περίπτωσης α της παραγράφου 1 του άρθρου 17 του Ν. 4849/2021, ήτοι εντός προθεσμίας τριάντα (30) ημερών από τη λήξη ισχύος της υφιστάμενης.

Άρθρο 11^ο

Παραβάσεις-Κυρώσεις

Επιπλέον των προβλεπόμενων κυρώσεων που καθορίζονται στην ισχύουσα νομοθεσία, επιβάλλονται σε περίπτωση παραβίασης των διατάξεων του παρόντος Κανονισμού και οι κυρώσεις που καθορίζονται στον πίνακα του άρθρου 62 του νόμου 4849/2021(ΦΕΚ.207/Α'/05.11.2021).

Σε περίπτωση υποτροπής πάνω από 3 φορές για οποιαδήποτε από όλες τις αναφερόμενες παραβάσεις του άρθρου 62 του νόμου 4849/2021(ΦΕΚ.207/Α'/05.11.2021), γίνεται ανάκληση της θέσης δραστηριοποίησης του πωλητή.

Άρθρο 12^ο

Έλεγχοι – Κυρώσεις

1. Οι πωλητές κατά τον έλεγχο από τα αρμόδια όργανα υποχρεούνται:
 - α) Να δέχονται τον έλεγχο στον χώρο εγκατάστασής τους στην θεματική αγορά και να τηρούνται τα απαραίτητα έγγραφα και παραστατικά στοιχεία σύμφωνα με την κείμενη νομοθεσία.
 - β) Να παρέχουν τα αληθή στοιχεία που τους ζητούνται.
2. **Αρμόδιες αρχές** για τον έλεγχο εφαρμογής των ανωτέρω είναι:
 - α) Η Διυπηρεσιακή Μονάδα Ελέγχου Αγοράς (Δ.Ι.Μ.Ε.Α.) [του ν. 4712/2020](#) (Α' 146) σε πανελλήνια κλίμακα.
 - β) Η Περιφέρεια Ανατολικής Μακεδονίας Θράκης.
 - γ) Ο Δήμος Δράμας.
 - δ) Η Ελληνική Αστυνομία.
 - ε) Η Γενική Διεύθυνση του Σώματος Δίωξης Οικονομικού Εγκλήματος (Σ.Δ.Ο.Ε.).

Οι αρχές των περιπτώσεων α) έως γ) επικουρούνται από την Ελληνική Αστυνομία, στον βαθμό που τούτο παρίσταται αναγκαίο για την αποτελεσματική άσκηση των αντιστοιχών αρμοδιοτήτων τους.

3. Οι αρχές της προηγούμενης παραγράφου οφείλουν να συνεργάζονται μεταξύ τους σε ζητήματα συντονισμού ελέγχων και διάχυσης της πληροφορίας. Για τον συντονισμό των ελέγχων αρμόδια είναι η ΔΙ.Μ.Ε.Α. Στη ΔΙ.Μ.Ε.Α. ανατίθεται, επίσης, η αρμοδιότητα της συγκρότησης μικτών κλιμακίων ελέγχου για όλη την Επικράτεια, μεταξύ των υπηρεσιών της παραγράφου 2, για την αντιμετώπιση της παράνομης διακίνησης προϊόντων και υπηρεσιών. Μικτά κλιμάκια μπορεί να συγκροτεί και η Περιφέρεια για τη διενέργεια ελέγχων.
4. Οι αρμοδιότητες των παραγράφων 2 και 3 ασκούνται παράλληλα προς τις αρμοδιότητες της Ανεξάρτητης Αρχής Δημοσίων Εσόδων (Α.Α.Δ.Ε.), η άσκηση των οποίων δεν επηρεάζεται από το παρόν.

Άρθρο 13^ο

Γενικές διατάξεις

1. Στην ειδική θεματική αγορά της πόλεως Δράμας δραστηριοποιούνται μόνο όσοι έχουν άδεια σε ισχύ είτε παραγωγού πωλητή λαϊκών αγορών, είτε παραγωγού πωλητή πλανοδίου εμπορίου με έδρα την Περιφερειακή Ενότητα Δράμας. Όλοι οι πωλητές είναι υποχρεωμένοι να φέρουν πάντοτε μαζί τους την άδειά τους, τα παραστατικά στοιχεία πώλησης των προϊόντων (τιμολόγιο-δελτίο αποστολής), τα πιστοποιητικά υγείας (όπου απαιτείται), καθώς και οποιοδήποτε άλλο έγγραφο Υπηρεσίας (π.χ. έγκριση βοηθού κ.λπ.), τα οποία θα επιδεικνύουν, εάν τους ζητηθεί, στα αρμόδια όργανα.
2. Οι πωλητές τοποθετούνται σε θέσεις βάσει κλήρωσης της αρμόδιας Διεύθυνσης και χωρίς καμία άλλη διάκριση και ακολουθεί Διαπιστωτική Πράξη σύμφωνα με την προηγούμενη κλήρωση.
3. Οι περίοικοι-ιδιοκτήτες οχημάτων, θα μεριμνούν ώστε να μην σταθμεύουν τα οχήματά τους στους χώρους που ορίζεται η λειτουργία της θεματικής αγοράς από το προηγούμενο βράδυ.
4. Η απόφαση ίδρυσης, ο κανονισμός λειτουργίας και το τοπογραφικό διάγραμμα δημοσιεύονται και καταχωρούνται στο πληροφοριακό σύστημα Ο.Π.Σ.Α.Α. εντός τριών (3) μηνών από την έκδοσή τους. Σε περίπτωση μη δημοσίευσης και καταχώρισής στους στο πληροφοριακό σύστημα Ο.Π.Σ.Α.Α. ο φορέας λειτουργίας υπόκειται στις κυρώσεις του άρθρου 62 του ν. 4849/2021 (Α' 207).

Ότι δεν προβλέπεται στον παρόντα Κανονισμό καλύπτεται από τις εκάστοτε ισχύουσες σχετικές διατάξεις.

Άρθρο 14^ο

Μεταβατικές διατάξεις

1. Η ισχύς του κανονισμού αυτού αρχίζει με την ολοκλήρωση του ελέγχου νομιμότητας από την Αποκεντρωμένη Διοίκηση Μακεδονίας Θράκης και για τρεις μήνες με δυνατότητα παράτασης της λειτουργίας για άλλους τρεις μήνες μετά από Απόφαση του Περιφερειακού Συμβουλίου της Περιφέρειας Ανατολικής Μακεδονίας και Θράκης σύμφωνα με το άρθρο 42 του νόμου 4849/2021 (ΦΕΚ 207/ Α /5.11.2021).
2. Αμέσως μετά η Διεύθυνση Ανάπτυξης Περιφερειακής Ενότητας Δράμας οφείλει να αποστείλει τον παρόντα Κανονισμό στους συναρμόδιους ελεγκτικούς μηχανισμούς και να τον αναρτήσει μόνιμα στην επίσημη ιστοσελίδα του.
3. Προσθήκη, τροποποίηση ή κατάργηση του παρόντος κανονισμού ή των επιμέρους άρθρων του μπορεί να γίνει οποτεδήποτε με απόφαση του Περιφερειακού Συμβουλίου της Περιφέρειας Ανατολικής Μακεδονίας και Θράκης.


Η παρούσα να δημοσιευθεί στην Εφημερίδα της Κυβερνήσεως.

Παράρτημα Α

Επισυνάπτεται τοπογραφικό διάγραμμα της ειδικής θεματικής αγοράς στον υπαίθριο χώρο στάθμευσης περικλειόμενος από τις οδούς 1^{ης} Ιουλίου – Ηπείρου – Διοικητηρίου – πάροδο Δημαρχείου Δράμας με ενδεικτική διάταξη των πάγκων πώλησης.

ΤΟΠΟΓΡΑΦΙΚΟ ΔΙΑΓΡΑΜΜΑ ΧΩΡΟΘΕΤΗΣΗΣ ΕΙΔΙΚΗΣ ΘΕΜΑΤΙΚΗΣ ΑΓΟΡΑΣ

ΚΛΙΜΑΚΑ 1:500

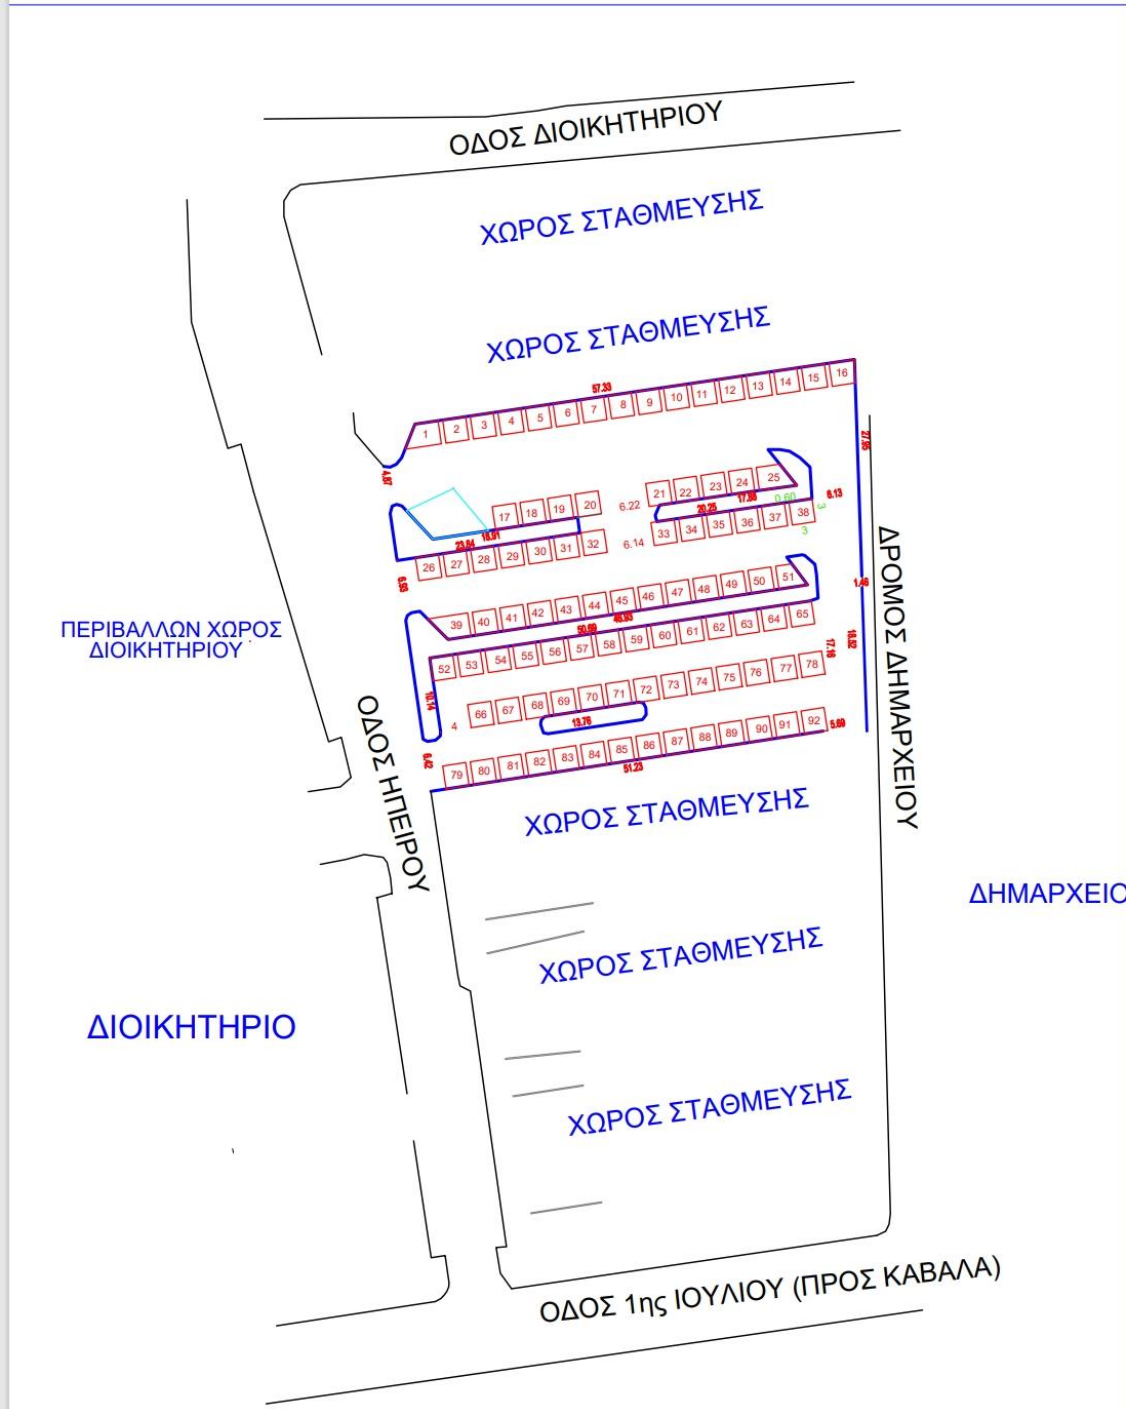

Η παρούσα απόφαση έλαβε α/α 110/2024.

**Ο ΠΡΟΕΔΡΟΣ
ΤΟΥ ΠΕΡΙΦΕΡΕΙΑΚΟΥ ΣΥΜΒΟΥΛΙΟΥ
ΑΝ. ΜΑΚΕΔΟΝΙΑΣ ΚΑΙ ΘΡΑΚΗΣ**

Πιττακούδης Σ. Μιχαήλ

		Τα Μέλη		
1.	ΜΟΥΡΒΕΤΙΔΗΣ ΜΙΧΑΗΛ	23.	ΠΑΥΛΑΚΑΚΗ ΒΑΣΙΛΙΚΗ	
2.	ΜΑΡΚΟΠΟΥΛΟΣ ΘΕΟΔΩΡΟΣ	24.	ΑΜΟΥΤΣΚΑ ΙΜΠΡΑΧΗΜ	ΑΠΩΝ
3.	ΒΕΝΕΤΙΔΗΣ ΚΩΝ/ΝΟΣ	25.	ΟΣΜΑΝ ΠΕΧΛΙΒΑΝ ΑΧΜΕΤ	
4.	ΜΠΑΧΑΡΙΔΟΥ ΦΑΝΗ	26.	ΑΡΧΟΝΤΗΣ ΠΑΝΑΓΙΩΤΗΣ	
5.	ΔΑΛΑΚΟΥΡΑΣ ΓΕΩΡΓΙΟΣ	27.	ΜΕΤΙΟΣ ΧΡΗΣΤΟΣ	
6.	ΠΑΤΑΚΑΚΗΣ ΑΝΑΡΓΥΡΟΣ	28.	ΠΟΛΙΤΗΣ ΑΛΕΞΙΟΣ	
7.	ΙΩΣΗΦΙΔΗΣ ΑΛΕΞΑΝΔΡΟΣ	29.	ΚΟΥΡΤΙΔΗΣ ΚΩΝ/ΝΟΣ	ΑΠΩΝ
8.	ΠΑΝΑΓΙΩΤΙΔΗΣ ΑΛΕΞΑΝΔΡΟΣ	30.	ΤΣΑΛΙΚΙΔΗΣ ΝΙΚΟΛΑΟΣ	
9.	ΧΑΤΖΗΓΚΕΝΕ ΙΡΦΑΝ	31.	ΑΝΤΩΝΙΑΔΗΣ ΚΩΝ/ΝΟΣ	
10.	ΚΟΝΤΟΣ ΚΩΝ/ΝΟΣ	32.	ΔΕΛΗΣΤΑΜΑΤΗΣ ΒΑΣΙΛΕΙΟΣ	
11.	ΤΑΠΑΤΖΑΣ ΕΜΜΑΝΟΥΗΛ	33.	ΜΟΥΜΙΝ ΚΑΑΝ	
12.	ΠΟΥΛΙΛΙΟΣ ΕΥΑΓΓΕΛΟΣ	34.	ΚΑΣΑΠ ΑΧΜΕΤ	
13.	ΙΣΜΑΗΛΚΟ ΦΑΤΗΧ	35.	ΠΑΠΑΕΜΑΝΝΟΥΗΛ ΓΡΗΓΟΡΙΟΣ	
14.	ΚΑΤΣΟΓΡΙΔΑΚΗΣ ΣΤΥΛΙΑΝΟΣ	36.	ΤΣΩΝΗΣ ΑΘΑΝΑΣΙΟΣ	
15.	ΜΕΝΤΙΖΗΣ ΧΡΙΣΤΟΔΟΥΛΟΣ	37.	ΨΩΜΑ ΣΟΦΙΑ	
16.	ΧΑΤΖΗ ΜΕΜΕΤ ΡΙΤΒΑΝ	38.	ΓΚΟΥΛΙΑΜΑ ΜΑΝΔΑΛΙΔΟΥ ΑΛΕΞΑΝΔΡΑ	
17.	ΙΓΝΑΤΙΑΔΗΣ ΣΤΥΛΙΑΝΟΣ	39.	ΜΠΟΔΟΥΡΟΓΛΟΥ ΚΑΤΕΡΙΝΑ	
18.	ΜΟΛΛΑ ΙΣΑ ΡΙΤΒΑΝ	40.	ΚΑΓΓΕΛΙΔΗΣ ΔΑΜΙΑΝΟΣ	ΑΠΩΝ
19.	ΕΥΚΑΡΠΙΔΗΣ ΝΙΚΟΛΑΟΣ	41.	ΣΕΙΤΑΝΙΔΗΣ ΧΑΡΙΛΑΟΣ	
20.	ΔΑΛΚΙΤΖΗΣ ΧΑΡΑΛΑΜΠΟΣ	42.	ΗΛΙΟΠΟΥΛΟΣ ΣΤΕΡΓΙΟΣ	
21.	ΜΠΡΙΚΑ ΠΟΛΥΞΕΝΗ	43.	ΛΥΜΠΕΡΑΚΗΣ ΔΗΜΗΤΡΙΟΣ	
22.	ΓΙΟΥΡΟΥΚ ΣΑΛΗ	44.	ΚΛΑΔΗΣ ΔΙΟΝΥΣΙΟΣ	