



**ΕΛΛΗΝΙΚΗ ΔΗΜΟΚΡΑΤΙΑ
ΠΕΡΙΦΕΡΕΙΑ ΑΝ. ΜΑΚΕΔΟΝΙΑΣ - ΘΡΑΚΗΣ
ΓΕΝΙΚΗ ΔΙΕΥΘΥΝΣΗ ΠΕΡΙΦΕΡΕΙΑΚΗΣ ΑΓΡΟΤΙΚΗΣ
ΟΙΚΟΝΟΜΙΑΣ ΚΑΙ ΚΤΗΝΙΑΤΡΙΚΗΣ
ΔΙΕΥΘΥΝΣΗ ΑΓΡΟΤΙΚΗΣ ΟΙΚΟΝΟΜΙΑΣ ΚΑΙ
ΚΤΗΝΙΑΤΡΙΚΗΣ
ΠΕΡΙΦΕΡΕΙΑΚΗΣ ΕΝΟΤΗΤΑΣ ΞΑΝΘΗΣ
ΤΜΗΜΑ ΤΟΠΟΓΡΑΦΙΑΣ, ΕΠΟΙΚΙΣΜΟΥ –
ΑΝΑΔΑΣΜΟΥ**

ΑΝΑΡΤΗΤΕΑ ΣΤΟ ΔΙΑΔΙΚΤΥΟ

ΠΡΟΣ : Πίνακας Διανομής

Ταχ. Δ/ση : Διοικητήριο
Ταχ. Κώδικας : 67133 Ξάνθη
Πληροφορίες : Σίμος Αγγελούδης
Τηλέφωνο : 25413 50196
e-mail : sageloud@xanthi.gr

ΘΕΜΑ: Παραχώρηση με τίμημα, χωρίς δημοπρασία, της χρήσης ακινήτου εμβαδού 7.249,77τ.μ. (ΕΓΣΑ' 87) του αναδασμού αγροκτήματος Μαγικού έτους 1985-89, στις κ. Τσεμπελίδου Δημητρούλα του Ευάγγελου και Ρουμπή Βάια του Ηλία, για την ανέγερση κτηνοτροφικής μονάδας.

Α Π Ο Φ Α Σ Η

Ο Αντιπεριφερειάρχης Περιφερειακής Ενότητας Ξάνθης

Έχοντας υπόψη :

1. Τις διατάξεις του Ν. 3852/2010 «Νέα αρχιτεκτονική της Αυτοδιοίκησης και της Αποκεντρωμένης Διοίκησης – Πρόγραμμα Καλλικράτης».
2. Τις διατάξεις του Ν. 4061/2012 (ΦΕΚ 66/Α') «Διαχείριση και προστασία ακινήτων Υπουργείου Αγροτικής Ανάπτυξης και Τροφίμων – Ρύθμιση εμπραγμάτων δικαιωμάτων και λοιπές διατάξεις» όπως τροποποιήθηκε και ισχύει.
3. Το υπ' αριθ. 144/2010 Π.Δ. (ΦΕΚ 237/Α') «Οργανισμός της Περιφέρειας Ανατολικής Μακεδονίας και Θράκης».
4. Την υπ. αριθ. Δ.Δ.οικ. 366784/5908/28-12-2021 (ΦΕΚ 1125/ΥΟΔΔ/2021) απόφαση του Περιφερειάρχη Α.Μ.Θ., περί ορισμού Αντιπεριφερειάρχων και υπευθύνων τομέων δράσεων στην Περιφέρεια Ανατολικής Μακεδονίας και Θράκης.
5. Την υπ' αριθ. Δ.Δ/οικ.4697/9-10-2019 (ΦΕΚ.4064/Β/7-11-2019) απόφαση του Περιφερειάρχη Α.Μ.Θ. περί άσκησης αρμοδιοτήτων επί αποφάσεων εγγράφων και άλλων πράξεων του Περιφερειάρχη Ανατολικής Μακεδονίας και Θράκης, στους

Περιφερειακούς Συμβούλους που ορίστηκαν χωρικοί Αντιπεριφερειάρχες των οικείων Περιφερειακών Ενοτήτων της Περιφέρειας Ανατολικής Μακεδονίας και Θράκης..

6. Την με αριθ. πρωτ. 182649/6812/12-7-2021 αίτηση των κ. ΤΣΕΜΠΕΛΙΔΟΥ ΔΗΜΗΤΡΟΥΛΑ του ΕΥΑΓΓΕΛΟΥ και ΡΟΥΜΠΗ ΒΑΪΑ του ΗΛΙΑ προς την Δ/νση Αγροτικής Οικονομίας & Κτηνιατρικής Π.Ε Ξάνθης, για παραχώρηση κατά χρήση έναντι τιμήματος χωρίς δημοπρασία για 25 έτη, για ανέγερση κτηνοτροφικής μονάδας (αιγοπρόβατα 6 ισοδύναμα), ακινήτου εμβαδού 8.000,00τ.μ. (ΕΓΣΑ' 87) τμήματος του με αριθμ. 210/2 τεμαχίου με χαρακτηρισμό «Χέρσο Κοινόχρηστο» του αναδασμού αγροκτήματος Μαγικού έτους 1985-89.
7. Τα κτηματολογικά στοιχεία του ανωτέρω αγροκτήματος από τα οποία προκύπτει ότι το εν λόγω ακίνητο ανήκει στη διαχείριση του Υπουργείου Αγροτικής Ανάπτυξης και Τροφίμων.
8. Την δήλωση του Ν. 651/1977 της Μηχανικού Γεωπληροφορικής και Τοπογραφίας κας Μαυρίδου Γ. Μαρίας επί του τοπογραφικού της διαγράμματος με ημερομηνία Ιούνιος 2021, ότι το εν λόγω τεμάχιο δεν αποτελεί δασική έκταση διότι υπάρχει ευρύτερη πράξη χαρακτηρισμού Δασάρχη Ξάνθης υπ. αρ. 4119/3-11-1999, η οποία τελεσιδίκησε με την υπ. αριθ. 4729/11-1-2000 αμετάκλητη κρίση.
9. Το υπ' αριθ. 362769/1-9-2021 έγγραφο της Εφορείας Αρχαιοτήτων Ξάνθης, σύμφωνα με το οποίο το περιγραφόμενο ακίνητο δεν βρίσκεται σε αρχαιολογικό χώρο αρμοδιότητάς της, ούτε υπάρχουν επιφανειακές ενδείξεις παρουσίας αρχαιοτήτων. Εάν κατά τις εργασίες εντοπιστούν αρχαιότητες, θα πρέπει, δυνάμει των διατάξεων του Ν. 3028/2002 «για την προστασία των αρχαιοτήτων και εν γένει της Πολιτιστικής Κληρονομιάς», να διακοπούν αμέσως και να ειδοποιηθεί η Εφορεία Αρχαιοτήτων από τον ενδιαφερόμενο.
10. Το υπ' αριθ. 2703/21/19-1-22 έγγραφο της Υπηρεσίας Δόμησης του Δήμου Ξάνθης, από το οποίο προκύπτει ότι δεν υπάρχει αντίρρηση για την αιτούμενη παραχώρηση, εφόσον πληρούνται και οι υπόλοιπες νόμιμες προϋποθέσεις.
11. Το υπ' αριθ. 353467/10-8-2021 έγγραφο της Υπηρεσίας Νεοτέρων Μνημείων & Τεχνικών Έργων Α.Μ.Θ., το οποίο αναφέρει ότι το προς παραχώρηση ακίνητο δεν εντάσσεται σε περιοχή χαρακτηρισμένη από το ΥΠ.ΠΟ.Α ως «ιστορικός τόπος», ούτε υπάρχουν εντός ή πλησίον αυτού κηρυγμένα νεώτερα μνημεία αρμοδιότητας της Υπηρεσίας Νεοτέρων Μνημείων & Τεχνικών Έργων Α.Μ.Θ σύμφωνα με τις διατάξεις του Ν. 3028/2002 «για την προστασία των Αρχαιοτήτων και εν γένει της Πολιτιστικής Κληρονομιάς» (ΦΕΚ 153/τ.Α./28-06-02).

12. Το υπ' αριθ. 58649 ΑΠΑ 2021/22-10-2021 έγγραφο της Κτηματική Υπηρεσίας Ξάνθης, με το οποίο, το περιγραφόμενο ακίνητο δεν εμπίπτει σε καταγεγραμμένο, έως και σήμερα, Δημόσιο ή Ανταλλάξιμο Κτήμα που να διαχειρίζεται η παραπάνω υπηρεσία.
13. Το με ημερομηνία 8-12-2021 έγγραφο του Συνδέσμου Κτηνοτρόφων Αιγοπροβάτων Ν. Ξάνθης, με το οποίο γνωμοδοτεί θετικά για την εν λόγω παραχώρηση.
14. Το υπ' αριθ. 388/15/11-03-2015 έγγραφο του Υ.Π.Α.Π.Ε.Ν.-Δ/νση Προστασίας Βιοποικιλότητας, Εδάφους & Διαχείρισης Αποβλήτων/Τμήμα Βιοποικιλότητας & Προστατευόμενων Περιοχών.
15. Το υπ. αριθμ. 19502/24-12-2012 έγγραφο του Τμήματος Φυτικής και Ζωικής Παραγωγής της Διεύθυνσης Αγροτικής Οικονομίας και Κτηνιατρικής Π.Ε. Ξάνθης της Περιφέρειας Ανατολικής Μακεδονίας – Θράκης (Α.Δ.Α. ΒΕΦ87ΛΒ-ΞΙΧ), περί ορισμού αγροτικών περιοχών της Περιφερειακής Ενότητας Ξάνθης επί τη βάση της καταστάσεως αρδεύσεώς τους.
16. Το υπ' αριθμ. 9993/22-3-2022 έγγραφο της Δ.Ο.Υ. Ξάνθης βάσει του οποίου η μισθωτική αξία για το εν λόγω ακίνητο προσδιορίζεται σε #15,11€# ετησίως ανά στρέμμα εάν είναι μη αρδευόμενο και #40,70€# ετησίως ανά στρέμμα εάν είναι αρδευόμενο.
17. Τις με αρ. πρωτ. 80171 & 80173/9-7-2021 Βεβαίωση εγγραφής στο Μητρώο Αγροτών και Αγροτικών Εκμεταλλεύσεων της Γενικής Διεύθυνσης Αποκεντρωμένων Δομών της Γενικής Γραμματείας Αγροτικής Ανάπτυξης και Τροφίμων του ΥΠΑΑΤ, από τις οποίες προκύπτουν ότι οι αιτούσες είναι επαγγελματίες αγρότισσες.
18. Το γεγονός ότι από όλες τις γνωμοδοτήσεις των παραπάνω υπηρεσιών και την από 27-5-2022 αυτοψία από τον υπάλληλο του Τμήματος Τοπογραφίας, Εποικισμού και Αναδασμού, Αναστασιλάκη Βασίλειο, Τοπογράφο Μηχανικό ΤΕ, δεν προέκυψε κανένα κώλυμα.
19. Το με ημερομηνία 15-6-2022 διάγραμμα έκτασης προς παραχώρηση κατά χρήση τμήμα τεμαχίου 210/2 αγρόκτημα «Μαγικό» Ν. Ξάνθης του Τμήματος Τοπογραφίας, Εποικισμού και Αναδασμού της Δ/νσης Αγροτικής Οικονομίας και Κτηνιατρικής Π.Ε. Ξάνθης, όπου απεικονίζεται το προς παραχώρηση ακίνητο εμβαδού 7.249,77τ.μ.
20. Την υπ' αριθμ. 180237/7106/20-6-2022 θετική εισήγηση του Τμήματος Τοπογραφίας Εποικισμού και Αναδασμού της Δ/νσης Αγρ. Οικονομίας & Κτηνιατρικής Π.Ε Ξάνθης για την παραχώρηση του εν λόγω ακινήτου στις κ. Τσεμπελίδου Δημητρούλα του Ευάγγελου και Ρουμπή Βάια του Ηλία, για πρόχειρες σταβλικές εγκαταστάσεις, για 25 έτη, με συνολικό ετήσιο τίμημα το ποσό των εκατόν εννέα ευρώ και πενήντα τεσσάρων λεπτών (109,54€).

Αποφασίζουμε

Την παραχώρηση με τίμημα χωρίς δημοπρασία, της χρήσης ακινήτου στις κ. ΤΣΕΜΠΕΛΙΔΟΥ ΔΗΜΗΤΡΟΥΛΑ του ΕΥΑΓΓΕΛΟΥ (Α.Δ.Τ.: ΑΒ 734138 και Α.Φ.Μ.: 138427599) και ΡΟΥΜΠΗ ΒΑΪΑ του ΗΛΙΑ (Α.Δ.Τ. ΑΜ 293016 και Α.Φ.Μ. 156036222), για την ίδρυση κτηνοτροφικής μονάδας (πρόχειρες σταβλικές εγκαταστάσεις, αιγοπρόβατα, 6 ισοδύναμα), εμβαδού 7.249,77τ.μ. τμήματος του αριθμ. 210/2 τεμαχίου με χαρακτηρισμό «Χέρσο Κοινόχρηστο» αναδασμού αγροκτήματος Μαγικού έτους 1985-89, του Δήμου Αβδήρων, όπως απεικονίζεται στο από 15-6-2022 διάγραμμα του τμήματος Τοπογραφίας, Εποικισμού και Αναδασμού Π.Ε. Ξάνθης, το οποίο συνοδεύει την παρούσα απόφαση με τους εξής όρους :

1. Η διάρκεια της παραχώρησης της χρήσης του ακινήτου ορίζεται σε **είκοσι πέντε (25) έτη** με δυνατότητα παράτασης και αρχίζει με την υπογραφή του πρωτοκόλλου παράδοσης παραλαβής μεταξύ υπαλλήλου του τμήματος Τοπογραφίας, Εποικισμού και Αναδασμού της Δ/σης Αγροτικής Οικονομίας και Κτηνιατρικής Π.Ε. Ξάνθης και του παραχωρησιούχου.
2. Το ετήσιο τίμημα του παραχωρούμενου προς χρήση ακινήτου ορίζεται συνολικά σε **εκατόν εννέα ευρώ και πενήντα τέσσερα λεπτά (109,54€) ετησίως.**
3. Το ετήσιο τίμημα θα καταβάλλεται ως έσοδο κατά 50% υπέρ του Δημοσίου στη Δημόσια Οικονομική Υπηρεσία στον ΚΑΕ 1530289001 «Έσοδα καταργηθέντος ειδικού Λογαριασμού Υπουργείου Αγροτικής Ανάπτυξης και Τροφίμων, Δημόσιο-Κεφάλαιο Δημοσίων Επενδύσεων για χορήγηση δανείων και ανέγερση κτηρίων Υπουργείου Αγροτικής Ανάπτυξης και Τροφίμων, καθώς και εκτέλεση προγραμμάτων Εποικισμού-Αναδασμού» και κατά 50% ως έσοδο της Περιφερειακής Ενότητας Ξάνθης στον ΚΑΕ 64149, εντός τριμήνου από την ημερομηνία που ορίζει η απόφαση παραχώρησης δηλαδή από **01-09-2022 έως την 30-11-2022 το πρώτο μίσθωμα και από 01-09 έως 30-11 τα επόμενα και μέχρι την 30-11-2046 το τελευταίο μίσθωμα.**
4. Ο παραχωρησιούχος **οφείλει να προσκομίζει με αίτησή του** το παράβολο εξόφλησης του τμήματος χρήσης στο Τμήμα Τοπογραφίας, Εποικισμού και Αναδασμού της Δ/σης Αγροτικής Οικονομίας & Κτηνιατρικής της Π.Ε Ξάνθης. Σε περίπτωση που παρέλθει άπρακτη η σχετική προθεσμία, ανακαλείται η παρούσα απόφαση και ο παραχωρησιούχος οφείλει να εγκαταλείψει το ακίνητο εντός τριών (3) ημερών από την ημερομηνία που θα λάβει γνώση της ανάκλησης της απόφασης παραχώρησης.
5. Ο παραχωρησιούχος οφείλει να πραγματοποιήσει το σκοπό της παραχώρησης **μέσα σε δύο (2) έτη από την ημερομηνία έναρξης της παραχώρησης δηλαδή από την ημερομηνία της παρούσας απόφασης.**

6. Ο παραχωρησιούχος οφείλει να διακόψει άμεσα τις εργασίες του στο ακίνητο και να ειδοποιήσει την Εφορεία Αρχαιοτήτων, σε περίπτωση που κατά τις εργασίες εντοπιστούν αρχαιότητες, όπως σημειώνεται στην προαναφερθείσα γνωμοδότηση.
7. Ο παραχωρησιούχος οφείλει να χρησιμοποιεί το ακίνητο για τη χρήση για την οποία του παραχωρήθηκε. Απαγορεύεται η εκμίσθωση, καθώς και η παραχώρηση της χρήσης καθ' οιοδήποτε τρόπο σε τρίτο πρόσωπο, εκτός και αν συναινέσει, εγγράφως, το όργανο που εξέδωσε την απόφαση παραχώρησης.
8. Ο παραχωρησιούχος υποχρεούται να κάνει καλή χρήση του ακινήτου. Απαγορεύεται η κατάληψη άλλων χώρων γύρω από το παραχωρούμενο ακίνητο και η τοποθέτηση σε αυτό μηχανημάτων εύφλεκτων ή εκρηκτικών υλών ή αντικειμένων, που μπορεί να βλάψουν το ακίνητο ή να ρυπαίνουν σοβαρά το περιβάλλον.
9. Ο παραχωρησιούχος υποχρεούται να καταβάλλει κάθε δαπάνη που βαρύνει το ακίνητο σύμφωνα με την κείμενη νομοθεσία (εισφορές σε ασφαλιστικούς οργανισμούς κλπ).
10. Σε όλη τη διάρκεια της παραχώρησης της χρήσης, ο παραχωρησιούχος έχει την αποκλειστική ευθύνη συντήρησης και επισκευής ζημιών ή βλαβών του μισθίου. Οποιαδήποτε τροποποίηση, προσθήκη ή μεταρρύθμιση παραμένει προς όφελος του παραχωρούμενου ακινήτου, χωρίς κανένα απολύτως δικαίωμα για αφαίρεση ή υποχρέωση για αποζημίωση του παραχωρησιούχου.
11. Αν ο παραχωρησιούχος αποχωρήσει, πριν από την λήξη της παραχώρησης της χρήσης, οφείλει να καταβάλει το τίμημα που αναλογεί σε ένα (1) έτος.
12. Σε περίπτωση μη εμπρόθεσμης καταβολής του τιμήματος ή άλλης σχετικής δαπάνης που βαρύνει τον παραχωρησιούχο ή παράβασης οποιουδήποτε όρου της παραχώρησης χρήσης, ανακαλείται η απόφαση παραχώρησης.
13. Κατά τη λήξη της παραχώρησης χρήσης, ο παραχωρησιούχος υποχρεούται, χωρίς όχληση, να αποχωρήσει από το παραχωρούμενο ακίνητο και να το παραδώσει στην αρμόδια Υπηρεσία. Για τη λήξη της παραχώρησης χρήσης συντάσσεται πρωτόκολλο από το όργανο που εξέδωσε την πράξη παραχώρησης, το οποίο υπογράφεται από το ίδιο όργανο και τον παραχωρησιούχο.
14. Σε περίπτωση άρνησης του παραχωρησιούχου να εγκαταλείψει το ακίνητο, η οικεία Επιτροπή Ελέγχου και Νομιμότητας του άρθρου 17 του Ν. 4061/2012 επιβάλλει τα προβλεπόμενα διοικητικά μέτρα.
15. Αν ανακληθεί η απόφαση παραχώρησης, λόγω παράβασης των όρων της, ο ενδιαφερόμενος μπορεί να υποβάλλει νέα αίτηση για παραχώρηση χρήσης ακινήτου που διαχειρίζεται το Υπουργείο Αγροτικής Ανάπτυξης και Τροφίμων. Η αποδοχή της αίτησης του προηγούμενου εδαφίου για την παραχώρηση αυτή γίνεται με απόφαση του αρμόδιου Γενικού Διευθυντή του Υπουργείου Αγροτικής Ανάπτυξης και Τροφίμων,

σύμφωνα με το άρθρο 109 του ν. 4622/2019 (Α' 133) ή – εφόσον δεν πληρούνται οι προϋποθέσεις της ανωτέρω διάταξης – του οικείου Υπουργού.

16. Σύμφωνα με το άρθρο 13 του Ν. 4061/2012, όποιος έχει έννομο συμφέρον μπορεί να προσβάλλει τις πράξεις του Περιφερειάρχη ενώπιον του Ελεγκτή Νομιμότητας, σύμφωνα με το άρθρο 227 του Ν. 3852/2010(Α' 87).

Ο

ΑΝΤΙΠΕΡΙΦΕΡΕΙΑΡΧΗΣ ΞΑΝΘΗΣ

ΚΩΝΣΤΑΝΤΙΝΟΣ ΚΟΥΡΤΙΔΗΣ

Συνημμένα:

Το με ημερομηνία 15-06-2022 “ Διάγραμμα έκτασης προς παραχώρηση κατά χρήση τμήμα τεμαχίου 210/2 αγρόκτημα «Μαγικό» Π.Ε. Ξάνθης”

Πίνακας Αποδεκτών:

1. Υπουργείο Αγροτικής Ανάπτυξης και Τροφίμων
Δ/ση Τοπογραφικής
Δεστούνη 2& Αχαρνών 381
Τ.Κ. 111 43 Αθήνα
(Αποστολή με e-mail)
E-mail: li93u004@minagric.gr
E-mail: dlian@topographiki.gr
2. Περιφέρεια Α.Μ.Θ.
Δ/ση Πολιτικής Γης
Δημοκρατίας 1
Τ.Κ. 69100 Κομοτηνή
(Αποστολή με e-mail)
E-mail: dpolgis@pamth.gov.gr
3. Τσεμπελίδου Δημητρούλα του Ευάγγελου
Λεύκη
Τ.Κ. 67150, Ξάνθη
4. Ρουμπή Βαία του Ηλία
Λεύκη
Τ.Κ. 67150, Ξάνθη

Εσωτερική Διανομή

Τμήμα Τοπογραφίας, Εποικισμού & Αναδασμού Π.Ε. Ξάνθης

ΕΛΛΗΝΙΚΗ ΔΗΜΟΚΡΑΤΙΑ
ΠΕΡΙΦΕΡΕΙΑ ΑΝΑΤ. ΜΑΚΕΔΟΝΙΑΣ-ΘΡΑΚΗΣ


ΓΕΝΙΚΗ ΔΙΕΥΘΥΝΣΗ ΠΕΡΙΦΕΡΕΙΑΚΗΣ
ΑΓΡΟΤΙΚΗΣ ΟΙΚΟΝΟΜΙΑΣ ΚΑΙ ΚΤΗΝΙΑΤΡΙΚΗΣ

ΔΙΕΥΘΥΝΣΗ ΑΓΡΟΤΙΚΗΣ ΟΙΚΟΝΟΜΙΑΣ & ΚΤΗΝΙΑΤΡΙΚΗΣ
ΠΕΡΙΦΕΡΕΙΑΚΗΣ ΕΝΟΤΗΤΑΣ ΞΑΝΘΗΣ

ΤΜΗΜΑ ΤΟΠΟΓΡΑΦΙΑΣ ΕΠΟΙΚΙΣΜΟΥ ΚΑΙ ΑΝΑΔΑΣΜΟΥ

ΔΙΑΓΡΑΜΜΑ ΕΚΤΑΣΗΣ ΠΡΟΣ ΠΑΡΑΧΩΡΗΣΗ ΚΑΤΑ ΧΡΗΣΗ

ΤΜΗΜΑ ΤΕΜΑΧΙΟΥ 210/2
ΑΓΡΟΚΤΗΜΑ << ΜΑΓΙΚΟ >> - Ν. ΞΑΝΘΗΣ
ΑΝΑΔΑΣΜΟΣ ΕΤΟΥΣ 1985-89 κλίμακα 1:5000

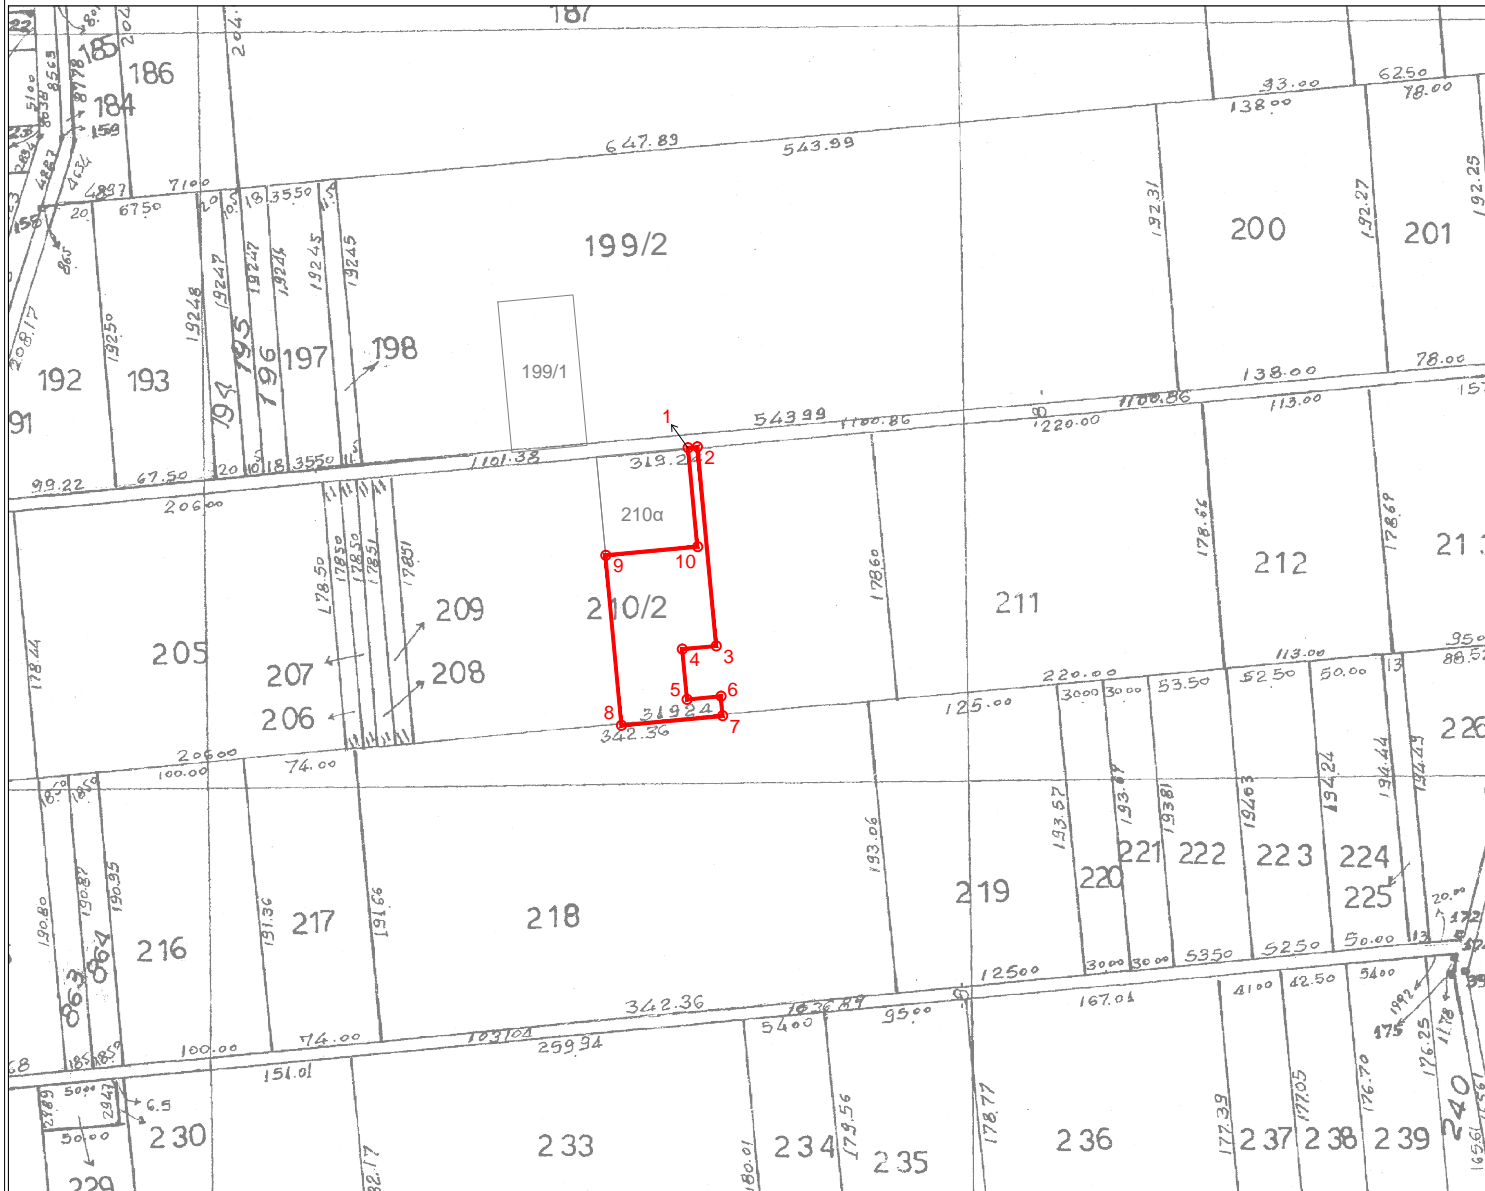

Συντεταγμένες τεμ. (1-2...9-10)
τμήμα τεμ. 210/2 σε ΕΓΣΑ ' 87

X=574512.56 Y=4545896.77
X=574518.73 Y=4545897.34
X=574531.11 Y=4545765.82
X=574508.77 Y=4545763.73
X=574511.90 Y=4545730.43
X=574534.24 Y=4545732.52
X=574535.46 Y=4545719.57
X=574468.54 Y=4545713.36
X=574457.94 Y=4545825.80
X=574518.68 Y=4545831.48

E= 7249.77 τ.μ.

Ξάνθη 15 / 06 / 2022
Ο Εκτελέσας την εργασία

ΑΝΑΣΤΑΣΙΑΚΗΣ ΒΑΣΙΛΕΙΟΣ
Τ.Ε. ΤΟΠΟΓΡΑΦΟΣ ΜΗΧΑΝΙΚΟΣ

Ξάνθη 15 / 06 / 2022
Ο προϊστάμενος του τμήματος
Τοπογραφίας Εποικισμού και Αναδάσμου

ΜΠΑΡΜΠΑΣ ΕΥΑΓΓΕΛΟΣ
ΠΕ ΑΓΡΟΝΟΜΩΝ ΤΟΠΟΓΡΑΦΩΝ ΜΗΧΑΝΙΚΩΝ

ΘΕΩΡΗΘΗΚΕ

Ξάνθη 15 / 06 / 2022
Με εντολή Περιφερειάρχη Α.Μ.Θ.
Ο Προϊστάμενος της Διεύθυνσης
Αγροτικής Οικονομίας και Κτηνιατρικής

ΚΑΜΑΡΙΑΝΑΚΗΣ ΑΝΔΡΕΑΣ
ΓΕΩΠΟΝΟΣ