



**ΕΛΛΗΝΙΚΗ ΔΗΜΟΚΡΑΤΙΑ
ΠΕΡΙΦΕΡΕΙΑ ΑΝ. ΜΑΚΕΔΟΝΙΑΣ - ΘΡΑΚΗΣ
ΓΕΝΙΚΗ ΔΙΕΥΘΥΝΣΗ ΠΕΡΙΦΕΡΕΙΑΚΗΣ
ΑΓΡΟΤΙΚΗΣ ΟΙΚΟΝΟΜΙΑΣ ΚΑΙ
ΚΤΗΝΙΑΤΡΙΚΗΣ
ΔΙΕΥΘΥΝΣΗ ΑΓΡΟΤΙΚΗΣ ΟΙΚΟΝΟΜΙΑΣ ΚΑΙ
ΚΤΗΝΙΑΤΡΙΚΗΣ
ΠΕΡΙΦΕΡΕΙΑΚΗΣ ΕΝΟΤΗΤΑΣ ΞΑΝΘΗΣ
ΤΜΗΜΑ ΤΟΠΟΓΡΑΦΙΑΣ, ΕΠΟΙΚΙΣΜΟΥ –
ΑΝΑΔΑΣΜΟΥ**

ΠΡΟΣ : Πίνακας Διανομής

Ταχ. Δ/ση : Διοικητήριο
Ταχ. Κώδικας : 67133, Ξάνθη
Πληροφορίες : Αλεξιάδης Α.
Τηλέφωνο : 25413-50198
e-mail : alexiadisa@xanthi.gr

ΘΕΜΑ: Παραχώρηση με τίμημα στην κα. Πανδράκη Ελένη του Σταύρου και της Θεανώς της χρήσης ακινήτου εμβαδού 4.419,12 τ.μ. (τμήμα του υπ' αριθ. 285 τεμαχίου αναδασμού έτους 1998-2006), στο αγρόκτημα Συδινής Π.Ε. Ξάνθης.

Α Π Ο Φ Α Σ Η

Ο Αντιπεριφερειάρχης Περιφερειακής Ενότητας Ξάνθης

Έχοντας υπόψη :

1. Τις διατάξεις του Ν. 3852/2010 «Νέα αρχιτεκτονική της Αυτοδιοίκησης και της Αποκεντρωμένης Διοίκησης – Πρόγραμμα Καλλικράτης».
2. Το υπ' αριθ. 144/2010 Π.Δ. (ΦΕΚ 237/Α') «Οργανισμός της Περιφέρειας Ανατολικής Μακεδονίας και Θράκης».
3. Τις διατάξεις του Ν. 4061/2012 (ΦΕΚ 66/Α') «Διαχείριση και προστασία ακινήτων Υπουργείου Αγροτικής Ανάπτυξης και Τροφίμων – Ρύθμιση εμπραγμάτων δικαιωμάτων και λοιπές διατάξεις» όπως τροποποιήθηκε και ισχύει.
4. Την υπ' αριθ. Δ.Δ.οικ.4697/9-10-2019 (ΦΕΚ 4064/Β'/7-11-2019) απόφαση Περιφερειάρχη Α.Μ.Θ., περί μεταβίβασης άσκησης αρμοδιοτήτων επί αποφάσεων εγγράφων και άλλων πράξεων του Περιφερειάρχη Ανατολικής Μακεδονίας και Θράκης, στους Περιφερειακούς Συμβούλους που ορίστηκαν χωρικοί Αντιπεριφερειάρχες των οικείων Περιφερειακών Ενοτήτων της Περιφέρειας Ανατολικής Μακεδονίας και Θράκης.

5. Την υπ' αριθ. Δ.Δ. οικ.391318/5392/29-12-2022 (ΦΕΚ.1231/Υ.Ο.Δ.Δ./31-12-2022) απόφαση του Περιφερειάρχη Α.Μ.Θ. περί ορισμού Αντιπεριφερειάρχων και υπεύθυνων τομέων δράσεων στην Περιφέρεια Ανατολικής Μακεδονίας και Θράκης.
6. Την υπ' αριθ. 342906/13687/07-12-2021 αίτηση της κας. Καραμπελίδου Νερατζούλας του Δημητρίου προς την Διεύθυνση Αγροτικής Οικονομίας και Κτηνιατρικής ΠΕ Ξάνθης, για παραχώρηση κατά χρήση ακινήτου εμβαδού 4.419,79 τ.μ., τμήματος του υπ' αριθ. 285 τεμαχίου του αναδασμού αγροκτήματος Συδινής ,έτους 1998-2006, με συνημμένο το με ημερομηνία Δεκέμβριος 2021 τοπογραφικό διάγραμμα του Πολιτικού Μηχανικού Τσακίρη Α. Στέφανου , όπου απεικονίζεται το εν λόγω ακίνητο.
7. Την υπ' αριθ. 346037/13856/09-12-2021 αίτηση της κας. Πανδράκη Ελένης του Σταύρου προς την Διεύθυνση Αγροτικής Οικονομίας και Κτηνιατρικής ΠΕ Ξάνθης, για παραχώρηση κατά χρήση ακινήτου εμβαδού 4.418,00 τ.μ., τμήματος του υπ' αριθ. 285 τεμαχίου του αναδασμού αγροκτήματος Συδινής, έτους 1998-2006.
8. Την δήλωση του ανωτέρω Μηχανικού με το άρθρο 8 του Ν. 1599/1986 σύμφωνα με την οποία το παραχωρούμενο ακίνητο δεν εμπίπτει στις δασικές εν γένει διατάξεις.
9. Το υπ' αριθ. 622136/30-12-2021 έγγραφο της Εφορείας Αρχαιοτήτων Ξάνθης, με το οποίο αναφέρει ότι το εν λόγω ακίνητο δεν βρίσκεται σε κηρυγμένο αρχαιολογικό χώρο και δεν έχει αντίρρηση για την αιτούμενη παραχώρηση για γεωργική χρήση. Αν κατά τις εργασίες εντοπιστούν αρχαιότητες, θα πρέπει, δυνάμει των διατάξεων του Ν. 4858/2021 «για την προστασία των αρχαιοτήτων και εν γένει της Πολιτιστικής Κληρονομιάς», να διακοπούν αμέσως και να ειδοποιηθεί η αρμόδια Αρχαιολογική Υπηρεσία.
10. Το υπ' αριθ. 621/14-04-2022 έγγραφο της Δ/σης Δόμησης Δήμου Ξάνθης στο οποίο αναφέρει πως δεν έχει αντίρρηση για την αιτούμενη παραχώρηση του περιγραφόμενου ακινήτου.
11. Το υπ' αριθ. 613332/04-01-2021 έγγραφο της Υπηρεσίας Νεωτέρων Μνημείων & Τεχνικών Έργων Α.Μ.Θ., το οποίο αναφέρει ότι το προς παραχώρηση περιγραφόμενο ακίνητο δεν εντάσσεται σε περιοχή χαρακτηρισμένη από το ΥΠ.ΠΟ.Α. ως «ιστορικός τόπος», ούτε υπάρχουν εντός ή πλησίον αυτού κηρυγμένα νεώτερα μνημεία αρμοδιότητα της Υπηρεσίας Νεωτέρων Μνημείων & Τεχνικών Έργων Α.Μ.Θ., σύμφωνα με τις διατάξεις του Ν.4858/2021 «Κύρωση Κώδικα νομοθεσίας για την προστασία των αρχαιοτήτων και εν γένει της πολιτιστικής κληρονομιάς» (ΦΕΚ 220/ τ. Α'/19-11-2021).

12. Το υπ' αριθ. 97382 ΑΠΑ 2022/19-01-2022 έγγραφο της Κτηματικής Υπηρεσίας Ξάνθης, στο οποίο αναφέρεται ότι το προς παραχώρηση περιγραφόμενο αγροτεμάχιο δεν εμπίπτει σε καταγεγραμμένο έως σήμερα και εντοπισμένο Δημόσιο ή Ανταλλάξιμο Κτήμα που διαχειρίζεται η παραπάνω υπηρεσία.
13. Το με ημερομηνία 30-03-2022 έγγραφο του Συνδέσμου Κτηνοτρόφων Αιγοπροβάτων Ν. Ξάνθης με το οποίο γνωμοδοτεί θετικά για την παραχώρηση κατά χρήση του εν λόγω ακινήτου.
14. Τα κτηματολογικά στοιχεία του ανωτέρω αγροκτήματος από τα οποία προκύπτει ότι το εν λόγω ακίνητο ανήκει στη διαχείριση του Υπουργείου Αγροτικής Ανάπτυξης και Τροφίμων.
15. Την υπ' αριθ. 35/2022 (06/2022 πρακτικό) απόφαση της Επιτροπής Θεμάτων Γης και Επίλυσης Διαφορών Ξάνθης με την οποία η Επιτροπή γνωμοδότησε θετικά ως προς την παραχώρηση κατά χρήση του ανωτέρω ακινήτου με εμβαδό 4.419,79 τ.μ. (ΕΓΣΑ'87).
16. Την υπ' αριθ. 43/2022 (06/2022 πρακτικό) απόφαση της Επιτροπής Θεμάτων Γης και Επίλυσης Διαφορών Ξάνθης με την οποία καθορίστηκε ως τιμή εκκίνησης της δημοπρασίας του προς παραχώρηση ακινήτου, το ποσό των δεκαοκτώ Ευρώ (18,00€) ανά στρέμμα κατ' έτος.
17. Το από 02/05/2023 διάγραμμα του Τμήματος Τοπογραφίας Εποικισμού και Αναδασμού Π.Ε. Ξάνθης, στο οποίο απεικονίζεται το εν λόγω ακίνητο με εμβαδό 4.419,12 τ.μ.
18. Την υπ' αριθ. 998/46581/7-4-2014 (ΑΔΑ: ΒΙ0ΒΒ-2ΦΑ) απόφαση του Υπουργού Αγροτικής Ανάπτυξης & Τροφίμων με την οποία καθορίζεται η αναπροσαρμογή του ετήσιου τιμήματος.
19. Την υπ' αριθ. 346037/13856/09-05-2023 (ΑΔΑ: ΨΙΩΥ7ΛΒ-Τ3Ψ) Διακήρυξη Πλειοδοτικής Δημοπρασίας.
20. Το υπ' αριθ. 19/2023 Πρακτικό Δημοπρασίας της Επιτροπής Θεμάτων Γης και Επίλυσης Διαφορών Ξάνθης, από το οποίο προκύπτει ότι πλειοδότης της δημοπρασίας είναι η κα. Πανδράκη Ελένη του Σταύρου και της Θεανώς (ΑΔΤ: Τ 966418 και ΑΦΜ: 045596818), με τελική προσφορά συνολικά εξακόσια εξήντα δύο Ευρώ και ογδόντα επτά λεπτά (662,87€) κατ' έτος.
21. Την υπ' αριθ. 185530/6658/16-06-2023 αίτηση της κας. Πανδράκη Ελένης του Σταύρου με την οποία δηλώνει ότι στο ανωτέρω ακίνητο θα προβεί σε μονοετείς καλλιέργειες.
22. Την υπ' αριθ. Νο6535/30-05-2023 Εγγυητική Επιστολή του Ταμείου Παρακαταθηκών και Δανείων Δ.Ο.Υ. Ξάνθης.

Αποφασίζουμε

Την παραχώρηση με τίμημα της χρήσης ακινήτου **εμβαδού 4.419,12 τ.μ.** (ΕΓΣΑ'87) στην κα. **Πανδράκη Ελένη του Σταύρου και της Θεανώς** (ΑΔΤ: Τ 966418 και ΑΦΜ: 045596818), και συγκεκριμένα τμήμα του υπ' αριθ. **285** τεμαχίου αναδασμού αγροκτήματος **Συδινής** έτους 1998-2006, του Δήμου Αβδήρων Ν. Ξάνθης, όπως απεικονίζεται στο από 02/05/2023 διάγραμμα του τμήματος Τοπογραφίας, Εποικισμού και Αναδασμού Π.Ε. Ξάνθης, το οποίο συνοδεύει την παρούσα απόφαση και όπως αναρτήθηκε στην ιστοσελίδα του ΥΠ.Α.Α.Τ., με **σκοπό τη γεωργική χρήση (μονοετή καλλιέργεια)**, με τους εξής όρους:

1. Η διάρκεια της παραχώρησης της χρήσης του ακινήτου ορίζεται σε **πέντε (5) έτη**, με δυνατότητα παράτασης και αρχίζει με την υπογραφή του πρωτοκόλλου παράδοσης παραλαβής μεταξύ υπαλλήλου του τμήματος Τοπογραφίας, Εποικισμού και Αναδασμού της Δ/σης Αγροτικής Οικονομίας και Κτηνιατρικής Π.Ε. Ξάνθης και της παραχωρησιούχου.
2. Το ετήσιο τίμημα του παραχωρούμενου προς χρήση ακινήτου ορίζεται συνολικά **εξακόσια εξήντα δύο Ευρώ και ογδόντα επτά λεπτά (662,87€) κατ' έτος** αναπροσαρμοζόμενο ανά μισθωτικό έτος ως εξής:
Για τα δύο πρώτα μισθωτικά έτη από την παραχώρηση της χρήσης η αναπροσαρμογή του τιμήματος ορίζεται ως μηδενική.
Μετά την παρέλευση της διετίας από την παραχώρηση της χρήσης, η αναπροσαρμογή του τιμήματος ορίζεται ανά μισθωτικό έτος και ανέρχεται σε ποσοστό ίσο με τη μεταβολή του Δείκτη Τιμών Καταναλωτή (ΔΤΚ) του μήνα της αναπροσαρμογής σε σχέση με τον αντίστοιχο μήνα του προηγούμενου έτους (απλή δωδεκάμηνη μεταβολή) όπως αυτή υπολογίζεται από την Ελληνική Στατιστική Αρχή.
3. Το ετήσιο τίμημα θα καταβάλλεται ως έσοδο κατά 50% υπέρ του Δημοσίου στη Δημόσια Οικονομική Υπηρεσία στον ΚΑΕ 1530289001 «Έσοδα καταργηθέντος ειδικού Λογαριασμού Υπουργείου Αγροτικής Ανάπτυξης και Τροφίμων, Δημόσιο-Κεφάλαιο Δημοσίων Επενδύσεων για χορήγηση δανείων και ανέγερση κτηρίων Υπουργείου Αγροτικής Ανάπτυξης και Τροφίμων, καθώς και εκτέλεση προγραμμάτων Εποικισμού-Αναδασμού» και κατά 50% ως έσοδο της Περιφερειακής Ενότητας Ξάνθης στον ΚΑΕ 64149, εντός τριμήνου από την ημερομηνία που ορίζει η απόφαση παραχώρησης δηλαδή από **01-09-2023 έως την 30-11-2023 το πρώτο μίσθωμα και από 01-09 έως 30-11 τα επόμενα και μέχρι την 30-11-2027 το τελευταίο μίσθωμα.**

4. Η παραχωρησιούχος οφείλει να προσκομίζει με αίτησή της το παράβολο εξόφλησης του τιμήματος χρήσης στο Τμήμα Τοπογραφίας, Εποικισμού και Αναδασμού της Δ/σης Αγροτικής Οικονομίας & Κτηνιατρικής της Π.Ε Ξάνθης. Σε περίπτωση που παρέλθει άπρακτη η σχετική προθεσμία, ανακαλείται η παρούσα απόφαση και η παραχωρησιούχος οφείλει να εγκαταλείψει το ακίνητο εντός τριών (3) ημερών από την ημερομηνία που θα λάβει γνώση της ανάκλησης της απόφασης παραχώρησης.
5. Η παραχωρησιούχος οφείλει να πραγματοποιήσει το σκοπό της παραχώρησης **μέσα σε δύο (2) έτη από την ημερομηνία έναρξης της παραχώρησης δηλαδή από την υπογραφή του πρωτοκόλλου παράδοσης παραλαβής.**
6. Η παραχωρησιούχος οφείλει να διακόψει άμεσα τις εργασίες της στο ακίνητο και να ειδοποιήσει τις Εφορείες αρχαιοτήτων, σε περίπτωση που κατά τις εργασίες εντοπιστούν αρχαιότητες.
7. Η παραχωρησιούχος οφείλει να χρησιμοποιεί το ακίνητο για τη χρήση για την οποία της παραχωρήθηκε. Απαγορεύεται η εκμίσθωση, καθώς και η παραχώρηση της χρήσης καθ' οιοδήποτε τρόπο σε τρίτο πρόσωπο, εκτός και αν συναινέσει, εγγράφως, το όργανο που εξέδωσε την απόφαση παραχώρησης.
8. Η παραχωρησιούχος υποχρεούται να κάνει καλή χρήση του ακινήτου. Απαγορεύεται η κατάληψη άλλων χώρων γύρω από το παραχωρούμενο ακίνητο και η τοποθέτηση σε αυτό μηχανημάτων εύφλεκτων ή εκρηκτικών υλών ή αντικειμένων, που μπορεί να βλάψουν το ακίνητο ή να ρυπαίνουν σοβαρά το περιβάλλον.
9. Η παραχωρησιούχος υποχρεούται να καταβάλλει κάθε δαπάνη που βαρύνει το ακίνητο σύμφωνα με την κείμενη νομοθεσία (εισφορές σε ασφαλιστικούς οργανισμούς κλπ).
10. Σε όλη τη διάρκεια της παραχώρησης της χρήσης, η παραχωρησιούχος έχει την αποκλειστική ευθύνη συντήρησης και επισκευής ζημιών ή βλαβών του μισθίου. Οποιαδήποτε τροποποίηση, προσθήκη ή μεταρρύθμιση παραμένει προς όφελος του παραχωρούμενου ακινήτου, χωρίς κανένα απολύτως δικαίωμα για αφαίρεση ή υποχρέωση για αποζημίωση της παραχωρησιούχου.
11. Αν η παραχωρησιούχος αποχωρήσει, πριν από την λήξη της παραχώρησης της χρήσης, οφείλει να καταβάλει το τίμημα που αναλογεί σε ένα (1) έτος.
12. Σε περίπτωση μη εμπρόθεσμης καταβολής του τιμήματος ή άλλης σχετικής δαπάνης που βαρύνει την παραχωρησιούχο ή παράβασης οποιουδήποτε όρου της παραχώρησης χρήσης, ανακαλείται η απόφαση παραχώρησης και η εγγύηση που δόθηκε καταπίπτει υπέρ του Δημοσίου.
13. Κατά τη λήξη της παραχώρησης χρήσης, η παραχωρησιούχος υποχρεούται, χωρίς όχληση, να αποχωρήσει από το παραχωρούμενο ακίνητο και να το

παραδώσει στην αρμόδια Υπηρεσία. Εφόσον διαπιστωθεί ότι τηρήθηκαν οι όροι της παραχώρησης, η εγγύηση επιστρέφεται στην παραχωρησιούχο. Για τη λήξη της παραχώρησης χρήσης συντάσσεται πρωτόκολλο από το όργανο που εξέδωσε την πράξη παραχώρησης, το οποίο υπογράφεται από το ίδιο όργανο και την παραχωρησιούχο.

14. Σε περίπτωση άρνησης της παραχωρησιούχου να εγκαταλείψει το ακίνητο, η οικεία Επιτροπή Ελέγχου και Νομιμότητας του άρθρου 17 του Ν. 4061/2012 επιβάλλει τα προβλεπόμενα διοικητικά μέτρα.
15. Αν ανακληθεί η απόφαση παραχώρησης, λόγω παράβασης των όρων της, η ενδιαφερόμενη μπορεί να υποβάλλει νέα αίτηση για παραχώρηση χρήσης ακινήτου που διαχειρίζεται το Υπουργείο Αγροτικής Ανάπτυξης και Τροφίμων. Η αποδοχή της αίτησης του προηγούμενου εδαφίου για την παραχώρηση αυτή γίνεται με απόφαση του αρμόδιου Γενικού Διευθυντή του Υπουργείου Αγροτικής Ανάπτυξης και Τροφίμων, σύμφωνα με το άρθρο 109 του ν. 4622/2019 (Α' 133) ή – εφόσον δεν πληρούνται οι προϋποθέσεις της ανωτέρω διάταξης – του οικείου Υπουργού.
16. Η παρούσα απόφαση ανακαλείται σε περίπτωση μη κατάθεσης της εγγυητικής επιστολής εντός δέκα (10) εργάσιμων ημερών από την κοινοποίηση της απόφασης στην παραχωρησιούχο, η οποία αντικαθιστά την εγγυητική επιστολή που κατατέθηκε στην Επιτροπή Θεμάτων Γης και Επίλυσης Διαφορών Ξάνθης την ημέρα που διεξήχθη η Δημοπρασία, και είναι ίση με δέκα τοις εκατό (10%) επί του επιτευχθέντος συνολικού ετήσιου τιμήματος, δηλαδή **εξήντα έξι Ευρώ και είκοσι εννιά λεπτά (66,29€)** για την εξασφάλιση της καταβολής του τιμήματος και την τήρηση των όρων της απόφασης παραχώρησης.
17. Σύμφωνα με το άρθρο 13 του Ν. 4061/2012, όποιος έχει έννομο συμφέρον μπορεί να προσβάλλει τις πράξεις του Περιφερειάρχη ενώπιον του Ελεγκτή Νομιμότητας, σύμφωνα με το άρθρο 227 του Ν. 3852/2010(Α' 87).

Συνημμένα:

Το με ημερομηνία 02/05/2023 “Διάγραμμα έκτασης προς παραχώρηση κατά χρήση τμήμα τεμαχίου 285”

Ο ΑΝΤΙΠΕΡΙΦΕΡΕΙΑΡΧΗΣ Π.Ε. ΞΑΝΘΗΣ

ΚΩΝΣΤΑΝΤΙΝΟΣ ΚΟΥΡΤΙΔΗΣ

Πίνακας Αποδεκτών:

1. Υπουργείο Αγροτικής Ανάπτυξης και Τροφίμων

- Γεν. Δ/ση Διοικ. Υπηρεσιών και Ηλεκ/κής Διακυβέρνησης
Δ/ση Διαχείρισης Ακίνητης Περιουσίας
Δεστούνη 2 & Αχαρνών 381
Τ.Κ. 11143 Αθήνα
(Αποστολή με e-mail)
E-mail: achatziant@minagric.gr
- Γεν. Δ/ση Βιώσιμης Αγροτικής Ανάπτυξης
Δ/ση Τεχνικών Μελετών, Κατασκευών και Τοπογραφικής
Τμήμα Τοπ.-Ψηφ. Γεωχ. Δεδ., Μελετών & Έργων (ΣΤ4)
Δεστούνη 2 & Αχαρνών 381
Τ.Κ. 11143 Αθήνα
(Αποστολή με e-mail)
E-mail: dljan@topographiki.gr

2. Περιφέρεια Α.Μ.Θ.

Δ/ση Πολιτικής Γης
Δημοκρατίας 1
Τ.Κ. 69133 Κομοτηνή
(Αποστολή με e-mail)
E-mail: dpolgis@pamth.gov.gr

3. Πανδράκη Ελένη του Σταύρου

Αρχ. Χριστόδουλου 66 , Ξάνθη Τ.Κ. 67133

Εσωτερική Διανομή

Τμήμα Τοπογραφίας, Εποικισμού & Αναδασμού Π.Ε.Ξάνθης
(Για βεβαίωση του τιμήματος στη Δ.Ο.Υ.)


ΕΛΛΗΝΙΚΗ ΔΗΜΟΚΡΑΤΙΑ
ΠΕΡΙΦΕΡΕΙΑ ΑΝΑΤ. ΜΑΚΕΔΟΝΙΑΣ-ΘΡΑΚΗΣ

ΓΕΝΙΚΗ ΔΙΕΥΘΥΝΣΗ ΠΕΡΙΦΕΡΕΙΑΚΗΣ
ΑΓΡΟΤΙΚΗΣ ΟΙΚΟΝΟΜΙΑΣ ΚΑΙ ΚΤΗΝΙΑΤΡΙΚΗΣ

ΔΙΕΥΘΥΝΣΗ ΑΓΡΟΤΙΚΗΣ ΟΙΚΟΝΟΜΙΑΣ & ΚΤΗΝΙΑΤΡΙΚΗΣ
ΠΕΡΙΦΕΡΕΙΑΚΗΣ ΕΝΟΤΗΤΑΣ ΞΑΝΘΗΣ

ΤΜΗΜΑ ΤΟΠΟΓΡΑΦΙΑΣ ΕΠΟΙΚΙΣΜΟΥ ΚΑΙ ΑΝΑΔΑΣΜΟΥ

ΔΙΑΓΡΑΜΜΑ ΕΚΤΑΣΗΣ ΠΡΟΣ ΠΑΡΑΧΩΡΗΣΗ ΚΑΤΑ ΧΡΗΣΗ
ΤΜΗΜΑ ΤΕΜΑΧΙΟΥ 285
ΑΓΡΟΚΤΗΜΑ << ΣΥΔΙΝΗ >> - Ν. ΞΑΝΘΗΣ
ΑΝΑΔΑΣΜΟΣ ΕΤΟΥΣ 1998-2006 κλίμακα 1:5000

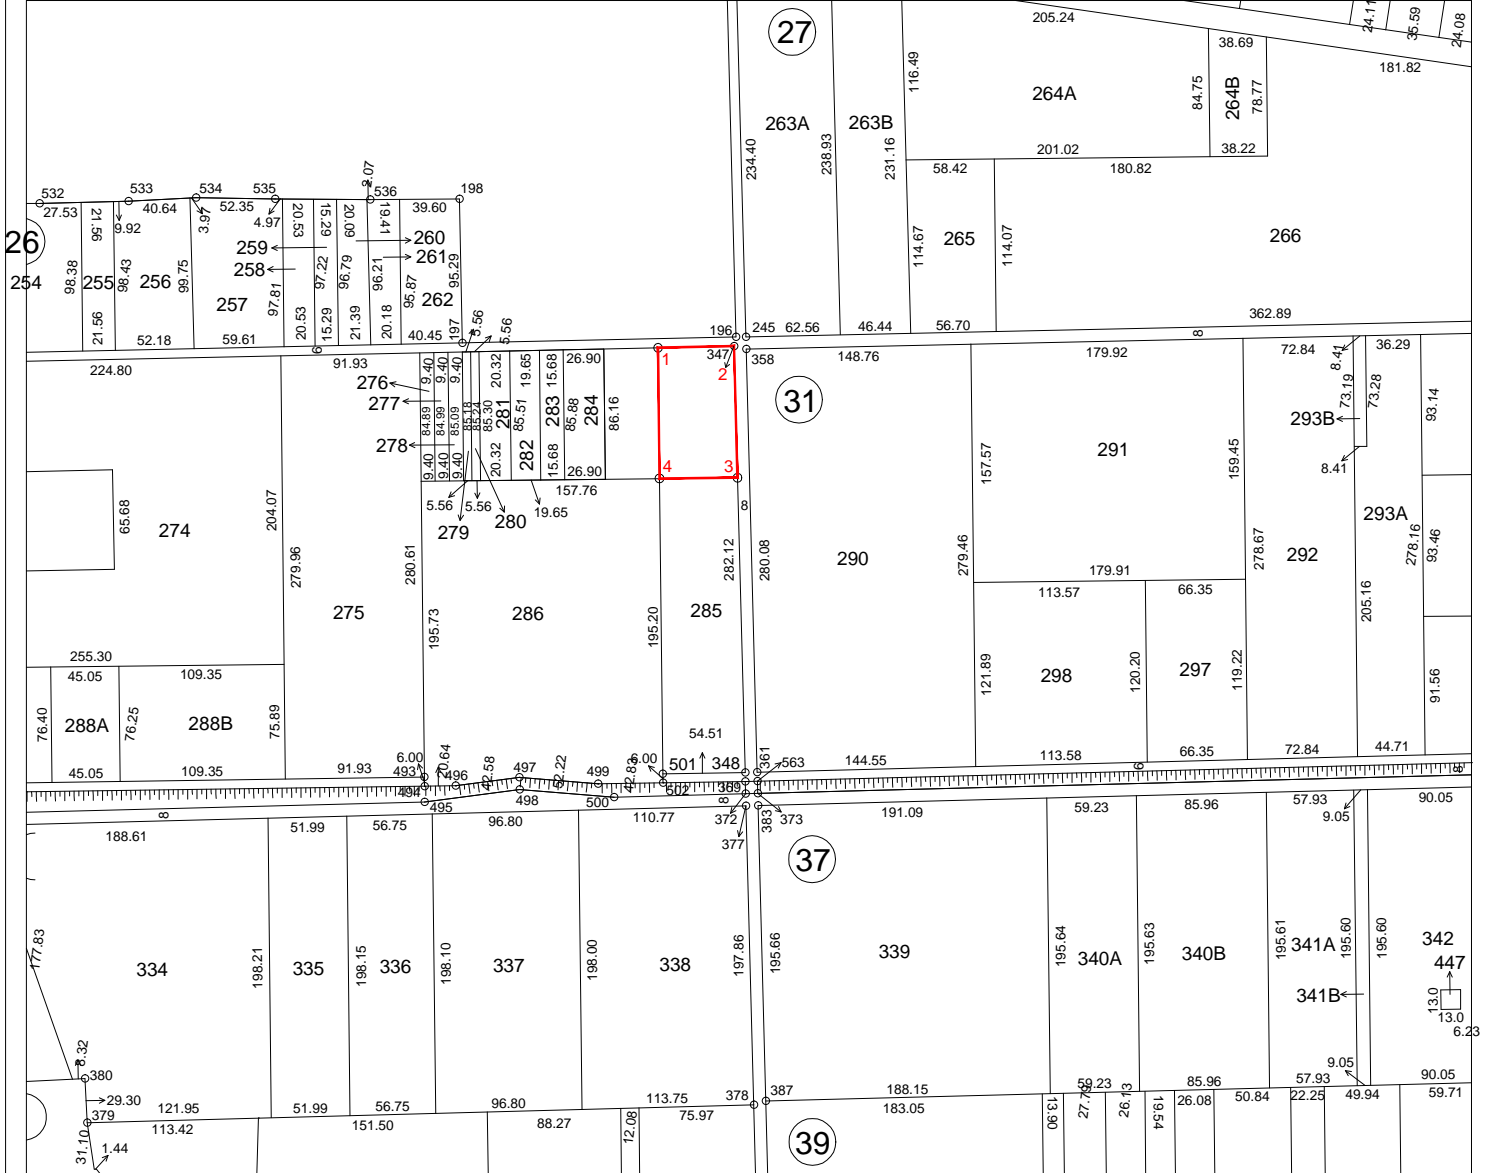

Συντεταγμένες τεμ. (1-2-3-4)
τμήμα τεμ. 285 σε ΕΓΣΑ ' 87

X=586151.46 Y=4546921.69

X=586201.71 Y=4546922.77

X=586203.99 Y=4546835.73

X=586152.42 Y=4546835.19

E= 4419.12 τ.μ.

Ξάνθη 2 / 5 / 2023
Ο Εκτελέσας την εργασία

Ξάνθη 2 / 5 / 2023
Ο προϊστάμενος του τμήματος
Τοπογραφίας Εποικισμού και Αναδάσμου

ΑΝΑΣΤΑΣΙΑΚΗΣ ΒΑΣΙΛΕΙΟΣ
Τ.Ε. ΤΟΠΟΓΡΑΦΟΣ ΜΗΧΑΝΙΚΟΣ

ΜΠΑΡΜΠΑΣ ΕΥΑΓΓΕΛΟΣ
ΠΕ ΑΓΡΟΝΟΜΩΝ ΤΟΠΟΓΡΑΦΩΝ ΜΗΧΑΝΙΚΩΝ

ΘΕΩΡΗΘΗΚΕ
Ξάνθη 2 / 5 / 2023
Με εντολή Περιφερειάρχη Α.Μ.Θ.
Ο Προϊστάμενος της Διεύθυνσης
Αγροτικής Οικονομίας και Κτηνιατρικής

ΚΑΜΑΡΙΑΝΑΚΗΣ ΑΝΔΡΕΑΣ
ΓΕΩΠΟΝΟΣ