



ΕΛΛΗΝΙΚΗ ΔΗΜΟΚΡΑΤΙΑ
ΠΕΡΙΦΕΡΕΙΑ ΑΝ. ΜΑΚΕΔΟΝΙΑΣ - ΘΡΑΚΗΣ
ΓΕΝΙΚΗ ΔΙΕΥΘΥΝΣΗ ΠΕΡΙΦΕΡΕΙΑΚΗΣ ΑΓΡΟΤΙΚΗΣ
ΟΙΚΟΝΟΜΙΑΣ ΚΑΙ ΚΤΗΝΙΑΤΡΙΚΗΣ
ΔΙΕΥΘΥΝΣΗ ΑΓΡΟΤΙΚΗΣ ΟΙΚΟΝΟΜΙΑΣ ΚΑΙ
ΚΤΗΝΙΑΤΡΙΚΗΣ
ΠΕΡΙΦΕΡΕΙΑΚΗΣ ΕΝΟΤΗΤΑΣ ΞΑΝΘΗΣ
ΤΜΗΜΑ ΤΟΠΟΓΡΑΦΙΑΣ, ΕΠΟΙΚΙΣΜΟΥ –
ΑΝΑΔΑΣΜΟΥ

ΑΝΑΡΤΗΤΕΑ ΣΤΟ ΔΙΑΔΙΚΤΥΟ
 Ξάνθη, 6 Οκτωβρίου 2020
 Αρ. Πρωτ.: 22300

ΠΡΟΣ : Πίνακας Διανομής

Ταχ. Δ/ση : Διοικητήριο
Ταχ. Κώδικας : 67133 Ξάνθη
Πληροφορίες : Σ. Αγγελούδης.
Τηλέφωνο : 25413 50196
e-mail : sageloud@xanthi.gr
FAX : 25413 50269

ΘΕΜΑ: Παραχώρηση με τίμημα στην κα Μακρή Παυλίνα του Αθανάσιου και της Ελένης, της χρήσης ακινήτου εμβαδού 4.779,61τμ (τμήματος του υπ' αριθ. 728 τεμαχίου αναδασμού) στο αγρόκτημα Σελίνου της Π.Ε. Ξάνθης.

Α Π Ο Φ Α Σ Η

Ο Αντιπεριφερειάρχης Περιφερειακής Ενότητας Ξάνθης

Έχοντας υπόψη :

1. Τις διατάξεις του Ν. 3852/2010 «Νέα αρχιτεκτονική της Αυτοδιοίκησης και της Αποκεντρωμένης Διοίκησης – Πρόγραμμα Καλλικράτης».
2. Το υπ' αριθ. 144/2010 Π.Δ. (ΦΕΚ 237/Α') «Οργανισμός της Περιφέρειας Ανατολικής Μακεδονίας και Θράκης».
3. Την υπ' αριθ. Δ.Δοικ.4162/03-09-2019 (ΦΕΚ.694/Υ.Ο.Δ.Δ./04-09-2019) απόφαση του Περιφερειάρχη Α.Μ.Θ. περί ορισμού Αντιπεριφερειάρχων Ανατολικής Μακεδονίας και Θράκης.
4. Την υπ' αριθ. Δ.Δ.οικ.4697/09-10-2019 (ΦΕΚ.4064/Β/07-11-2019) απόφαση του Περιφερειάρχη Α.Μ.Θ. περί μεταβίβασης αρμοδιοτήτων στους άμεσα εκλεγμένους Αντιπεριφερειάρχες.
5. Τις διατάξεις του Ν. 4061/2012 (ΦΕΚ 66/Α') «Διαχείριση και προστασία ακινήτων Υπουργείου Αγροτικής Ανάπτυξης και Τροφίμων – Ρύθμιση εμπραγμάτων δικαιωμάτων και λοιπές διατάξεις» όπως τροποποιήθηκε και ισχύει.

6. Την υπ' αριθ. 29570/13-11-2017 αίτηση της κας Μακρή Παυλίνας του Αθανάσιου προς την Δ/ση Αγροτικής Οικονομίας & Κτηνιατρικής Π.Ε. Ξάνθης, για παραχώρηση κατά χρήση ακινήτου εμβαδού 4.779,61τμ, τμήματος του υπ' αριθ. 728 τεμαχίου του αναδασμού αγροκτήματος Σελίνου έτους 1988-1992, με σκοπό την κατασκευή παρασκευαστηρίου ζυμαρικών-αποθήκης-υπόστεγου.
7. Την υπ' αριθ. 24336/1-10-2018 αίτηση της κας Μακρής Παυλίνας του Αθανάσιου στην οποία αναφέρει ότι θα προβεί στην κατασκευή αποθηκευτικού χώρου για προσωρινή αποθήκευση αγροτικών προϊόντων με υπόστεγο και αποθήκη, σύμφωνα με το με υπ. αρ. 2051/2-8-2018 έγγραφο του Τμήματος Περιβαλλοντικού & Χωρικού Σχεδιασμού της Αποκεντρωμένης Διοίκησης Μακεδονίας – Θράκης.
8. Το υπ' αριθ. 331/12-01-2018 έγγραφο του Δασαρχείου Ξάνθης, με το οποίο μας αναφέρει ότι για την περιοχή Σελίνου εξεδόθη η αρ. πρ. 3779-06/12/05 ευρύτερη Πράξη Χαρακτηρισμού του Δασάρχη Ξάνθης, η οποία τελεσιδίκησε με την αρ. πρ. 33-23/02/06 αμετάκλητη κρίση, οπότε το χαρακτηρισμένο γεωτεμάχιο εμπίπτει εξ' ολοκλήρου εντός της ήδη χαρακτηρισθείσας έκτασης στη περιοχή, δεν έχει τη μορφή Δάσους ή Δασικής έκτασης και δεν υπάγεται στις προστατευτικές διατάξεις της Δασικής Νομοθεσίας.
9. Το υπ' αριθ. ΥΠΠΟΑ/ΓΔΑΠΚ/ΕΦΑΞΑΝ/17138/12230/168/31-01-2018 έγγραφο της Εφορείας Αρχαιοτήτων Ξάνθης, με το οποίο αναφέρει ότι το προς παραχώρηση περιγραφόμενο ακίνητο δεν βρίσκεται σε αρχαιολογικό χώρο αρμοδιότητας της Εφορείας μας, ούτε υπάρχουν επιφανειακές ενδείξεις παρουσίας αρχαιοτήτων, με τον όρο ότι αν κατά τις εργασίες εντοπιστούν αρχαιότητες, θα πρέπει, δυνάμει των διατάξεων του Ν. 3028/2002 «για την προστασία των αρχαιοτήτων και εν γένει της Πολιτιστικής Κληρονομιάς», να διακοπούν αμέσως και να ειδοποιηθεί η αρμόδια Αρχαιολογική Υπηρεσία από την ενδιαφερόμενη.
10. Το υπ' αριθ. ΥΠΠΟΑ/ΓΔΑΜΤΕ/ΥΝΜΤΕΑΜΘ/14984/1294/80/22-02-2018 έγγραφο της Υπηρεσίας Νεοτέρων Μνημείων & Τεχνικών Έργων Α.Μ.Θ., το οποίο αναφέρει ότι το προς παραχώρηση περιγραφόμενο ακίνητο δεν εντάσσεται σε περιοχή χαρακτηρισμένη από το Υ.ΠΟ.ΠΑΙ.Θ. ως «ιστορικός τόπος», ούτε υπάρχουν εντός ή πλησίον αυτού κηρυγμένα νεώτερα μνημεία αρμοδιότητα της Υπηρεσίας Νεοτέρων Μνημείων & Τεχνικών Έργων Α.Μ.Θ.
11. Το υπ' αριθ. 2745/25-01-2018 έγγραφο της Κτηματικής Υπηρεσίας Ξάνθης, στο οποίο αναφέρεται το προς παραχώρηση περιγραφόμενο αγροτεμάχιο δεν εμπίπτει σε καταγεγραμμένο έως σήμερα και εντοπισμένο Δημόσιο ή Ανταλλάξιμο Κτήμα που διαχειρίζεται η παραπάνω υπηρεσία.
12. Το υπ' αριθ. 13992/27-02-2018 (ΑΔΑ: 7ΖΣ146Ψ84Χ-ΔΑΑ) έγγραφο του Φορέα Διαχείρισης Δέλτα Νέστου Βιστωνίδας - Ισμαρίδας, στο οποίο αναφέρεται η αρνητική γνωμοδότηση

- σχετικά με τη δημιουργία παρασκευαστηρίου ζυμαρικών στην εν λόγω έκταση, καθώς σύμφωνα υπ' αριθ. 44549/17-10-2008 ΚΥΑ (ΦΕΚ 497/Δ/17-10-2008) δεν επιτρέπεται η δημιουργία νέων μονάδων παρασκευαστηρίων στην ζώνη Β3 του Εθνικού Πάρκου ΑΜΘ. Επίσης, τα μέλη ΔΣ αποφάσισαν ομόφωνα την θετική γνωμοδότηση για την ανέγερση γεωργικής αποθήκης στην εν λόγω έκταση, καθώς σύμφωνα με το υπ' αριθ. 44549/17-10-2008 ΚΥΑ (ΦΕΚ 497/Δ/17-10-2008) επιτρέπεται η ανέγερση νέων γεωργικών αποθηκών στην ζώνη Β3 του Εθνικού Πάρκου ΑΜΘ και εφόσον είναι συμβατό με την ισχύουσα νομοθεσία.
13. Το υπ' αριθμ. 2051/02-08-2018 έγγραφο του Τμήματος Περιβαλλοντικού & Χωρικού Σχεδιασμού της Αποκεντρωμένης Διοίκησης Μακεδονίας – Θράκης σύμφωνα με το οποίο σχετικά με τη δημιουργία αποθήκης και υπόστεγου δεν προκύπτουν σαφή δεδομένα με το εάν η αιτούμενη χρήση (αποθήκευση) στο προς παραχώρηση τεμαχίου αφορά δραστηριότητα γεωργική (πρωτογενούς τομέα) ή επαγγελματική, οπότε: α) Στην περίπτωση που το τεμάχιο πρόκειται να παραχωρηθεί για χρήση πρωτογενούς τομέα με την έννοια εξυπηρέτησης του ιδίου μισθωτή – παραγωγού, για την προσωρινή αποθήκευση των αγροτικών προϊόντων έχουν εφαρμογή οι διατάξεις της παρ. 2 του άρθρου 3 του Ν1512/85 (ΦΕΚ 4^Α/11-1-1985), φέρει την ευθύνη της ορθότητας των στοιχείων που αφορούν την παραχωρούμενη έκταση, αλλά και τη διασφάλιση ότι η παραχώρηση θα αφορά στην άσκηση δραστηριότητας του πρωτογενή τομέα. β) Σε κάθε άλλη περίπτωση ότι θα ασκείται επιχειρηματική δραστηριότητα έχουν εφαρμογή οι διατάξεις της παρ. 1 του άρθρου 3 του Ν1512/85 (ΦΕΚ 4^Α/11-1-1985)
14. Το υπ' αριθ. 388/15/11-03-2015 έγγραφο του Υ.Π.Α.Π.Ε.Ν.-Δ/νση Προστασίας Βιοποικιλότητας, Εδάφους & Διαχείρισης Αποβλήτων/Τμήμα Βιοποικιλότητας & Προστατευόμενων Περιοχών.
15. Το από 16-7-2020 Διάγραμμα έκτασης προς παραχώρηση κατά χρήση, με εμβαδόν 4.779,61τ.μ., τμήματος του τεμαχίου 728, αγροκτήματος «Σέλινο» αναδασμού έτους 1988-92.
16. Τα κτηματολογικά στοιχεία του ανωτέρω αγροκτήματος από τα οποία προκύπτει ότι το εν λόγω ακίνητο ανήκει στη διαχείριση του Υπουργείου Αγροτικής Ανάπτυξης και Τροφίμων.
17. Την υπ' αριθ. 66/2019 (5/2019 πρακτικό) απόφαση της Επιτροπής Θεμάτων Γης και Επίλυσης Διαφορών Ξάνθης με την οποία η Επιτροπή γνωμοδότησε θετικά ως προς την παραχώρηση κατά χρήση ακινήτου εμβαδού 4.779,61 τ.μ., τμήματος του υπ' αριθ. 728 τεμαχίου αναδασμού αγροκτήματος Σελίνου έτους 1988-92.
18. Την υπ' αριθ. 76/2019 (5/2019 πρακτικό) απόφαση της Επιτροπής Θεμάτων Γης και Επίλυσης Διαφορών Ξάνθης, με την οποία καθορίστηκε ως τιμή εκκίνησης της

δημοπρασίας του προς παραχώρηση ακινήτου, το ποσό των **δεκαοκτώ ευρώ (18,00€)** ανά στρέμμα κατ' έτος.

19.Την υπ' αριθ. 998/46581/7-4-2014 (ΑΔΑ: ΒΙ0ΒΒ-2ΦΑ) απόφαση του Υπουργού Αγροτικής Ανάπτυξης & Τροφίμων με την οποία καθορίζεται η αναπροσαρμογή του ετήσιου τιμήματος.

20.Την υπ' αριθ. 16109/24-7-2020 (ΑΔΑ: ΨΚ107ΛΒ-ΧΚΤ) Διακήρυξη Δημοπρασίας.

21.Το υπ' αριθ. 6/2020 Πρακτικό Δημοπρασίας της Επιτροπής Θεμάτων Γης και Επίλυσης Διαφορών Ξάνθης, από το οποίο προκύπτει ότι πλειοδότης της δημοπρασίας είναι η κα Μακρή Παυλίνα του Αθανάσιου και της Ελένης (ΑΔΤ: ΑΖ 904571 και ΑΦΜ: 160240426), με τελική προσφορά συνολικά **ενενήντα πέντε ευρώ και πενήντα εννέα λεπτά (95,59€)** κατ' έτος.

22.Την υπ' αριθ. Νο3576/2-9-2020 Εγγυητική Επιστολή του Ταμείου Παρακαταθηκών και Δανείων.

Αποφασίζουμε

Την παραχώρηση με τίμημα, της χρήσης ακινήτου **εμβαδού 4.779,61τμ** (ΕΓΣΑ'87), στην κα **Μακρή Παυλίνα του Αθανάσιου και της Ελένης** (ΑΔΤ: ΑΖ 904571 και ΑΦΜ: 160240426), τμήματος του υπ' αριθ. 728 τεμαχίου αναδασμού αγροκτήματος Σελίνου έτους 1988-92 του Δήμου Αβδήρων, όπως απεικονίζεται στο από από 16-7-2020 διάγραμμα έκτασης προς παραχώρηση κατά χρήση του τμήματος Τοπογραφίας, Εποικισμού και Αναδασμού Π.Ε. Ξάνθης, το οποίο συνοδεύει την παρούσα απόφαση και όπως αναρτήθηκε στην ιστοσελίδα του ΥΠ.Α.Α.Τ., **για προσωρινή αποθήκευση αγροτικών προϊόντων χωρίς αυτά να έχουν υποστεί καμία επεξεργασία ή μεταποίηση- μετασχηματισμό, με την προϋπόθεση να τηρηθούνε τα αναγραφόμενα στο με αρ. πρωτ. 2051/2-8-2018 έγγραφο του Τμήματος Περιβαλλοντικού και Χωρικού Σχεδιασμού, με τους εξής όρους:**

1. Η διάρκεια της παραχώρησης της χρήσης του ακινήτου ορίζεται σε **είκοσι πέντε (25) έτη**, με δυνατότητα παράτασης και αρχίζει με την υπογραφή του πρωτοκόλλου παράδοσης παραλαβής μεταξύ υπαλλήλου του τμήματος Τοπογραφίας, Εποικισμού και Αναδασμού της Δ/νσης Αγροτικής Οικονομίας και Κτηνιατρικής Π.Ε. Ξάνθης και της παραχωρησιούχου.
2. Το ετήσιο τίμημα του παραχωρούμενου προς χρήση ακινήτου ορίζεται συνολικά σε **ενενήντα πέντε ευρώ και πενήντα εννέα λεπτά (95,59€)**, αναπροσαρμοζόμενο ανά μισθωτικό έτος ως εξής:
 - Για τα δύο πρώτα μισθωτικά έτη από την παραχώρηση της χρήσης η αναπροσαρμογή του τιμήματος ορίζεται ως μηδενική.

- Μετά την παρέλευση της διετίας από την παραχώρηση της χρήσης, η αναπροσαρμογή του τιμήματος ορίζεται ανά μισθωτικό έτος και ανέρχεται σε ποσοστό ίσο με τη μεταβολή του Δείκτη Τιμών Καταναλωτή (ΔΤΚ) του μήνα της αναπροσαρμογής σε σχέση με τον αντίστοιχο μήνα του προηγούμενου έτους (απλή δωδεκάμηνη μεταβολή) όπως αυτή υπολογίζεται από την Ελληνική Στατιστική Αρχή.
3. Το ετήσιο τίμημα θα καταβάλλεται ως έσοδο κατά 50% υπέρ του Δημοσίου στη Δημόσια Οικονομική Υπηρεσία στον Κ.Α.Ε. 1530289001 «Λοιπά μισθώματα γης» και κατά 50% ως έσοδο της Περιφερειακής Ενότητας Ξάνθης στον ΚΑΕ 64149, εντός τριμήνου από την ημερομηνία που ορίζει η απόφαση παραχώρησης δηλαδή από **01-03-2021 έως την 31-05-2021 το πρώτο μίσθωμα και από 01-03 έως 31-05 τα επόμενα και μέχρι την 31-05-2045 το τελευταίο μίσθωμα.**
 4. Η παραχωρησιούχος οφείλει να προσκομίζει με αίτησή του το Παράβολο εξόφλησης του τιμήματος χρήσης στο Τμήμα Τοπογραφίας, Εποικισμού και Αναδασμού της Δ/σης Αγροτικής Οικονομίας & Κτηνιατρικής της Π.Ε Ξάνθης. Σε περίπτωση που παρέλθει άπρακτη η σχετική προθεσμία, ανακαλείται η παρούσα απόφαση και η παραχωρησιούχος οφείλει να εγκαταλείψει το ακίνητο εντός τριών (3) ημερών από την ημερομηνία που θα λάβει γνώση της ανάκλησης της απόφασης παραχώρησης.
 5. Η παραχωρησιούχος οφείλει να πραγματοποιήσει το σκοπό της παραχώρησης **μέσα σε δύο (2) έτη από την ημερομηνία έναρξης της παραχώρησης δηλαδή από την ημερομηνία υπογραφής του πρωτοκόλλου παράδοσης παραλαβής.**
 6. Η παραχωρησιούχος οφείλει να διακόψει άμεσα τις εργασίες του στο ακίνητο και να ειδοποιήσει τις Εφορείες αρχαιοτήτων, σε περίπτωση που κατά τις εργασίες εντοπιστούν αρχαιότητες.
 7. Η παραχωρησιούχος οφείλει να χρησιμοποιεί το ακίνητο για τη χρήση για την οποία του παραχωρήθηκε. Απαγορεύεται η εκμίσθωση, καθώς και η παραχώρηση της χρήσης καθ' οιοδήποτε τρόπο σε τρίτο πρόσωπο, εκτός και αν συναινέσει, εγγράφως, το όργανο που εξέδωσε την απόφαση παραχώρησης.
 8. Η παραχωρησιούχος υποχρεούται να κάνει καλή χρήση του ακινήτου. Απαγορεύεται η κατάληψη άλλων χώρων γύρω από το παραχωρούμενο ακίνητο και η τοποθέτηση σε αυτό μηχανημάτων εύφλεκτων ή εκρηκτικών υλών ή αντικειμένων, που μπορεί να βλάψουν το ακίνητο ή να ρυπαίνουν σοβαρά το περιβάλλον.
 9. Η παραχωρησιούχος υποχρεούται να καταβάλλει κάθε δαπάνη που βαρύνει το ακίνητο σύμφωνα με την κείμενη νομοθεσία.
 10. Σε όλη τη διάρκεια της παραχώρησης της χρήσης, η παραχωρησιούχος έχει την αποκλειστική ευθύνη συντήρησης και επισκευής ζημιών ή βλαβών του μισθίου. Οποιαδήποτε τροποποίηση, προσθήκη ή μεταρρύθμιση παραμένει προς όφελος του

παραχωρούμενου ακινήτου, χωρίς κανένα απολύτως δικαίωμα για αφαίρεση ή υποχρέωση για αποζημίωση του παραχωρησιούχου.

11. Αν η παραχωρησιούχος αποχωρήσει, πριν από την λήξη της παραχώρησης της χρήσης, οφείλει να καταβάλει το τίμημα που αναλογεί σε ένα (1) έτος.
12. Σε περίπτωση μη εμπρόθεσμης καταβολής του τιμήματος ή άλλης σχετικής δαπάνης που βαρύνει την παραχωρησιούχο ή παράβασης οποιουδήποτε όρου της παραχώρησης χρήσης, ανακαλείται η απόφαση παραχώρησης και η εγγύηση που δόθηκε καταπίπτει υπέρ του Δημοσίου.
13. Κατά τη λήξη της παραχώρησης χρήσης, η παραχωρησιούχος υποχρεούται, χωρίς όχληση, να αποχωρήσει από το παραχωρούμενο ακίνητο και να το παραδώσει στην αρμόδια Υπηρεσία. Εφόσον διαπιστωθεί ότι τηρήθηκαν οι όροι της παραχώρησης, η εγγύηση επιστρέφεται στον παραχωρησιούχο. Για τη λήξη της παραχώρησης χρήσης συντάσσεται πρωτόκολλο από το όργανο που εξέδωσε την πράξη παραχώρησης, το οποίο υπογράφεται από το ίδιο όργανο και την παραχωρησιούχο.
14. Σε περίπτωση άρνησης της παραχωρησιούχου να εγκαταλείψει το ακίνητο, η οικεία Επιτροπή Ελέγχου και Νομιμότητας του άρθρου 17 του Ν. 4061/2012 επιβάλλει τα προβλεπόμενα διοικητικά μέτρα.
15. Αν ανακληθεί η απόφαση παραχώρησης, λόγω παράβασης των όρων της, ο ενδιαφερόμενος μπορεί να υποβάλλει νέα αίτηση για παραχώρηση χρήσης ακινήτου που διαχειρίζεται το Υπουργείο Αγροτικής Ανάπτυξης και Τροφίμων. Η αποδοχή της αίτησης του προηγούμενου εδαφίου για την παραχώρηση αυτή γίνεται με απόφαση του αρμόδιου Γενικού Διευθυντή του Υπουργείου Αγροτικής Ανάπτυξης και Τροφίμων, σύμφωνα με το άρθρο 109 του ν. 4622/2019 (Α' 133) ή – εφόσον δεν πληρούνται οι προϋποθέσεις της ανωτέρω διάταξης – του οικείου Υπουργού.
16. Η παρούσα απόφαση ανακαλείται σε περίπτωση μη κατάθεσης της εγγυητικής επιστολής εντός δέκα (10) εργάσιμων ημερών από την κοινοποίηση της απόφασης στην παραχωρησιούχο, η οποία αντικαθιστά την εγγυητική επιστολή που κατατέθηκε στην Επιτροπή Θεμάτων Γης και Επίλυσης Διαφορών Ξάνθης την ημέρα που διεξήχθη η Δημοπρασία, και είναι ίση με δέκα της εκατό (10%) επί του επιτευχθέντος συνολικού ετήσιου τιμήματος, δηλαδή **εννέα ευρώ και πενήντα έξι λεπτά (9,56€)** για την εξασφάλιση της καταβολής του τιμήματος και την τήρηση των όρων της απόφασης παραχώρησης.
17. Σύμφωνα με το άρθρο 13 του Ν. 4061/2012, όποιος έχει έννομο συμφέρον μπορεί να προσβάλλει τις πράξεις του Περιφερειάρχη ενώπιον του Ελεγκτή Νομιμότητας, σύμφωνα με το άρθρο 227 του Ν. 3852/2010(Α' 87).

Ο

ΑΝΤΙΠΕΡΙΦΕΡΕΙΑΡΧΗΣ ΞΑΝΘΗΣ

Συνημμένα:

Το με ημερομηνία 16-7-2020 “Διάγραμμα
έκτασης προς παραχώρηση κατά χρήση
τμήματος τεμαχίου 728” αναδασμού Σελίνου
έτους 1988-92

Πίνακας Αποδεκτών:

1. Υπουργείο Αγροτικής Ανάπτυξης και Τροφίμων
 - Γεν. Δ/νση Διοικ. Υπηρεσιών και Ηλεκ/κής Διακυβέρνησης
Δ/νση Διαχείρισης Ακίνητης Περιουσίας
Δεστούνη 2 & Αχαρνών 381
Τ.Κ. 11143 Αθήνα
 - Γεν. Δ/νση Βιώσιμης Αγροτικής Ανάπτυξης
Δ/νση Τεχνικών Μελετών, Κατασκευών και Τοπογραφικής
Τμήμα Τοπ.-Ψηφ. Γεωχ. Δεδ., Μελετών & Έργων (ΣΤ4)
Δεστούνη 2 & Αχαρνών 381
Τ.Κ. 11143 Αθήνα
(Αποστολή με e-mail)
E-mail:dlia@topographiki.gr
2. Περιφέρεια Α.Μ.Θ.
Δ/νση Πολιτικής Γης
Δημοκρατίας 1
Τ.Κ. 69100 Κομοτηνή
(Αποστολή με e-mail)
E-mail: dpolgis@pamth.gov.gr
3. Μακρή Παυλίνα του Αθανάσιου
Σέλινο Ξάνθης
Τ.Κ. 67150, Ξάνθη

Εσωτερική Διανομή

Τμήμα Τοπογραφίας, Εποικισμού & Αναδασμού Π.Ε.Ξάνθης
(Για βεβαίωση του τμήματος στη Δ.Ο.Υ.)


ΕΛΛΗΝΙΚΗ ΔΗΜΟΚΡΑΤΙΑ
ΠΕΡΙΦΕΡΕΙΑ ΑΝΑΤ. ΜΑΚΕΔΟΝΙΑΣ-ΘΡΑΚΗΣ

ΓΕΝΙΚΗ ΔΙΕΥΘΥΝΣΗ ΠΕΡΙΦΕΡΕΙΑΚΗΣ
ΑΓΡΟΤΙΚΗΣ ΟΙΚΟΝΟΜΙΑΣ ΚΑΙ ΚΤΗΝΙΑΤΡΙΚΗΣ

ΔΙΕΥΘΥΝΣΗ ΑΓΡΟΤΙΚΗΣ ΟΙΚΟΝΟΜΙΑΣ & ΚΤΗΝΙΑΤΡΙΚΗΣ
ΠΕΡΙΦΕΡΕΙΑΚΗΣ ΕΝΟΤΗΤΑΣ ΞΑΝΘΗΣ

ΤΜΗΜΑ ΤΟΠΟΓΡΑΦΙΑΣ ΕΠΟΙΚΙΣΜΟΥ ΚΑΙ ΑΝΑΔΑΣΜΟΥ

ΔΙΑΓΡΑΜΜΑ ΕΚΤΑΣΗΣ ΠΡΟΣ ΠΑΡΑΧΩΡΗΣΗ ΚΑΤΑ ΧΡΗΣΗ
ΤΜΗΜΑ ΤΕΜΑΧΙΟΥ 728
ΑΓΡΟΚΤΗΜΑ << ΣΕΛΙΝΟ >> - Ν. ΞΑΝΘΗΣ
ΑΝΑΔΑΣΜΟΣ ΕΤΟΥΣ 1988-92 κλίμακα 1:5000

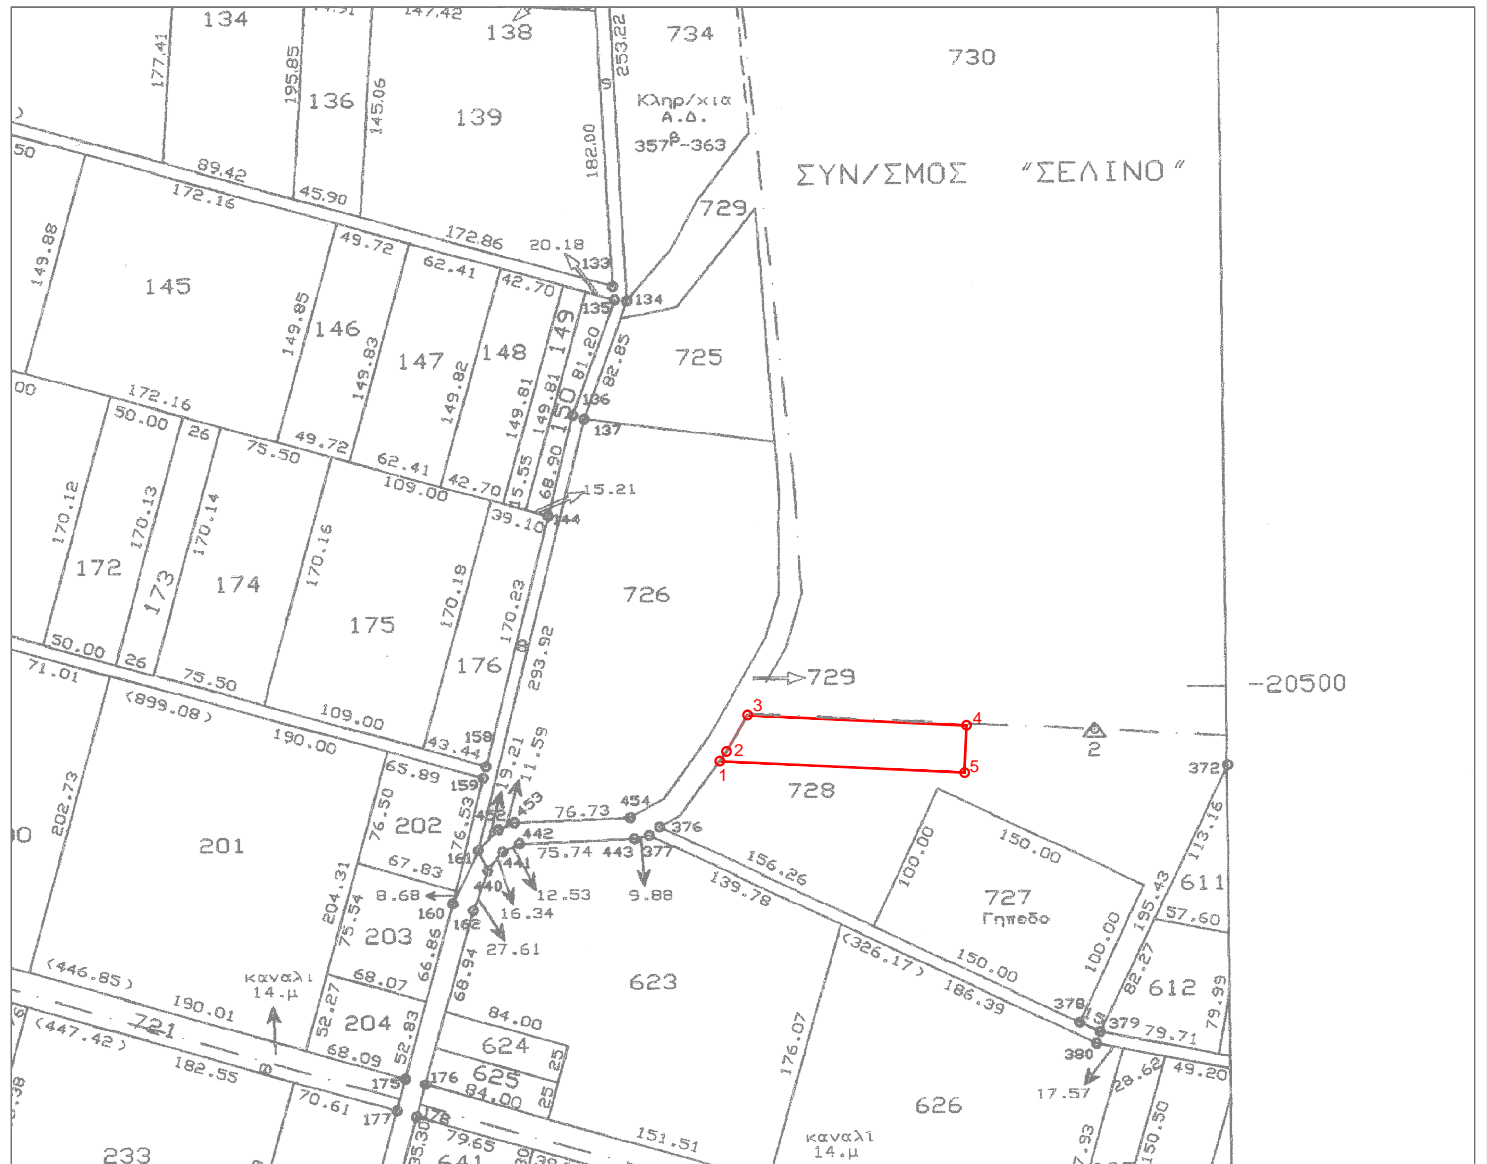

Συντεταγμένες τεμαχίου (1-2-3-4-5)
τμήμα του τεμ. 728 σε ΕΓΣΑ ' 87

X=589855.22 Y=4546301.55

X=589859.68 Y=4546307.77

X=589873.52 Y=4546331.93

X=590018.46 Y=4546325.16

X=590017.00 Y=4546293.99

E= 4779.61 τ.μ.

Ξάνθη 16 - 7 - 2020
Ο Εκτελέσας την εργασία

ΑΝΑΣΤΑΣΙΑΚΗΣ ΒΑΣΙΛΕΙΟΣ
Τ.Ε. ΤΟΠΟΓΡΑΦΟΣ ΜΗΧΑΝΙΚΟΣ

Ξάνθη 16 / 7 / 2020
Ο προϊστάμενος του τμήματος
Τοπογραφίας Εποικισμού και Αναδάσμου

ΜΠΑΡΜΠΑΣ ΕΥΑΓΓΕΛΟΣ
ΠΕ ΑΓΡΟΝΟΜΩΝ ΤΟΠΟΓΡΑΦΩΝ ΜΗΧΑΝΙΚΩΝ

ΘΕΩΡΗΘΗΚΕ

Ξάνθη 16 / 7 / 2020
Με εντολή Περιφερειάρχη Α.Μ.Θ.
Ο Προϊστάμενος της Διεύθυνσης
Αγροτικής Οικονομίας και Κτηνιατρικής
α/α

ΠΕΧΛΙΒΑΝΗΣ ΑΘΑΝΑΣΙΟΣ
ΓΕΩΠΟΝΟΣ