



ΑΝΑΡΤΗΤΕΟ ΣΤΟ ΔΙΑΔΙΚΤΥΟ

**ΕΛΛΗΝΙΚΗ ΔΗΜΟΚΡΑΤΙΑ  
ΠΕΡΙΦΕΡΕΙΑ ΑΝ. ΜΑΚΕΔΟΝΙΑΣ - ΘΡΑΚΗΣ  
ΓΕΝΙΚΗ ΔΙΕΥΘΥΝΣΗ ΠΕΡΙΦΕΡΕΙΑΚΗΣ  
ΑΓΡΟΤΙΚΗΣ ΟΙΚΟΝΟΜΙΑΣ ΚΑΙ ΚΤΗΝΙΑΤΡΙΚΗΣ  
ΔΙΕΥΘΥΝΣΗ ΑΓΡΟΤΙΚΗΣ ΟΙΚΟΝΟΜΙΑΣ ΚΑΙ  
ΚΤΗΝΙΑΤΡΙΚΗΣ  
ΠΕΡΙΦΕΡΕΙΑΚΗΣ ΕΝΟΤΗΤΑΣ ΞΑΝΘΗΣ  
ΤΜΗΜΑ ΤΟΠΟΓΡΑΦΙΑΣ, ΕΠΟΙΚΙΣΜΟΥ –  
ΑΝΑΔΑΣΜΟΥ**

Π.Α.Μ.Θ. 28.05.2021  
Α.Π.: 133165/5093

Ταχ. Δ/ση : Διοικητήριο  
Ταχ. Κώδικας : 67133 Ξάνθη  
Πληροφορίες : Αλεξιάδης Α.  
Τηλέφωνο : 25413-50198  
e-mail : [alexiadisa@xanthi.gr](mailto:alexiadisa@xanthi.gr)

ΠΡΟΣ : Πίνακας Διανομής

**ΘΕΜΑ:** Παραχώρηση με τμήμα στην κα. Δοξακίδου Βαρβάρα του Γεωργίου και της Αθανασίας της χρήσης ακινήτου εμβαδού 98.526,44 τ.μ. (τμήμα του υπ' αριθ. 565/12 τεμαχίου αναδασμού έτους 1995-2005) στο αγρόκτημα Ν. Αμισσού Ν. Ξάνθης.

## Α Π Ο Φ Α Σ Η

### Ο Αντιπεριφερειάρχης Περιφερειακής Ενότητας Ξάνθης

Έχοντας υπόψη :

1. Τις διατάξεις του Ν. 3852/2010 «Νέα αρχιτεκτονική της Αυτοδιοίκησης και της Αποκεντρωμένης Διοίκησης – Πρόγραμμα Καλλικράτης».
2. Το υπ' αριθ. 144/2010 Π.Δ. (ΦΕΚ 237/Α') «Οργανισμός της Περιφέρειας Ανατολικής Μακεδονίας και Θράκης».
3. Την υπ' αριθ. Δ.Δ. οικ.4162/03-09-2019 (ΦΕΚ.694/Υ.Ο.Δ.Δ./04-09-2019) απόφαση του Περιφερειάρχη Α.Μ.Θ. περί ορισμού Αντιπεριφερειάρχων Ανατολικής Μακεδονίας και Θράκης.
4. Την υπ' αριθ. Δ.Δ. οικ.3475/16-09-2020 (ΦΕΚ.780/Υ.Ο.Δ.Δ./23-09-2020) απόφαση του Περιφερειάρχη Α.Μ.Θ. περί παράτασης θητείας Αντιπεριφερειάρχων στην Περιφέρεια Ανατολικής Μακεδονίας και Θράκης.
5. Την υπ' αριθ. Δ.Δ.οικ.4697/9-10-2019 (ΦΕΚ 4064/Β'/7-11-2019) απόφαση Περιφερειάρχη Α.Μ.Θ., περί μεταβίβασης άσκησης αρμοδιοτήτων επί αποφάσεων εγγράφων και άλλων πράξεων του Περιφερειάρχη Ανατολικής Μακεδονίας και Θράκης, στους Περιφερειακούς Συμβούλους που ορίστηκαν

χωρικοί Αντιπεριφερειάρχες των οικείων Περιφερειακών Ενοτήτων της Περιφέρειας Ανατολικής Μακεδονίας και Θράκης.

6. Την υπ' αριθ. 55/10-02-2014 αίτηση της κας. Παντσούρη Ξανθίππης του Αθανασίου προς την ΕΘΓΕΔ Π.Ε. Ξάνθης, για παραχώρηση κατά χρήση ακινήτου εμβαδού 98.526,44 τ.μ. τμήμα του υπ' αριθ. 565 τεμαχίου του αναδασμού αγροκτήματος Ν. Αμισσού έτους 1981-1984, με συνημμένο το από Ιανουάριο του 2016 τοπογραφικό διάγραμμα του Διπλωματούχου Πολιτικού Μηχανικού κ. Μαραγκού Ν. Ανδρέα , όπου απεικονίζεται το εν λόγω ακίνητο.
7. Το υπ' αριθ. 8717/07-07-2014 έγγραφο του Δασαρχείου Ξάνθης με το οποίο βεβαιώνει ότι το προς παραχώρηση περιγραφόμενο τεμάχιο δεν έχει την μορφή δάσους ή δασικής έκτασης και δεν υπάγεται στις προστατευτικές διατάξεις της δασικής νομοθεσίας.
8. Το υπ' αριθ. 635/10-03-2014 έγγραφο της ΛΑ΄ Εφορείας Προϊστορικών & Κλασικών Αρχαιοτήτων Ξάνθης, με το οποίο βεβαιώνεται ότι το περιγραφόμενο ακίνητο δεν βρίσκεται σε αρχαιολογικό χώρο αρμοδιότητας της Εφορείας, ούτε υπάρχουν επιφανειακές ενδείξεις παρουσίας αρχαιοτήτων. Εάν κατά τις εργασίες εντοπιστούν αρχαιότητες, θα πρέπει, δυνάμει των διατάξεων του Ν. 3028/2002 «για την προστασία των αρχαιοτήτων και εν γένει της Πολιτιστικής Κληρονομιάς», να διακοπούν.
9. Το υπ' αριθ. 571/13-03-2014 έγγραφο της 15ης Εφορείας Βυζαντινών Αρχαιοτήτων, σύμφωνα με το οποίο δεν έχει αντίρρηση για την παραχώρηση κατά χρήση του ανωτέρω ακινήτου.
10. Το υπ' αριθ. 528/26-02-2014 έγγραφο της Δ/νσης Δόμησης Δήμου Ξάνθης με το οποίο δεν έχει αντίρρηση για την παραχώρηση κατά χρήση του ανωτέρω ακινήτου.
11. Το υπ' αριθ. 1847/13-10-2015 έγγραφο της Υπηρεσίας Νεωτέρων Μνημείων & Τεχνικών Έργων Α.Μ.Θ. με το οποίο βεβαιώνεται ότι στο ανωτέρω ακίνητο δεν υφίσταται αντικείμενο της αρμοδιότητάς της.
12. Το υπ' αριθ. Α.Γ. Ξανθ. 918/05-10-2015 έγγραφο της Περιφερειακής Δ/νσης Δημόσιας Περιουσίας Μακεδονίας-Θράκης/Αυτοτελές Γραφείο Ξάνθης με το οποίο βεβαιώνεται ότι το ανωτέρω ακίνητο δεν εμπίπτει σε καταγεγραμμένο έως σήμερα Δημόσιο ή Ανταλλάξιμο Κτήμα που διαχειρίζεται η Υπηρεσία.
13. Το υπ' αριθ. 388/15/11-03-2015 έγγραφο του Υ.Π.Α.Π.Ε.Ν.-Δ/νση Προστασίας Βιοποικιλότητας, Εδάφους & Διαχείρισης Αποβλήτων/Τμήμα Βιοποικιλότητας & Προστατευόμενων Περιοχών.

14. Τα κτηματολογικά στοιχεία του ανωτέρω αγροκτήματος από τα οποία προκύπτει ότι το εν λόγω ακίνητο ανήκει στη διαχείριση του Υπουργείου Αγροτικής Ανάπτυξης και Τροφίμων.
15. Την υπ' αριθ. 43/2017 (2/2017 πρακτικό) απόφαση της Επιτροπής Θεμάτων Γης και Επίλυσης Διαφορών Ξάνθης με την οποία η Επιτροπή γνωμοδότησε θετικά ως προς την παραχώρηση κατά χρήση του ανωτέρω ακινήτου εμβαδού 98.526,44τ.μ. τμήμα του υπ' αριθ. 565/12 τεμαχίου αναδασμού αγροκτήματος Ν. Αμισσού 1981-84.
16. Την υπ' αριθ. 28/2020 (1/2020 πρακτικό) απόφαση της Επιτροπής Θεμάτων Γης και Επίλυσης Διαφορών Ξάνθης με την οποία καθορίστηκε ως τιμή εκκίνησης της επαναληπτικής δημοπρασίας του προς παραχώρηση ακινήτου, το ποσό των **δεκαοκτώ Ευρώ και σαράντα πέντε (18,45 €)** ανά στρέμμα κατ' έτος.
17. Το από 03/09/2015 διάγραμμα του Τμήματος Τοπογραφίας Εποικισμού και Αναδασμού Π.Ε. Ξάνθης, στο οποίο απεικονίζεται το εν λόγω ακίνητο με εμβαδόν 98.526,44 τ.μ.
18. Την υπ' αριθ. 998/46581/7-4-2014 (ΑΔΑ: ΒΙ0ΒΒ-2ΦΑ) απόφαση του Υπουργού Αγροτικής Ανάπτυξης & Τροφίμων με την οποία καθορίζεται η αναπροσαρμογή του ετήσιου τιμήματος.
19. Την υπ' αριθ. 62664/2257/12-03-2021 (ΑΔΑ: 6Ο107Β-Γ49) Διακήρυξη Πλειοδοτικής Δημοπρασίας.
20. Το υπ' αριθ. 22/2021 Πρακτικό Δημοπρασίας της Επιτροπής Θεμάτων Γης και Επίλυσης Διαφορών Ξάνθης, από το οποίο προκύπτει ότι πλειοδότης της δημοπρασίας είναι η κα. Δοξακίδου Βαρβάρα του Γεωργίου και της Αθανασίας (ΑΔΤ: ΑΖ 409540 ΑΦΜ: 119478569), με τελική προσφορά συνολικά **χίλια οκτακόσια δεκαεπτά Ευρώ και ογδόντα ένα λεπτά (1.817,81€)** κατ' έτος.
21. Την υπ' αριθ. 97982/3746/22-04-2021 αίτηση της κας. Δοξακίδου Χρυσούλας του Γεωργίου με την οποία δηλώνει ότι στο ανωτέρω ακίνητο θα προβεί σε πολυετείς καλλιέργειες.
22. Την υπ' αριθ. Νο4416/20-04-2021 Εγγυητική Επιστολή του Ταμείου Παρακαταθηκών και Δανείων Δ.Ο.Υ. Ξάνθης.

### **Αποφασίζουμε**

Την παραχώρηση με τίμημα της χρήσης ακινήτου **εμβαδού 98.526,44 τ.μ.** (ΕΓΣΑ'87) στην κα. **Δοξακίδου Βαρβάρα του Γεωργίου και της Αθανασίας** (ΑΔΤ: ΑΖ 409540 και ΑΦΜ: 119478569), και συγκεκριμένα **τμήμα του υπ' αριθ. 565/12 τεμαχίου του αναδασμού αγροκτήματος Ν. Αμισσού έτους 1981-84**, του Δήμου Τοπείρου Ν. Ξάνθης, όπως απεικονίζονται στο από 03/09/2015 διάγραμμα του τμήματος

Τοπογραφίας, Εποικισμού και Αναδασμού Π.Ε. Ξάνθης, το οποίο συνοδεύει την παρούσα απόφαση και όπως αναρτήθηκε στην ιστοσελίδα του ΥΠ.Α.Α.Τ., με **σκοπό τη γεωργική χρήση (πολυετή καλλιέργεια)**, με τους εξής όρους:

1. Η διάρκεια της παραχώρησης της χρήσης του ακινήτου ορίζεται σε **είκοσι πέντε (25) έτη**, με δυνατότητα παράτασης και αρχίζει με την υπογραφή του πρωτοκόλλου παράδοσης παραλαβής μεταξύ υπαλλήλου του τμήματος Τοπογραφίας, Εποικισμού και Αναδασμού της Δ/σης Αγροτικής Οικονομίας και Κτηνιατρικής Π.Ε. Ξάνθης και του παραχωρησιούχου.
2. Το ετήσιο τίμημα του παραχωρούμενου προς χρήση ακινήτου ορίζεται συνολικά **χίλια οκτακόσια δεκαεπτά Ευρώ και ογδόντα ένα λεπτά (1.817,81€) κατ' έτος** αναπροσαρμοζόμενο ανά μισθωτικό έτος ως εξής:

Για τα δύο πρώτα μισθωτικά έτη από την παραχώρηση της χρήσης η αναπροσαρμογή του τιμήματος ορίζεται ως μηδενική.

Μετά την παρέλευση της διετίας από την παραχώρηση της χρήσης, η αναπροσαρμογή του τιμήματος ορίζεται ανά μισθωτικό έτος και ανέρχεται σε ποσοστό ίσο με τη μεταβολή του Δείκτη Τιμών Καταναλωτή (ΔΤΚ) του μήνα της αναπροσαρμογής σε σχέση με τον αντίστοιχο μήνα του προηγούμενου έτους (απλή δωδεκάμηνη μεταβολή) όπως αυτή υπολογίζεται από την Ελληνική Στατιστική Αρχή.
3. Το ετήσιο τίμημα θα καταβάλλεται ως έσοδο κατά 50% υπέρ του Δημοσίου στη Δημόσια Οικονομική Υπηρεσία στον ΚΑΕ 3426 «Έσοδα καταργηθέντος ειδικού Λογαριασμού Υπουργείου Αγροτικής Ανάπτυξης και Τροφίμων, Δημόσιο-Κεφάλαιο Δημοσίων Επενδύσεων για χορήγηση δανείων και ανέγερση κτηρίων Υπουργείου Αγροτικής Ανάπτυξης και Τροφίμων, καθώς και εκτέλεση προγραμμάτων Εποικισμού-Αναδασμού» και κατά 50% ως έσοδο της Περιφερειακής Ενότητας Ξάνθης στον ΚΑΕ 64149, εντός τριμήνου από την ημερομηνία που ορίζει η απόφαση παραχώρησης δηλαδή από **01-09-2021 έως την 30-11-2021 το πρώτο μίσθωμα και από 01-09 έως 30-11 τα επόμενα και μέχρι την 30-11-2045 το τελευταίο μίσθωμα**.
4. Η παραχωρησιούχος οφείλει να προσκομίζει με αίτησή της το Παράβολο εξόφλησης του τιμήματος χρήσης στο Τμήμα Τοπογραφίας, Εποικισμού και Αναδασμού της Δ/σης Αγροτικής Οικονομίας & Κτηνιατρικής της Π.Ε Ξάνθης. Σε περίπτωση που παρέλθει άπρακτη η σχετική προθεσμία, ανακαλείται η παρούσα απόφαση και η παραχωρησιούχος οφείλει να εγκαταλείψει το ακίνητο εντός τριών (3) ημερών από την ημερομηνία που θα λάβει γνώση της ανάκλησης της απόφασης παραχώρησης.

5. Η παραχωρησιούχος οφείλει να πραγματοποιήσει το σκοπό της παραχώρησης **μέσα σε δύο (2) έτη από την ημερομηνία έναρξης της παραχώρησης δηλαδή από την υπογραφή του πρωτοκόλλου παράδοσης παραλαβής.**
6. Η παραχωρησιούχος οφείλει να διακόψει άμεσα τις εργασίες της στο ακίνητο και να ειδοποιήσει τις Εφορείες αρχαιοτήτων, σε περίπτωση που κατά τις εργασίες εντοπιστούν αρχαιότητες.
7. Η παραχωρησιούχος οφείλει να χρησιμοποιεί το ακίνητο για τη χρήση για την οποία της παραχωρήθηκε. Απαγορεύεται η εκμίσθωση, καθώς και η παραχώρηση της χρήσης καθ' οιοδήποτε τρόπο σε τρίτο πρόσωπο, εκτός και αν συναινέσει, εγγράφως, το όργανο που εξέδωσε την απόφαση παραχώρησης.
8. Η παραχωρησιούχος υποχρεούται να κάνει καλή χρήση του ακινήτου. Απαγορεύεται η κατάληψη άλλων χώρων γύρω από το παραχωρούμενο ακίνητο και η τοποθέτηση σε αυτό μηχανημάτων εύφλεκτων ή εκρηκτικών υλών ή αντικειμένων, που μπορεί να βλάψουν το ακίνητο ή να ρυπαίνουν σοβαρά το περιβάλλον.
9. Η παραχωρησιούχος υποχρεούται να καταβάλλει κάθε δαπάνη που βαρύνει το ακίνητο σύμφωνα με την κείμενη νομοθεσία
10. Σε όλη τη διάρκεια της παραχώρησης της χρήσης, η παραχωρησιούχος έχει την αποκλειστική ευθύνη συντήρησης και επισκευής ζημιών ή βλαβών του μισθίου. Οποιαδήποτε τροποποίηση, προσθήκη ή μεταρρύθμιση παραμένει προς όφελος του παραχωρούμενου ακινήτου, χωρίς κανένα απολύτως δικαίωμα για αφαίρεση ή υποχρέωση για αποζημίωση της παραχωρησιούχου.
11. Αν η παραχωρησιούχος αποχωρήσει, πριν από την λήξη της παραχώρησης της χρήσης, οφείλει να καταβάλει το τίμημα που αναλογεί σε ένα (1) έτος.
12. Σε περίπτωση μη εμπρόθεσμης καταβολής του τιμήματος ή άλλης σχετικής δαπάνης που βαρύνει την παραχωρησιούχο ή παράβασης οποιουδήποτε όρου της παραχώρησης χρήσης, ανακαλείται η απόφαση παραχώρησης και η εγγύηση που δόθηκε καταπίπτει υπέρ του Δημοσίου.
13. Κατά τη λήξη της παραχώρησης χρήσης, η παραχωρησιούχος υποχρεούται, χωρίς όχληση, να αποχωρήσει από το παραχωρούμενο ακίνητο και να το παραδώσει στην αρμόδια Υπηρεσία. Εφόσον διαπιστωθεί ότι τηρήθηκαν οι όροι της παραχώρησης, η εγγύηση επιστρέφεται στην παραχωρησιούχο. Για τη λήξη της παραχώρησης χρήσης συντάσσεται πρωτόκολλο από το όργανο που εξέδωσε την πράξη παραχώρησης, το οποίο υπογράφεται από το ίδιο όργανο και την παραχωρησιούχο.

14. Σε περίπτωση άρνησης της παραχωρησιούχου να εγκαταλείψει το ακίνητο, η οικεία Επιτροπή Ελέγχου και Νομιμότητας του άρθρου 17 του Ν. 4061/2012 επιβάλλει τα προβλεπόμενα διοικητικά μέτρα.
15. Αν ανακληθεί η απόφαση παραχώρησης, λόγω παράβασης των όρων της, η ενδιαφερόμενη μπορεί να υποβάλλει νέα αίτηση για παραχώρηση χρήσης ακινήτου που διαχειρίζεται το Υπουργείο Αγροτικής Ανάπτυξης και Τροφίμων. Η αποδοχή της αίτησης του προηγούμενου εδαφίου για την παραχώρηση αυτή γίνεται με απόφαση του αρμόδιου Γενικού Διευθυντή του Υπουργείου Αγροτικής Ανάπτυξης και Τροφίμων, σύμφωνα με το άρθρο 109 του ν. 4622/2019 (Α' 133) ή – εφόσον δεν πληρούνται οι προϋποθέσεις της ανωτέρω διάταξης – του οικείου Υπουργού.
16. Η παρούσα απόφαση ανακαλείται σε περίπτωση μη κατάθεσης της εγγυητικής επιστολής εντός δέκα (10) εργάσιμων ημερών από την κοινοποίηση της απόφασης στην παραχωρησιούχο, η οποία αντικαθιστά την εγγυητική επιστολή που κατατέθηκε στην Επιτροπή Θεμάτων Γης και Επίλυσης Διαφορών Ξάνθης την ημέρα που διεξήχθη η Δημοπρασία, και είναι ίση με δέκα τοις εκατό (10%) επί του επιτευχθέντος συνολικού ετήσιου τιμήματος, δηλαδή **εκατόν ογδόντα ένα Ευρώ και εβδομήντα ένα λεπτά (181,78€)** για την εξασφάλιση της καταβολής του τιμήματος και την τήρηση των όρων της απόφασης παραχώρησης.
17. Σύμφωνα με το άρθρο 13 του Ν. 4061/2012, όποιος έχει έννομο συμφέρον μπορεί να προσβάλλει τις πράξεις του Περιφερειάρχη ενώπιον του Ελεγκτή Νομιμότητας, σύμφωνα με το άρθρο 227 του Ν. 3852/2010(Α' 87).

Συνημμένα:

Το με ημερομηνία 03/09/2015 “ Διάγραμμα  
έκτασης προς παραχώρηση κατά χρήση τμήμα  
τεμαχίου 565/12 αγρόκτημα Ν. Αμισσός Ν. Ξάνθης ”

**Ο ΑΝΤΙΠΕΡΙΦΕΡΕΙΑΡΧΗΣ ΞΑΝΘΗΣ**

Πίνακας Αποδεκτών:

## 1. Υπουργείο Αγροτικής Ανάπτυξης και Τροφίμων

- Γεν. Δ/ση Διοικ. Υπηρεσιών και Ηλεκ/κής Διακυβέρνησης  
Δ/ση Διαχείρισης Ακίνητης Περιουσίας  
Δεστούνη 2 & Αχαρνών 381  
Τ.Κ. 11143 Αθήνα  
(Αποστολή με e-mail) e-mail: [achatziant@minagric.gr](mailto:achatziant@minagric.gr)
- Γεν. Δ/ση Βιώσιμης Αγροτικής Ανάπτυξης  
Δ/ση Τεχνικών Μελετών, Κατασκευών και Τοπογραφικής  
Τμήμα Τοπ.-Ψηφ. Γεωχ. Δεδ., Μελετών & Έργων (ΣΤ4)  
Δεστούνη 2 & Αχαρνών 381  
Τ.Κ. 11143 Αθήνα  
(Αποστολή με e-mail) e-mail: [dlian@topographiki.gr](mailto:dlian@topographiki.gr)

**ΝΙΚΟΛΑΟΣ ΕΥΦΡΑΙΜΙΔΗΣ**

## 2. Περιφέρεια Α.Μ.Θ.

Δ/ση Πολιτικής Γης  
Δημοκρατίας 1  
Τ.Κ. 69100 Κομοτηνή  
(Αποστολή με e-mail) E-mail: [dpolgis@pamth.gov.gr](mailto:dpolgis@pamth.gov.gr)

3. Δοξακίδου Βαρβάρα του Γεωργίου,  
Πραξιτέλους 43 Τ.Κ. 67133 Ξάνθη

Εσωτερική διανομή -Τμήμα Τοπογραφίας, Εποικισμού & Αναδασμού

(Για βεβαίωση του τιμήματος στη Δ.Ο.Υ. Ξάνθης )

ΕΛΛΗΝΙΚΗ ΔΗΜΟΚΡΑΤΙΑ  
ΠΕΡΙΦΕΡΕΙΑ ΑΝΑΤ. ΜΑΚΕΔΟΝΙΑΣ-ΘΡΑΚΗΣ

ΓΕΝΙΚΗ ΔΙΕΥΘΥΝΣΗ ΠΕΡΙΦΕΡΕΙΑΚΗΣ  
ΑΓΡΟΤΙΚΗΣ ΟΙΚΟΝΟΜΙΑΣ ΚΑΙ ΚΤΗΝΙΑΤΡΙΚΗΣ

ΔΙΕΥΘΥΝΣΗ ΑΓΡΟΤΙΚΗΣ ΟΙΚΟΝΟΜΙΑΣ & ΚΤΗΝΙΑΤΡΙΚΗΣ  
ΠΕΡΙΦΕΡΕΙΑΚΗΣ ΕΝΟΤΗΤΑΣ ΞΑΝΘΗΣ


ΤΜΗΜΑ ΤΟΠΟΓΡΑΦΙΑΣ ΕΠΟΙΚΙΣΜΟΥ ΚΑΙ ΑΝΑΔΑΣΜΟΥ

ΔΙΑΓΡΑΜΜΑ ΕΚΤΑΣΗΣ ΠΡΟΣ ΠΑΡΑΧΩΡΗΣΗ ΚΑΤΑ ΧΡΗΣΗ

ΤΜΗΜΑ ΤΕΜΑΧΙΟ 565/12

ΑΓΡΟΚΤΗΜΑ << Ν.ΑΜΙΣΣΟΣ >> - Ν. ΞΑΝΘΗΣ

ΑΝΑΔΑΣΜΟΣ ΕΤΟΥΣ 1981-84 κλίμακα 1:5000

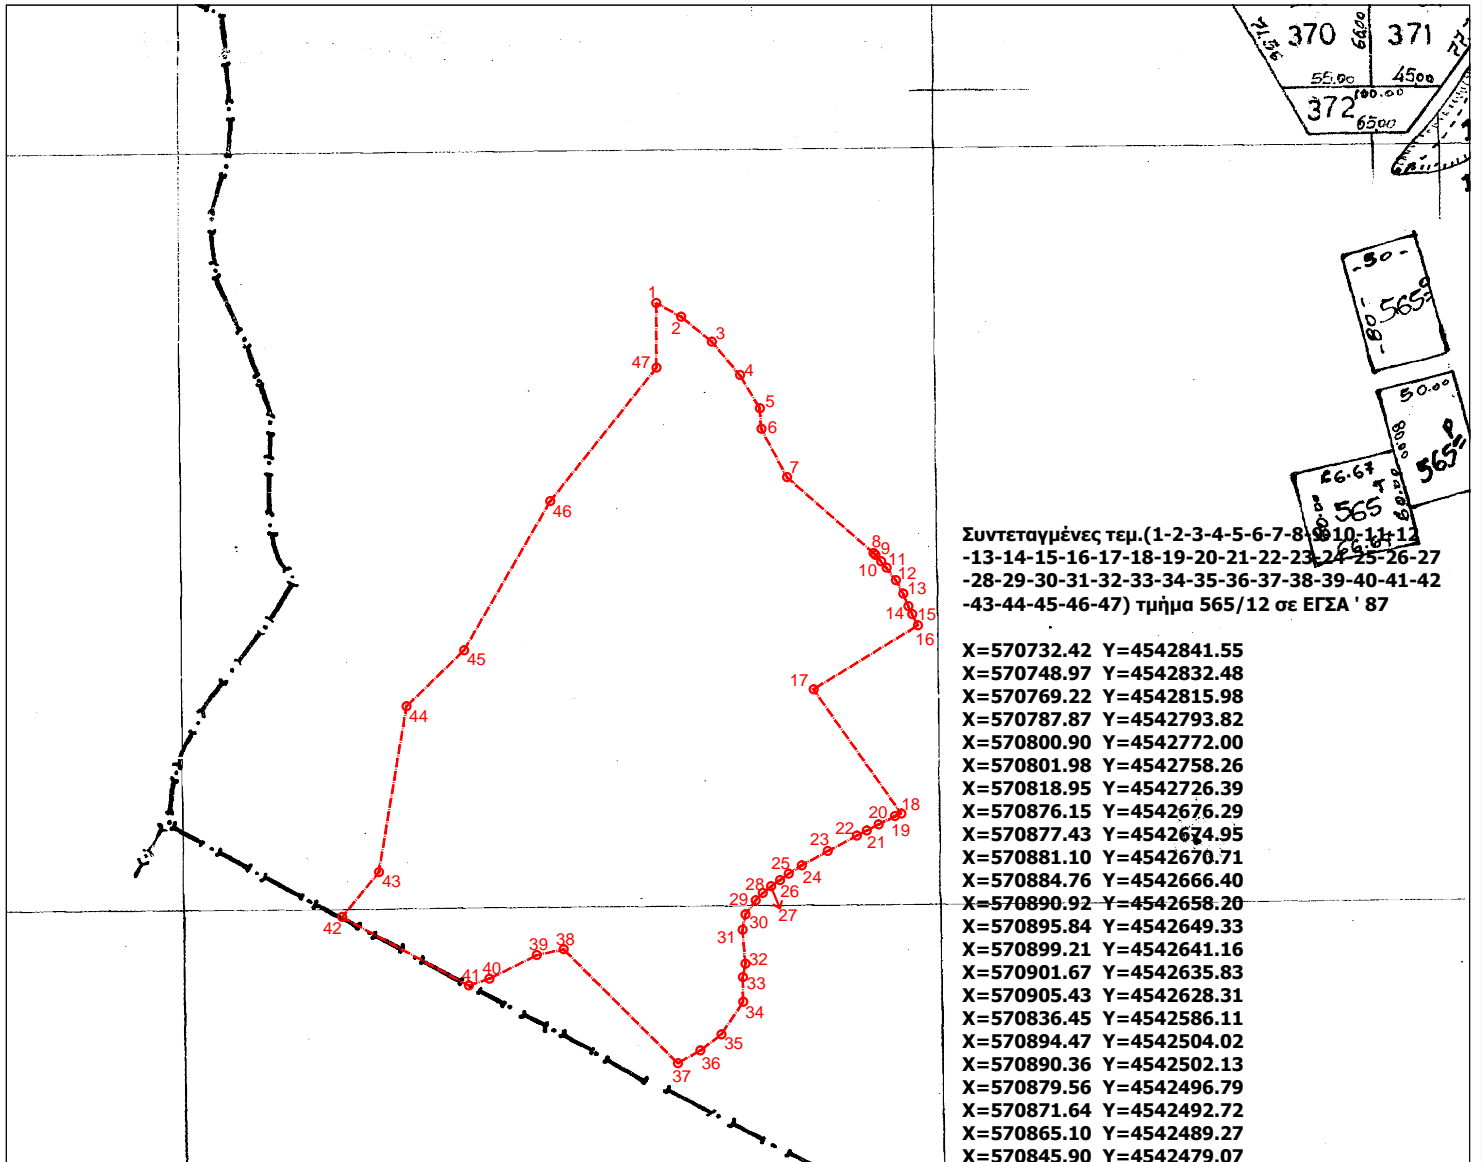

Συντεταγμένες τεμ. (1-2-3-4-5-6-7-8-9-10-11-12-13-14-15-16-17-18-19-20-21-22-23-24-25-26-27-28-29-30-31-32-33-34-35-36-37-38-39-40-41-42-43-44-45-46-47) τμήμα 565/12 σε ΕΓΣΑ ' 87

X=570732.42 Y=4542841.55  
X=570748.97 Y=4542832.48  
X=570769.22 Y=4542815.98  
X=570787.87 Y=4542793.82  
X=570800.90 Y=4542772.00  
X=570801.98 Y=4542758.26  
X=570818.95 Y=4542726.39  
X=570876.15 Y=4542676.29  
X=570877.43 Y=4542674.95  
X=570881.10 Y=4542670.71  
X=570884.76 Y=4542666.40  
X=570890.92 Y=4542658.20  
X=570895.84 Y=4542649.33  
X=570899.21 Y=4542641.16  
X=570901.67 Y=4542635.83  
X=570905.43 Y=4542628.31  
X=570836.45 Y=4542586.11  
X=570894.47 Y=4542504.02  
X=570890.36 Y=4542502.13  
X=570879.56 Y=4542496.79  
X=570871.64 Y=4542492.72  
X=570865.10 Y=4542489.27  
X=570845.90 Y=4542479.07

X=570828.59 Y=4542469.60  
X=570820.01 Y=4542464.08  
X=570814.18 Y=4542459.93  
X=570808.37 Y=4542455.89  
X=570802.95 Y=4542451.32  
X=570798.15 Y=4542446.50  
X=570791.52 Y=4542437.24  
X=570789.49 Y=4542427.13  
X=570791.49 Y=4542404.56  
X=570789.70 Y=4542395.74  
X=570789.91 Y=4542379.36  
X=570775.56 Y=4542357.95  
X=570761.60 Y=4542347.20  
X=570746.72 Y=4542338.90  
X=570671.22 Y=4542414.13  
X=570653.42 Y=4542410.34  
X=570622.17 Y=4542394.78  
X=570608.46 Y=4542390.19  
X=570524.77 Y=4542435.47  
X=570549.09 Y=4542465.28  
X=570567.19 Y=4542574.72  
X=570605.29 Y=4542611.83  
X=570662.29 Y=4542710.45  
X=570732.56 Y=4542798.77  
X=570732.42 Y=4542841.55

Ξάνθη 3 / 9 / 2015  
Ο Εκτελέσας την εργασία

ΑΝΑΣΤΑΣΙΑΚΗΣ ΒΑΣΙΛΕΙΟΣ  
Τ.Ε. ΤΟΠΟΓΡΑΦΟΣ ΜΗΧΑΝΙΚΟΣ  
με βαθμό Δ'

Ξάνθη 3 / 9 / 2015  
Ο προϊστάμενος του τμήματος  
Τοπογραφίας Εποικισμού και Αναδάσμου

ΜΠΑΡΜΠΑΣ ΕΥΑΓΓΕΛΟΣ  
ΠΕ ΑΓΡΟΝΟΜΩΝ ΤΟΠΟΓΡΑΦΩΝ ΜΗΧΑΝΙΚΩΝ

ΘΕΩΡΗΘΗΚΕ

Ξάνθη 3 / 9 / 2015  
Με εντολή Περιφερειάρχη Α.Μ.Θ.  
Ο Προϊστάμενος της Διεύθυνσης  
Αγροτικής Οικονομίας και Κτηνιατρικής

ΓΚΑΖΙΝΟΣ ΚΩΝ/ΝΟΣ  
ΚΤΗΝΙΑΤΡΟΣ

E=98526.44 τ.μ.