ΠΕΡΙΦΕΡΕΙΑ ΑΝΑΤ. ΜΑΚΕΔΟΝΙΑΣ - ΘΡΑΚΗΣ
ΔΙΕΥΘΥΝΣΗ ΤΕΧΝΙΚΩΝ ΕΡΓΩΝ
ΠΕΡΙΦΕΡΕΙΑΚΗΣ ΕΝΟΤΗΤΑΣ ΚΑΒΑΛΑΣ

ΕΡΓΟ: "ΒΕΛΤΙΩΣΗ ΠΑΡΑΛΛΗΛΗΣ ΟΔΟΥ ΣΤΟ ΤΜΗΜΑ ΚΟΚΚΙΝΟΧΩΜΑ - ΑΜΕΙΔΑΙΑ"

ΘΕΣΗ: ΕΝΤΟΣ ΑΓΡΟΚΤΗΜΑΤΟΣ ΚΑΙ ΡΥΜΟΤΟΜΗΣΗ ΣΧΕΔΙΟΥ ΚΟΚΚΙΝΟΧΩΜΑΤΟΣ ΔΗΜΟΥ ΠΑΓΓΑΙΟΥ Π.Ε. ΚΑΒΑΛΑΣ

ΚΑΤΑ ΠΛΑΤΟΣ ΤΟΜΕΣ

ΑΡΙΘΜΟΣ ΣΧΕΔΙΟΥ: 4

ΧΡΟΝΟΣ ΕΚΠΟΝΗΣΗΣ: Νοέμβριος 2021 | ΚΛΙΜΑΚΑ: 1:200

Κοβάλα 06-11-2023

Συντάχθηκε
Ο Ιστ. Προϊστάμενος
Τμήματος Συγκοινωνιακών Έργων
Δ.Τ.Ε. Π.Ε. Καβάλας

Ο Δντης Δ.Τ.Ε. Π.Ε. Καβάλας

Κυτρακός Γεώργιος
Τοπογράφος Μηχανικός
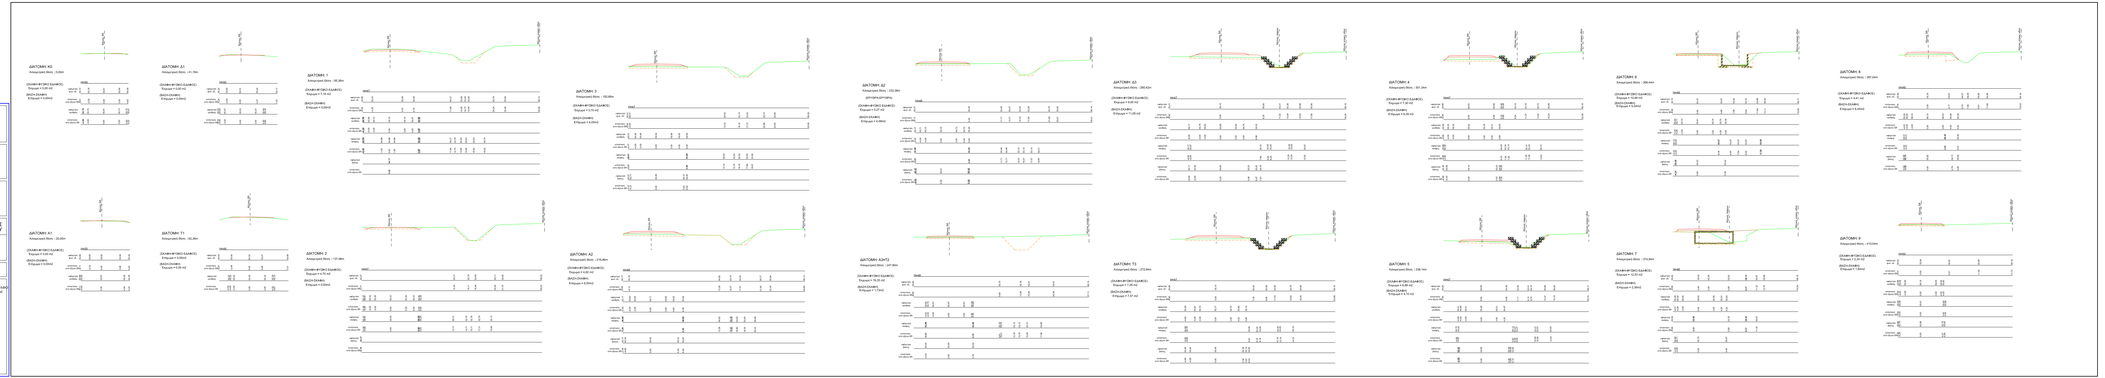
Κεχαΐδης Θωμάς
Τοπογράφος Μηχανικός