

ΠΕΡΙΦΕΡΕΙΑ ΑΝΑΤ. ΜΑΚΕΔΟΝΙΑΣ - ΘΡΑΚΗΣ  
ΔΙΕΥΘΥΝΣΗ ΤΕΧΝΙΚΩΝ ΕΡΓΩΝ  
ΠΕΡΙΦΕΡΕΙΑΚΗΣ ΕΝΟΤΗΤΑΣ ΚΑΒΑΛΑΣ

ΕΡΓΟ:

"ΒΕΛΤΙΩΣΗ ΠΑΡΑΠΛΕΥΡΗΣ ΟΔΟΥ ΣΤΟ ΤΜΗΜΑ  
ΚΟΚΚΙΝΟΧΩΜΑ - ΑΜΙΣΙΑΝΑ"

ΘΕΣΗ:

ΕΝΤΟΣ ΑΓΡΟΚΤΗΜΑΤΟΣ ΚΑΙ ΡΥΜΟΤΟΜΙΚΟΥ ΣΧΕΔΙΟΥ  
ΚΟΚΚΙΝΟΧΩΜΑΤΟΣ ΔΗΜΟΥ ΠΑΓΓΑΙΟΥ Π.Ε. ΚΑΒΑΛΑΣ

ΣΩΛΗΝΩΤΟΣ ΟΧΕΤΟΣ Φ600

ΑΡΙΘΜΟΣ  
ΣΧΕΔΙΟΥ

8

ΧΡΟΝΟΣ ΕΚΠΟΝΗΣΗΣ: Νοέμβριος 2021

ΚΛΙΜΑΚΑ 1:50

Καβάλα 06-11-2021


Συντάχθηκε  
Ο αν. Προϊστάμενος  
Τμήματος Συγκοινωνιακών Έργων  
Δ.Τ.Ε. Π.Ε. Καβάλας

Ο Δ/της Δ.Τ.Ε. Π.Ε. Καβάλας

Κυπραίος Γεώργιος  
Τοπογράφος Μηχανικός

Καραβάς Θωμάς  
Τοπογράφος Μηχανικός

ΚΑΤΑ ΜΗΚΟΣ ΤΟΜΗ  
ΚΛΙΜΑΚΑ 1:50

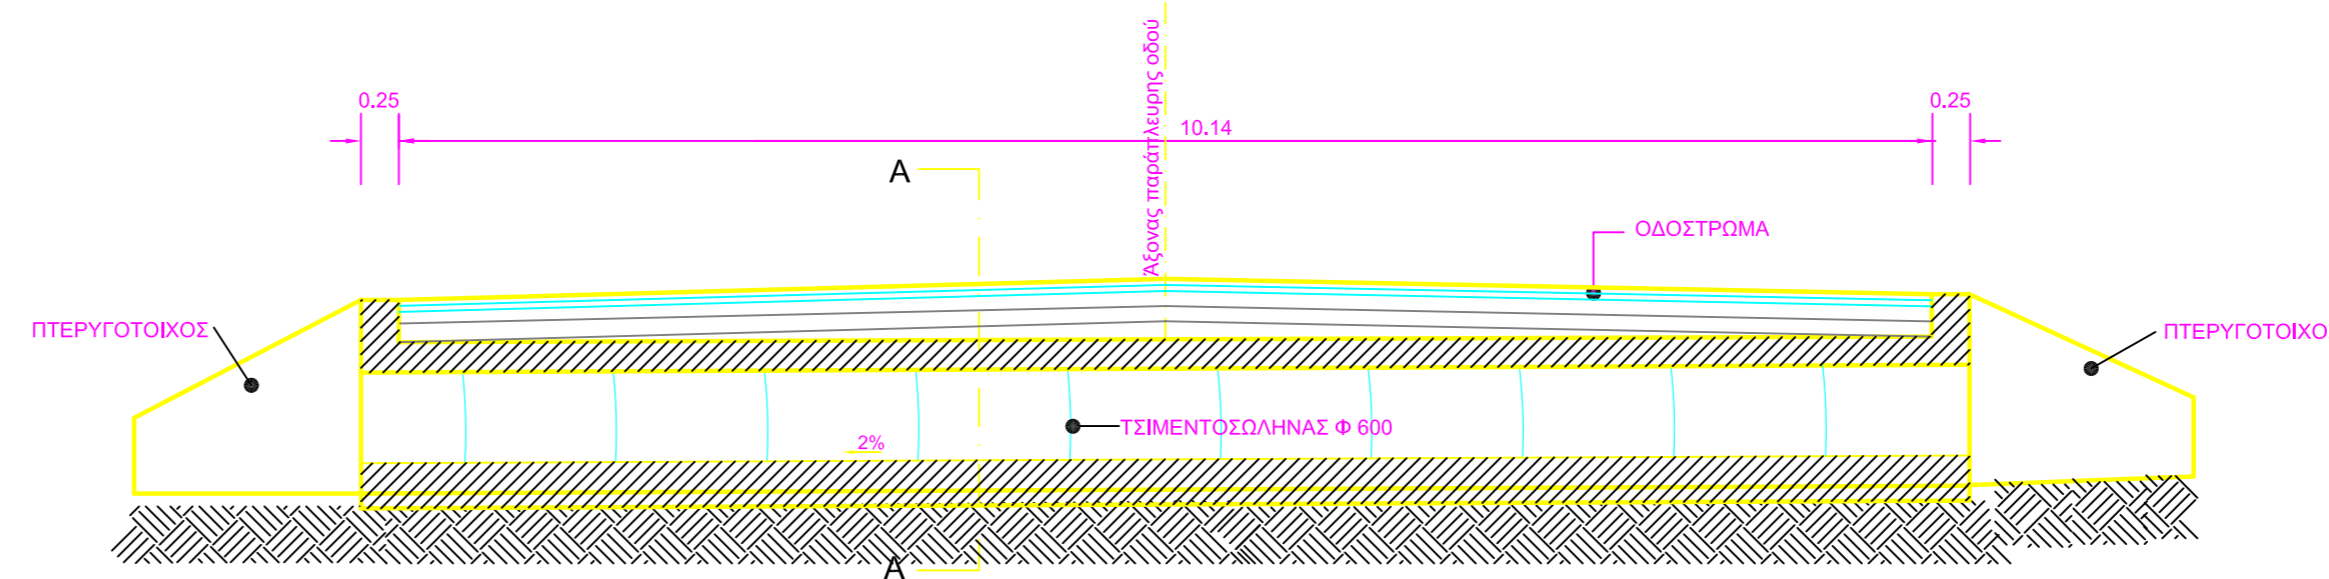

ΤΟΜΗ Α-Α  
ΚΛΙΜΑΚΑ 1:50

