


### ΤΥΠΙΚΗ ΔΙΑΤΟΜΗ

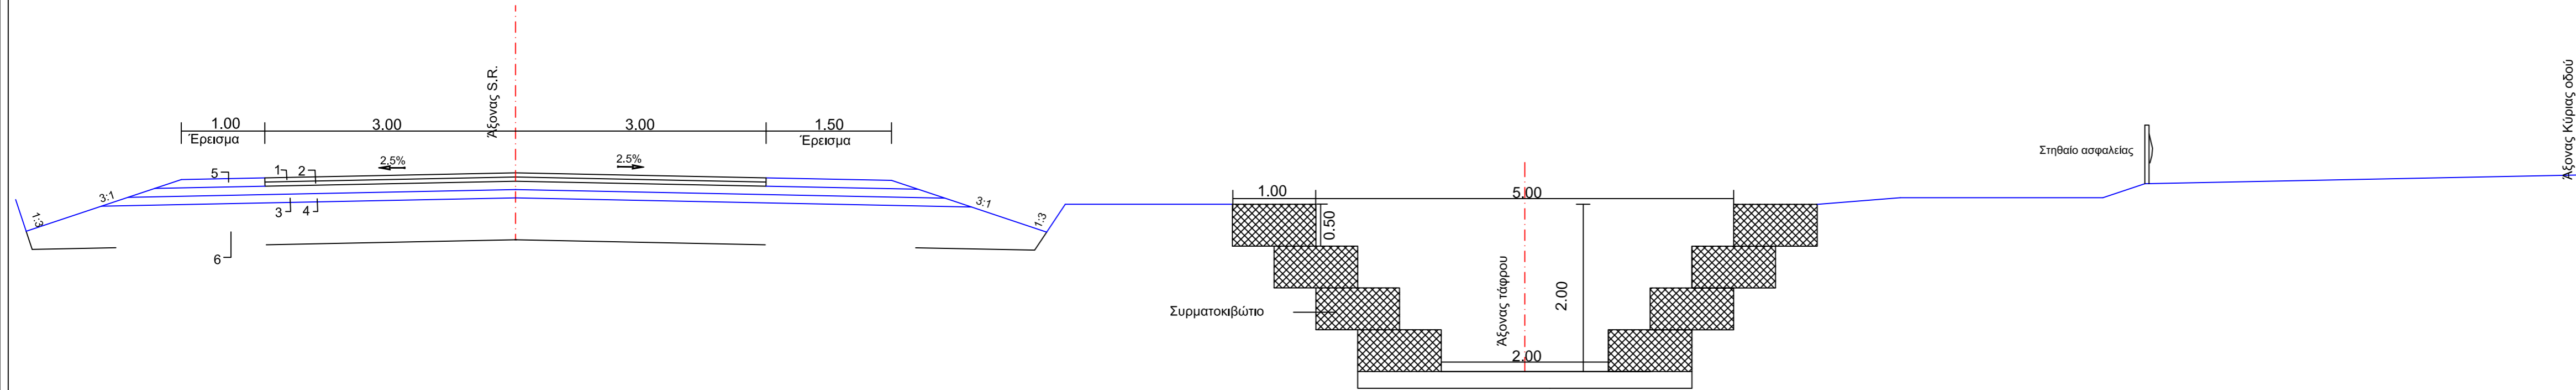

#### ΥΠΟΜΝΗΜΑ

- 1 - Ασφαλτικός τάπητας κυκλοφορίας της ΠΤΠ Α 265 συμτ. παχ. 5 εκ.
- 2 - Ασφαλτική ισοπεδωτική στρώση της ΠΤΠ Α 260 συμτ. παχ. 5 εκ.
- 3 - Στρώση βάσεως της ΠΤΠ Ο 155 συμτ. παχ. 10 εκ.
- 4 - Στρώση υποβάσεως της ΠΤΠ Ο 150 συμτ. παχ. 10 εκ.
- 5 - Ερείσμα με υλικό της ΠΤΠ Ο150 συμτ. κατά στρώσεις
- 6 - Κατάλληλο υλικό επίχωσης μεταβλ. παχ. (όπου απαιτηθεί)

ΠΕΡΙΦΕΡΕΙΑ ΑΝΑΤ. ΜΑΚΕΔΟΝΙΑΣ - ΘΡΑΚΗΣ  
ΔΙΕΥΘΥΝΣΗ ΤΕΧΝΙΚΩΝ ΕΡΓΩΝ  
ΠΕΡΙΦΕΡΕΙΑΚΗΣ ΕΝΟΤΗΤΑΣ ΚΑΒΑΛΑΣ

ΕΡΓΟ:

"ΒΕΛΤΙΩΣΗ ΠΑΡΑΠΛΕΥΡΗΣ ΟΔΟΥ ΣΤΟ ΤΜΗΜΑ  
ΚΟΚΚΙΝΟΧΩΜΑ-ΑΜΙΣΙΑΝΑ"

ΘΕΣΗ:

ΕΝΤΟΣ ΑΓΡΟΚΤΗΜΑΤΟΣ ΚΑΙ ΡΥΜΟΤΟΜΙΚΟΥ ΣΧΕΔΙΟΥ  
ΚΟΚΚΙΝΟΧΩΜΑΤΟΣ ΔΗΜΟΥ ΠΑΓΓΑΙΟΥ Π.Ε. ΚΑΒΑΛΑΣ

ΤΥΠΙΚΗ ΔΙΑΤΟΜΗ

ΑΡΙΘΜΟΣ  
ΣΧΕΔΙΟΥ

5

ΧΡΟΝΟΣ ΕΚΠΟΝΗΣΗΣ: Νοέμβριος 2021

ΚΛΙΜΑΚΑ 1:50

Καβάλα 06-11-2021

Συντάχθηκε  
Ο αν. Προϊστάμενος  
Τμήματος Συγκοινωνιακών Έργων  
Δ.Τ.Ε. Π.Ε. Καβάλας

Ο Δ/της Δ.Τ.Ε. Π.Ε. Καβάλας

Κυπραίος Γεώργιος  
Τοπογράφος Μηχανικός

Καραβάς Θωμάς  
Τοπογράφος Μηχανικός