




ΤΥΠΙΚΗ ΔΙΑΤΟΜΗ ΑΝΑΧΩΜΑΤΟΣ  
ΣΕ ΘΕΣΗ ΠΛΗΡΟΥΣ ΑΠΟΚΑΤΑΣΤΑΣΗΣ

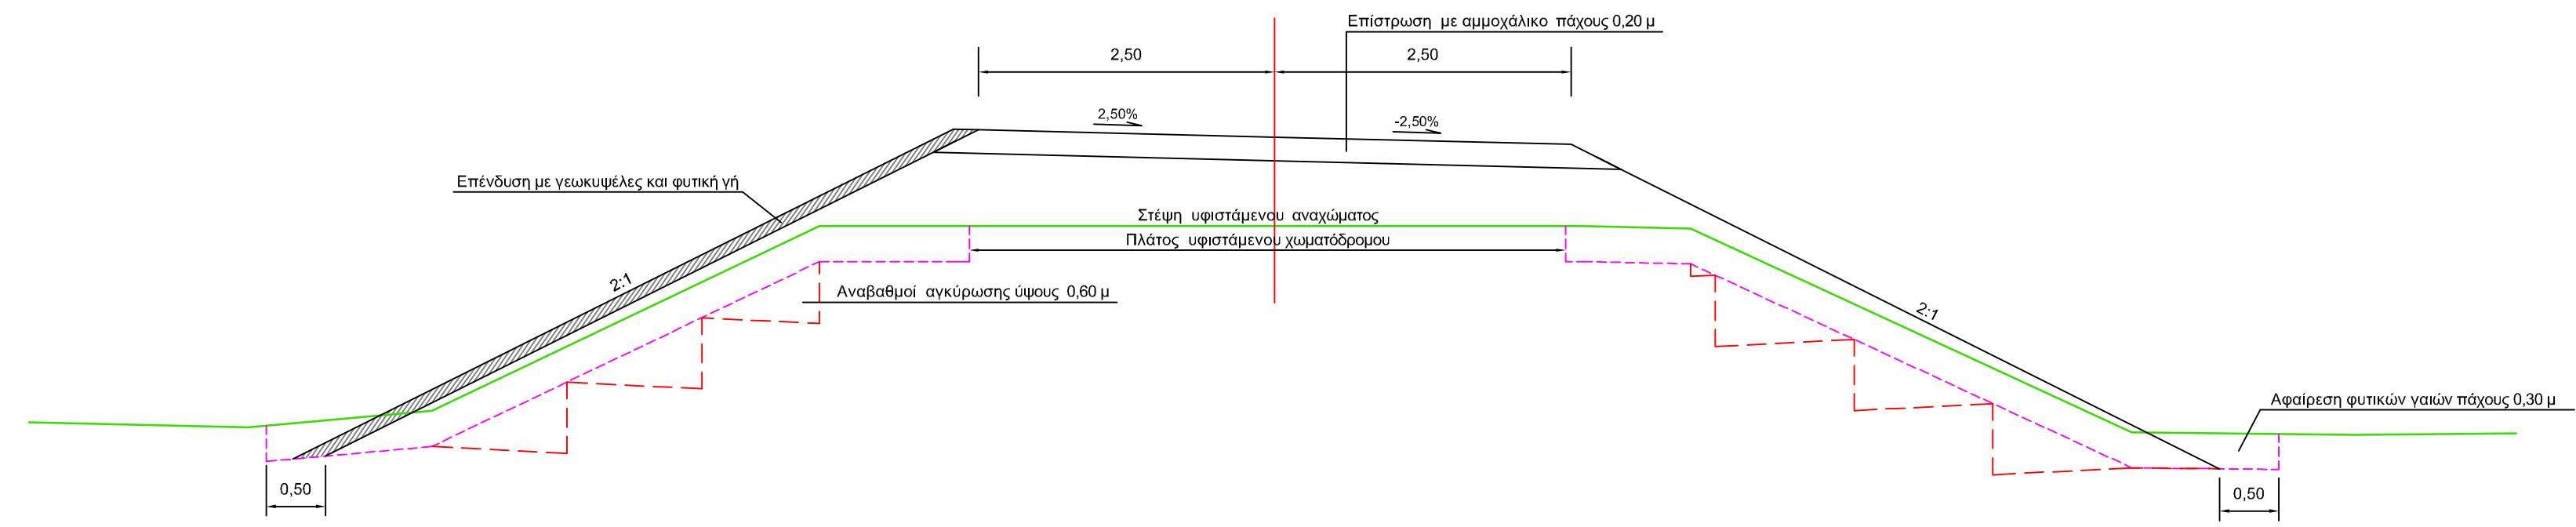


ΤΥΠΙΚΗ ΔΙΑΤΟΜΗ ΑΝΑΧΩΜΑΤΟΣ ΜΕ ΕΠΕΝΔΥΣΗ ΑΠΟ ΣΥΡΜΑΤΟΚΙΒΩΤΙΑ

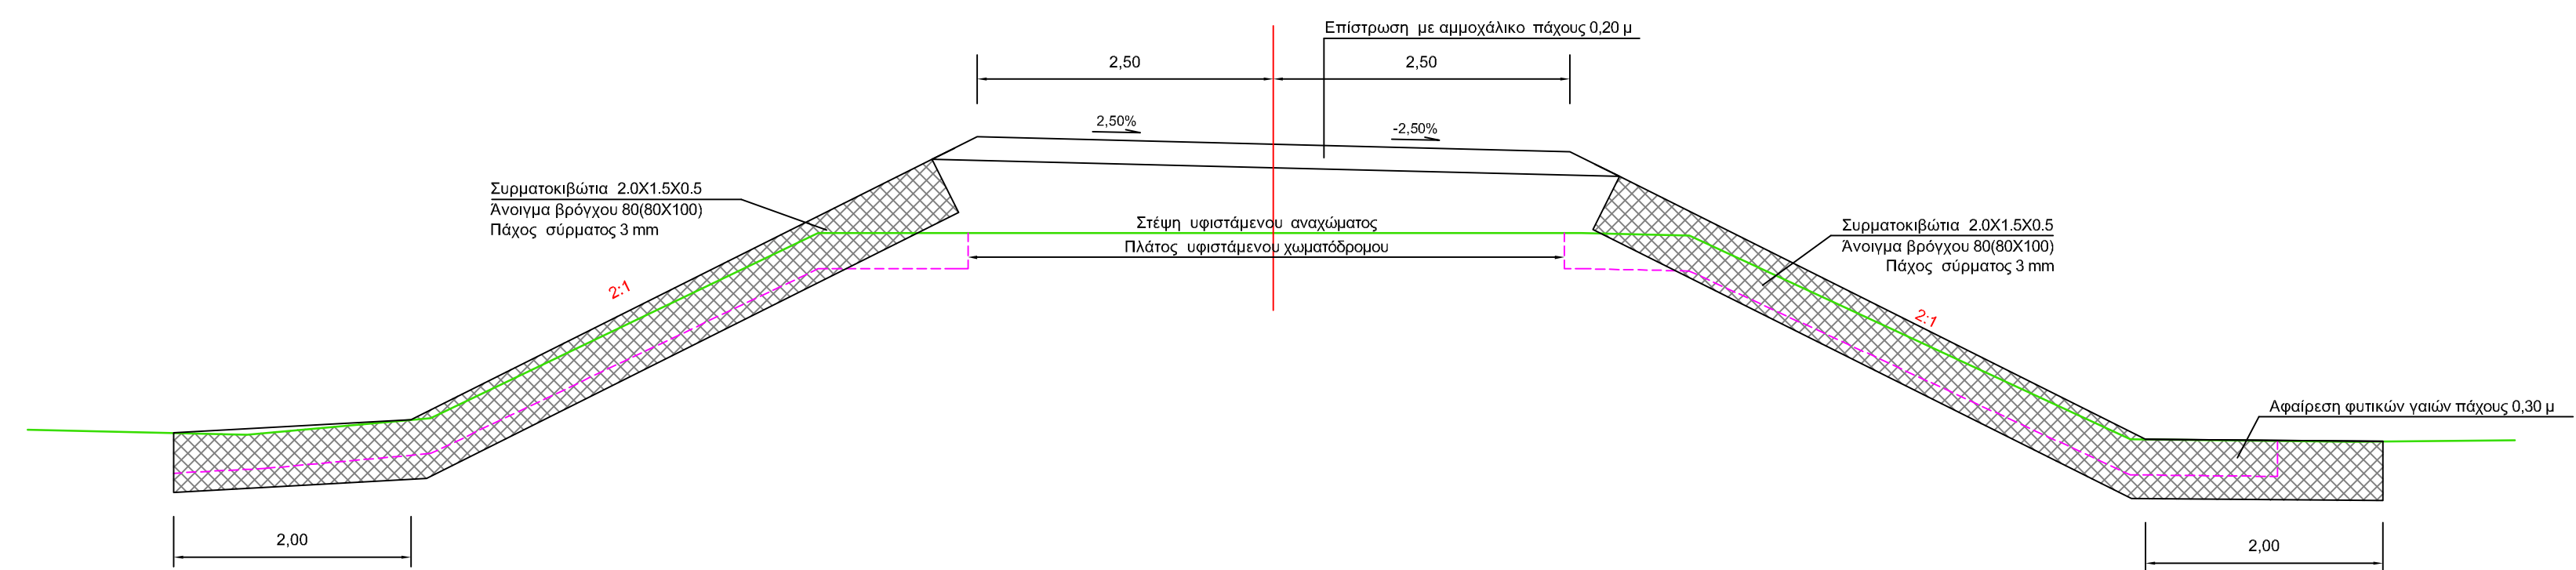

ΤΥΠΙΚΗ ΔΙΑΤΟΜΗ ΑΝΑΧΩΜΑΤΟΣ  
ΣΕ ΘΕΣΗ ΜΙΚΡΗΣ ΑΝΥΨΩΣΗΣ ΤΟΥ ΑΝΑΧΩΜΑΤΟΣ ΚΑΙ ΕΠΙΣΤΡΩΣΗΣ ΑΓΡΟΤΙΚΗΣ ΟΔΟΥ

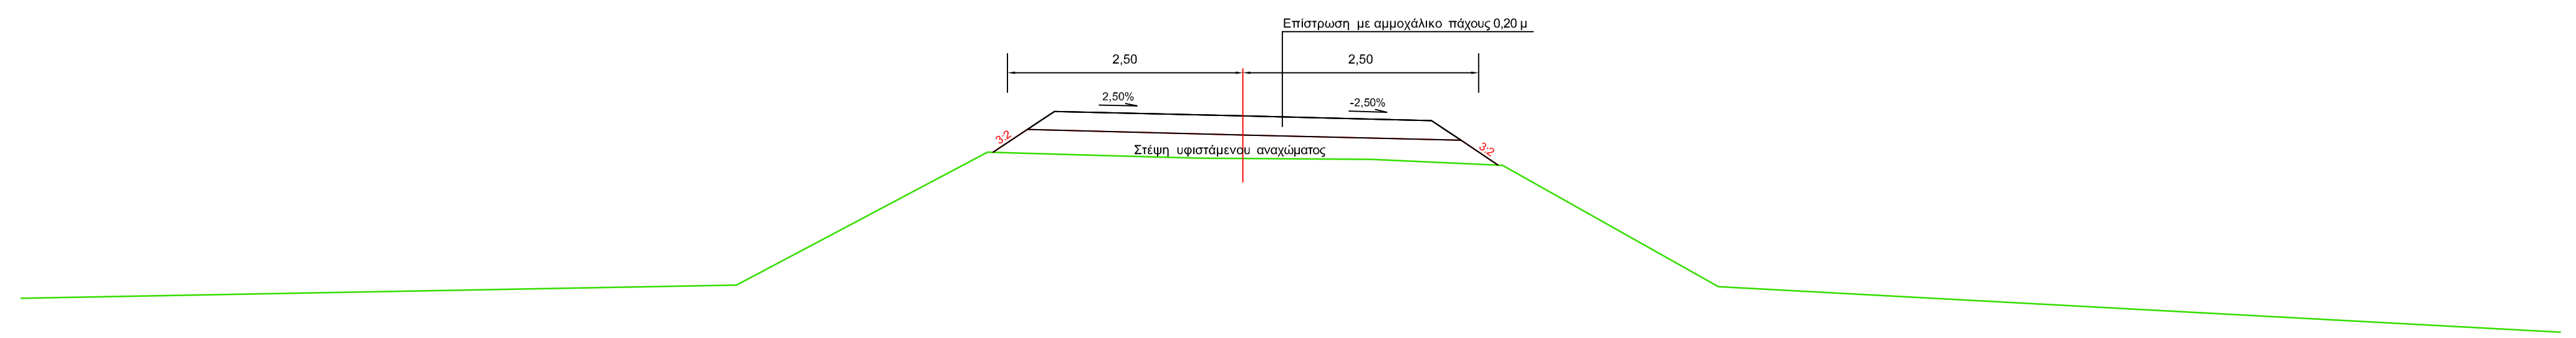

ΤΥΠΙΚΗ ΔΙΑΤΟΜΗ ΑΝΑΧΩΜΑΤΟΣ  
ΣΕ ΘΕΣΗ ΑΠΛΗΣ ΕΠΙΣΤΡΩΣΗΣ ΑΓΡΟΤΙΚΗΣ ΟΔΟΥ

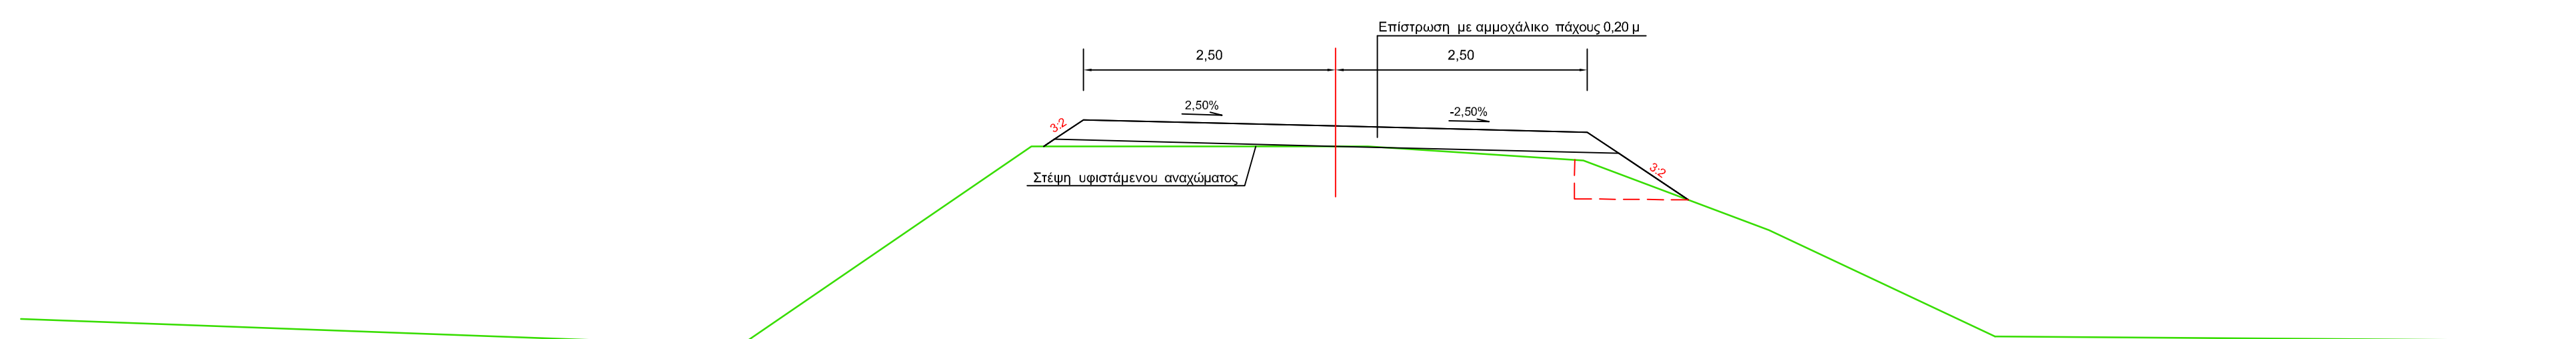

ΥΠΟΜΝΗΜΑ

- ΓΡΑΜΜΗ ΧΑΛΑΡΩΝ ΕΚΣΚΑΦΩΝ
- ΓΡΑΜΜΗ ΑΝΑΒΑΘΜΩΝ ΑΓΚΥΡΩΣΗΣ
- ΓΡΑΜΜΗ ΕΔΑΦΟΥΣ
- ΕΠΕΝΔΥΣΗ ΜΕ ΓΕΩΚΥΨΕΛΕΣ & ΦΥΤΙΚΗ ΓΗ
- ΝΕΑ ΣΥΡΜΑΤΟΚΙΒΩΤΙΑ

ΠΡΟΙΣΤΑΜΕΝΗ ΑΡΧΗ:

ΠΕΡΙΦΕΡΕΙΑ ΑΝΑΤΟΛΙΚΗΣ ΜΑΚΕΔΟΝΙΑΣ - ΘΡΑΚΗΣ  
ΠΕΡΙΦΕΡΕΙΑΚΗ ΕΝΟΤΗΤΑ ΞΑΝΘΗΣ

ΥΠΗΡΕΣΙΑ:

ΑΠΟΤΥΠΩΣΗ ΥΦΙΣΤΑΜΕΝΗΣ ΚΑΤΑΣΤΑΣΗΣ  
ΑΝΑΤΟΛΙΚΟΥ ΑΝΑΧΩΜΑΤΟΣ ΝΕΣΤΟΥ - ΥΔΡΑΥΛΙΚΟΣ  
ΕΛΕΓΧΟΣ ΔΙΑΤΟΜΩΝ - ΓΕΩΤΕΧΝΙΚΗ ΔΙΕΡΕΥΝΗΣΗ  
ΚΑΙ ΠΡΟΤΑΣΕΙΣ ΣΥΝΤΗΡΗΣΗΣ

ΑΡΙΘ. ΣΧΕΔΙΟΥ

Θ Ε Μ Α

**Τ.Δ**

ΤΥΠΙΚΕΣ ΔΙΑΤΟΜΕΣ

ΚΛΙΜΑΚΑ

1:50

ΣΥΝΤΑΞΗ

ΥΠΟΓΡΑΦΗ



Diokas3D - Advanced Civil Engineering Services  
ΜΕΡΑΡΙΑΣ 49 - ΣΕΡΡΕΣ Τ.Κ. 55100 0 64200  
ΑΦΜ 800810858 - ΔΟΥ ΣΕΡΡΩΝ

Κωνσταντός Κυριάκος  
Πολ. Μηχανικός

ΦΕΒΡΟΥΑΡΙΟΣ 2023

ΕΛΕΓΧΟΣ ΥΠΗΡΕΣΙΑΣ

ΕΓΚΡΙΤΙΚΗ ΑΠΟΦΑΣΗ

ΑΡ.: