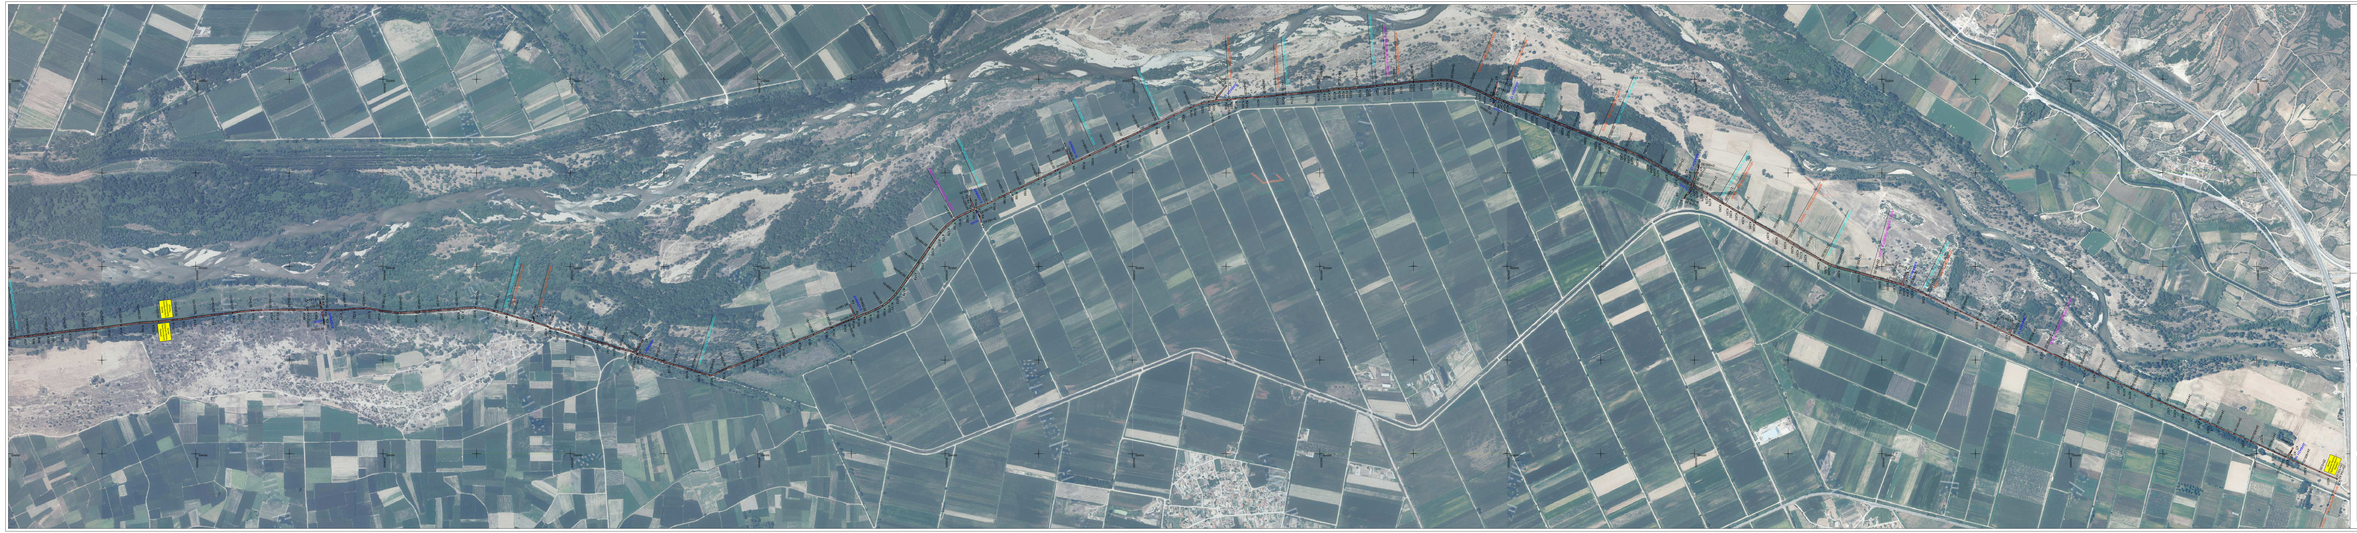

ΔΙΑΤΑΞΗ ΠΙΝΑΚΙΔΩΝ

ΥΠΟΜΝΗΜΑ

- Χάρτης ανάχρωσης
- Φυσική ανάχρωσης
- Γεωτεχνικός κίνδυνος κίνησης – ανάχρωσης ενεργοποίησης
- Η-Φ03-02 Θέση ρηγμάτωσης υπό τύπο αγωγού
- ΚΤΙΑ Ανθρώπινα κατασκευάσματα στον άξονα του αναχώματος
- Πληγεισαμφιέσεις, ποικιλίες

ΠΕΡΙΦΕΡΕΙΑ ΑΝΑΤΟΛΙΚΗΣ ΜΑΚΕΔΟΝΙΑΣ - ΘΡΑΚΗΣ ΠΕΡΙΦΕΡΕΙΑΚΗ ΕΝΟΤΗΤΑ ΞΑΝΘΗΣ	ΠΕΡΙΦΕΡΕΙΑ ΑΝΑΤΟΛΙΚΗΣ ΜΑΚΕΔΟΝΙΑΣ - ΘΡΑΚΗΣ ΠΕΡΙΦΕΡΕΙΑΚΗ ΕΝΟΤΗΤΑ ΞΑΝΘΗΣ
ΑΠΟΤΥΠΩΣΗ ΥΦΙΣΤΑΜΕΝΗΣ ΚΑΤΑΣΤΑΣΗΣ ΑΝΑΤΟΛΙΚΟΥ ΑΝΑΧΩΜΑΤΟΣ ΝΕΣΤΟΥ - ΥΔΡΛΥΧΝΙΟΣ ΕΛΕΓΧΟΣ ΔΙΑΤΟΜΩΝ - ΓΕΩΤΕΧΝΙΚΗ ΔΕΡΕΥΝΗΣΗ ΚΑΙ ΠΡΟΤΑΣΕΙΣ ΣΥΝΤΗΡΗΣΗΣ	ΑΠΟΤΥΠΩΣΗ ΥΦΙΣΤΑΜΕΝΗΣ ΚΑΤΑΣΤΑΣΗΣ ΑΝΑΤΟΛΙΚΟΥ ΑΝΑΧΩΜΑΤΟΣ ΝΕΣΤΟΥ - ΥΔΡΛΥΧΝΙΟΣ ΕΛΕΓΧΟΣ ΔΙΑΤΟΜΩΝ - ΓΕΩΤΕΧΝΙΚΗ ΔΕΡΕΥΝΗΣΗ ΚΑΙ ΠΡΟΤΑΣΕΙΣ ΣΥΝΤΗΡΗΣΗΣ
ΑΡΙΘ. ΣΧΕΔΙΟΥ: ΓΟ.2 ΚΛΙΜΑΚΑ: 1:5000	Θ Ε Μ Α ΓΕΝΙΚΗ ΟΡΙΖΟΝΤΟΓΡΑΦΙΑ (2 ΑΠΟ 2)
ΣΥΝΤΑΞΗ	Υ Π Ο Γ Ρ Α Φ Η
ΣΥΜΒΟΥΛΟΙ ΜΗΧΑΝΙΚΟΙ ΕΠΕ ΜΕΛΕΤΕΣ ΕΡΓΩΝ ΠΟΛΙΤΙΚΟΥ ΜΗΧΑΝΙΚΟΥ ΜΕΛΕΤΕΣ ΕΡΓΩΝ ΥΠΟΔΟΜΩΝ ΔΑΝΕΙΩΝ ΜΕΛΕΤΩΝ ΕΠΕΝΔΥΣΕΩΝ	ΠΑΝΑΓΙΩΤΗΣ ΠΑΜΠΟΥΚΗΣ ΠΟΛΙΤΙΚΟΣ ΜΗΧΑΝΙΚΟΣ Α.Μ. 17.000
ΔΑΝΕΙΟ ΜΕΛΕΤΩΝ (2021)	
ΕΛΕΓΧΟΣ	ΧΑΜΙΤΑ ΥΠΟΨΗΦΙΟΣ
	ΑΚΡΙΒΕΣ ΑΝΤΙΓΡΑΦΟ 07.03.2024 09:02
ΕΠΙΣΤΗΜΗ ΕΠΟΠΤΕΙΑΣ	Α.Π.