




ΚΑΘΑΡΙΣΜΟΣ - ΣΥΝΤΗΡΗΣΗ ΔΙΑΤΟΜΗΣ  
ΔΙΑΤΟΜΗ Ν.: Δ1  
ΧΘ: 0+068.21

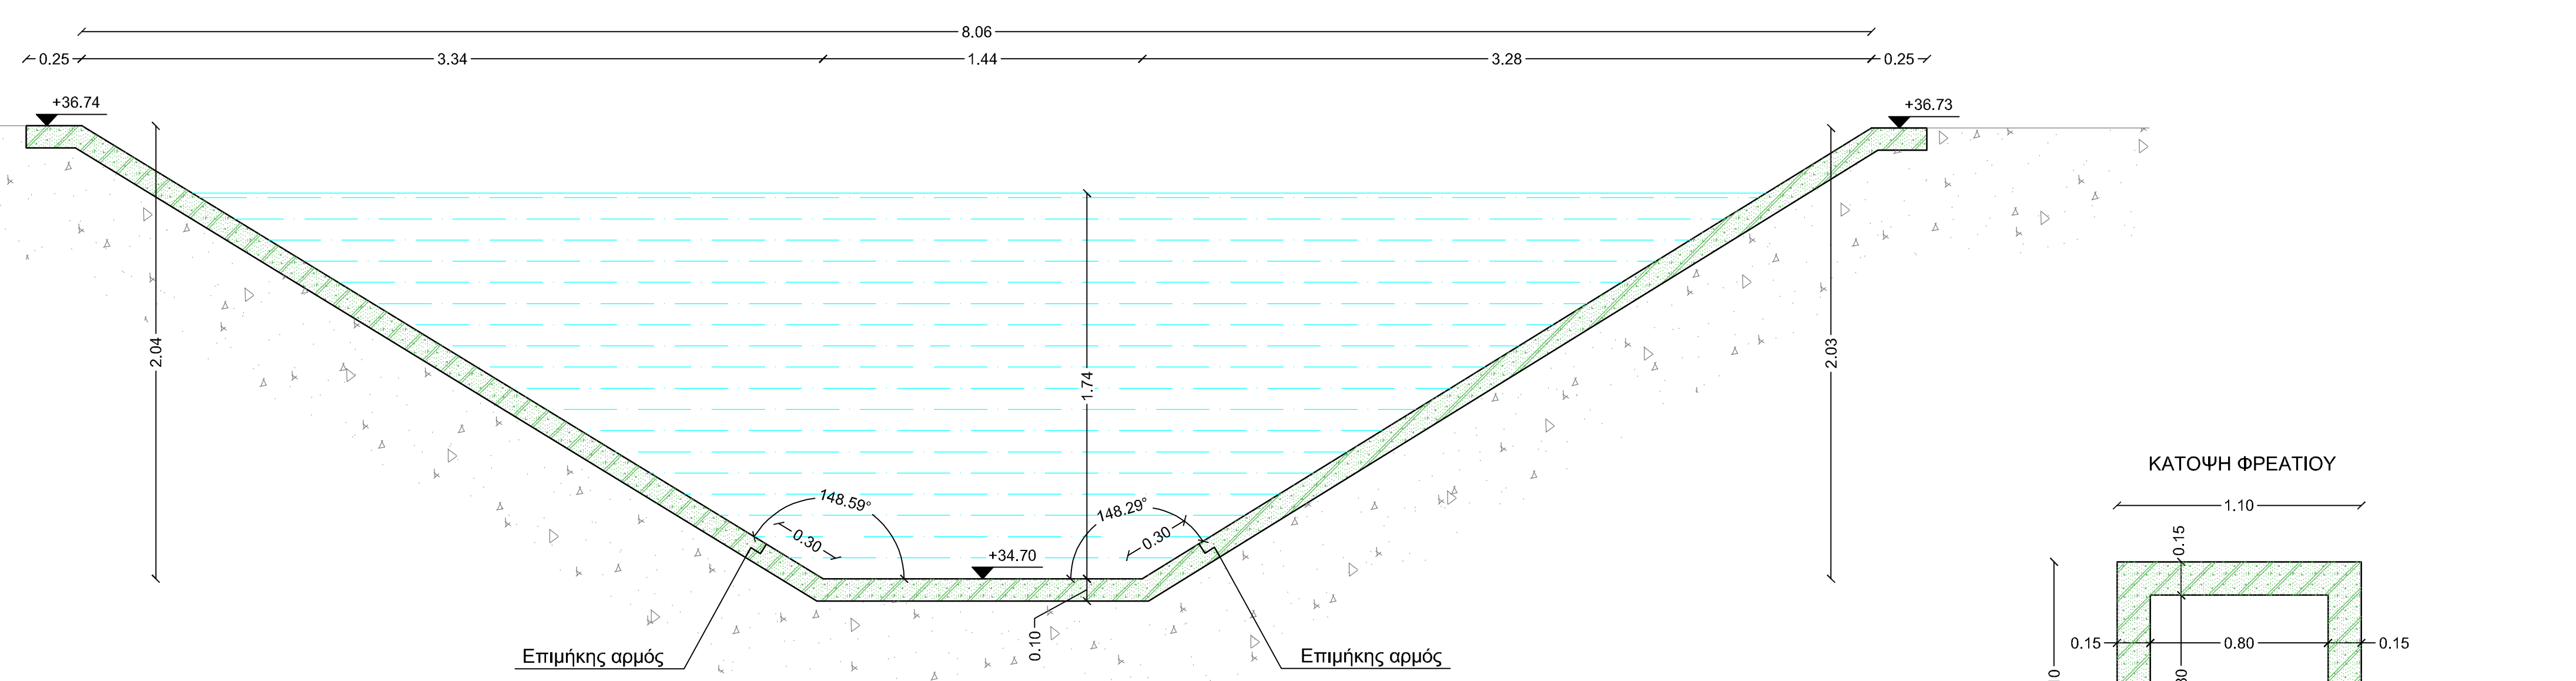


ΔΙΑΤΟΜΗ Ν.: Δ16  
ΧΘ: 4+749.31

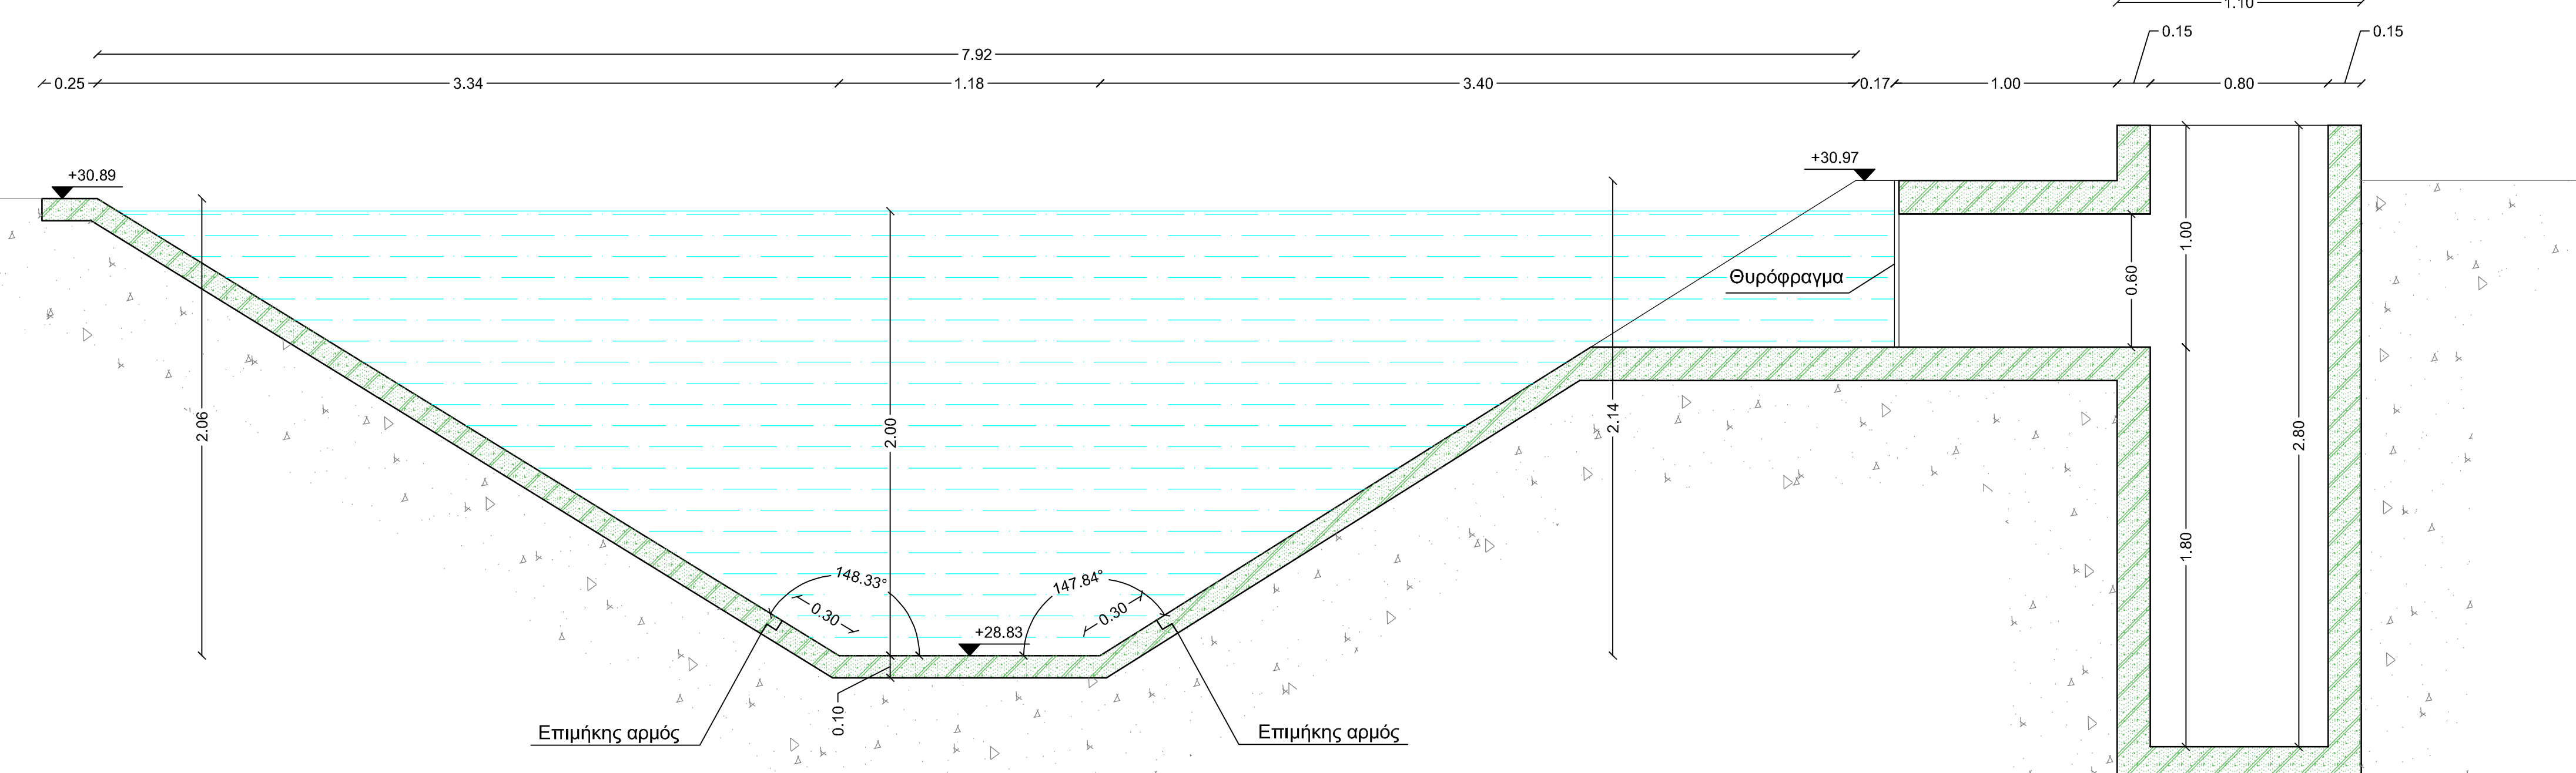

ΟΛΙΚΗ ΕΠΑΝΕΠΕΝΔΥΣΗ ΔΙΑΤΟΜΗΣ  
ΔΙΑΤΟΜΗ Ν.: Δ13  
ΧΘ: 4+045.60

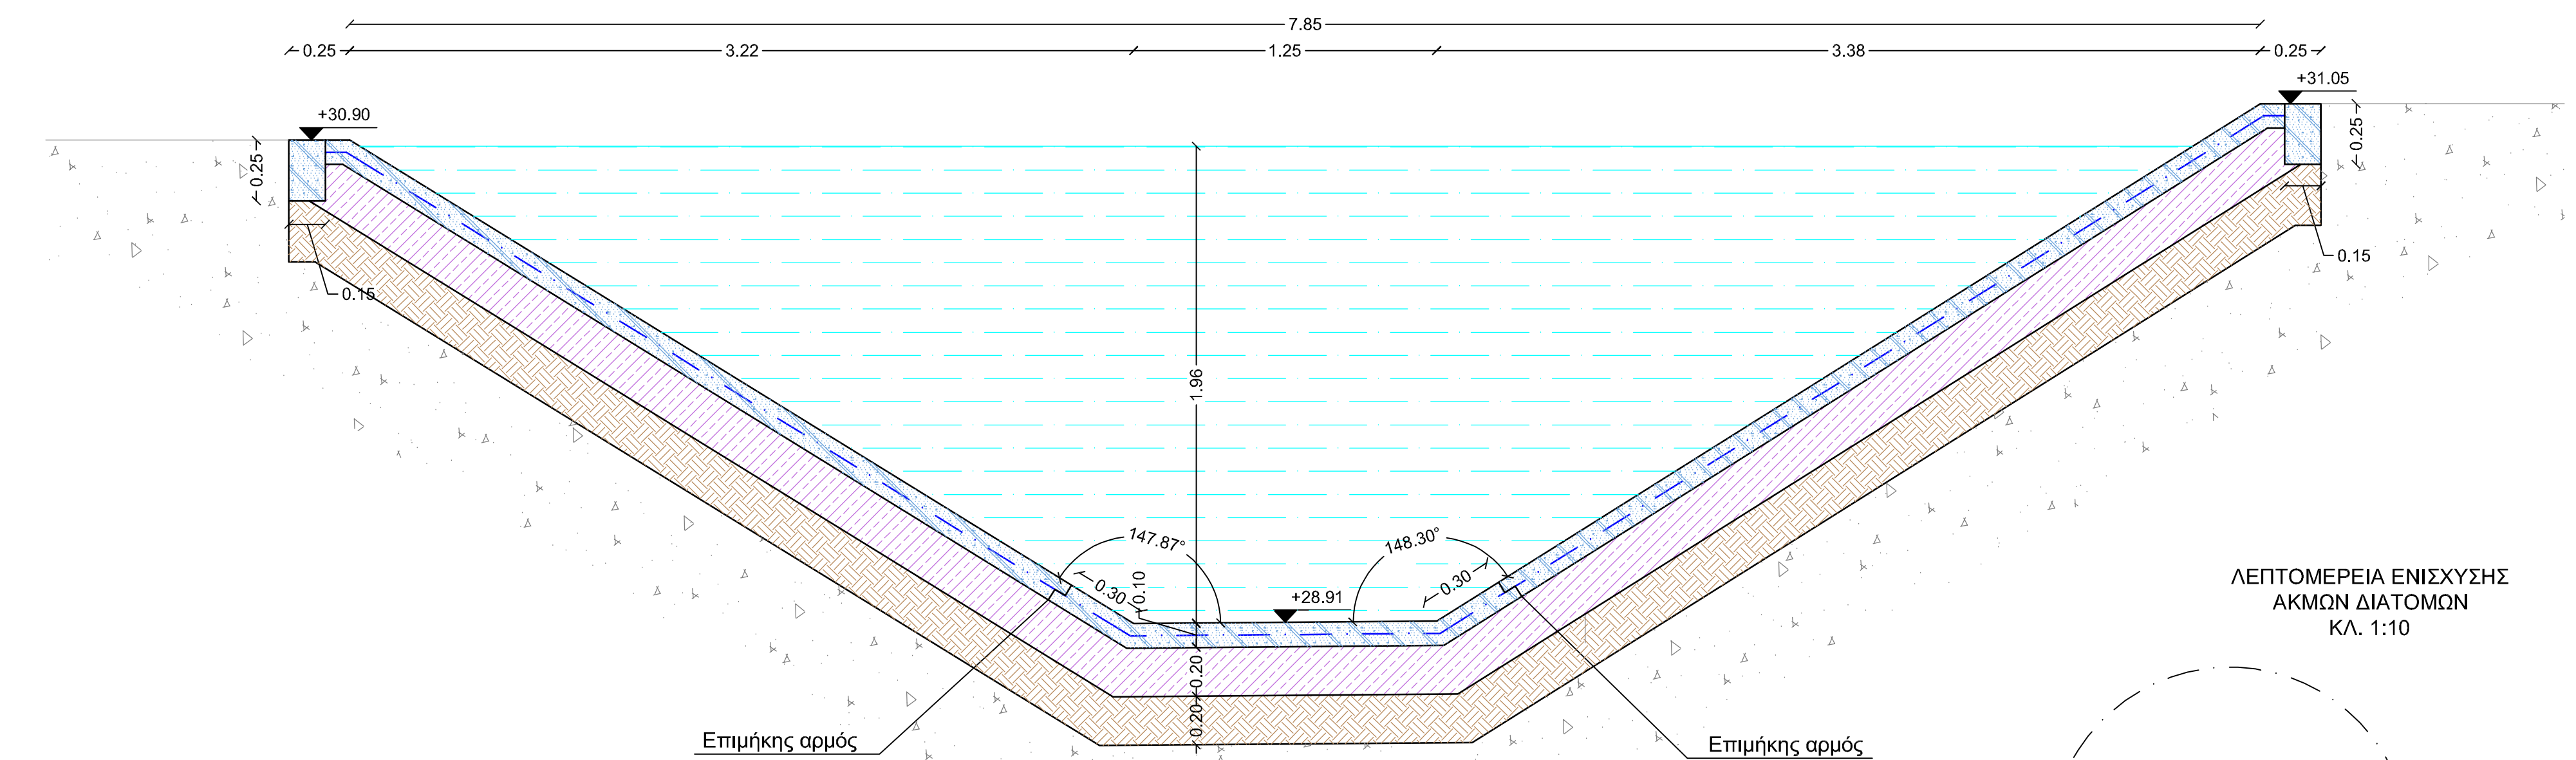


ΜΕΡΙΚΗ ΕΠΑΝΕΠΕΝΔΥΣΗ ΔΙΑΤΟΜΗΣ  
ΔΙΑΤΟΜΗ Ν.: Δ18  
ΧΘ: 5+348.98

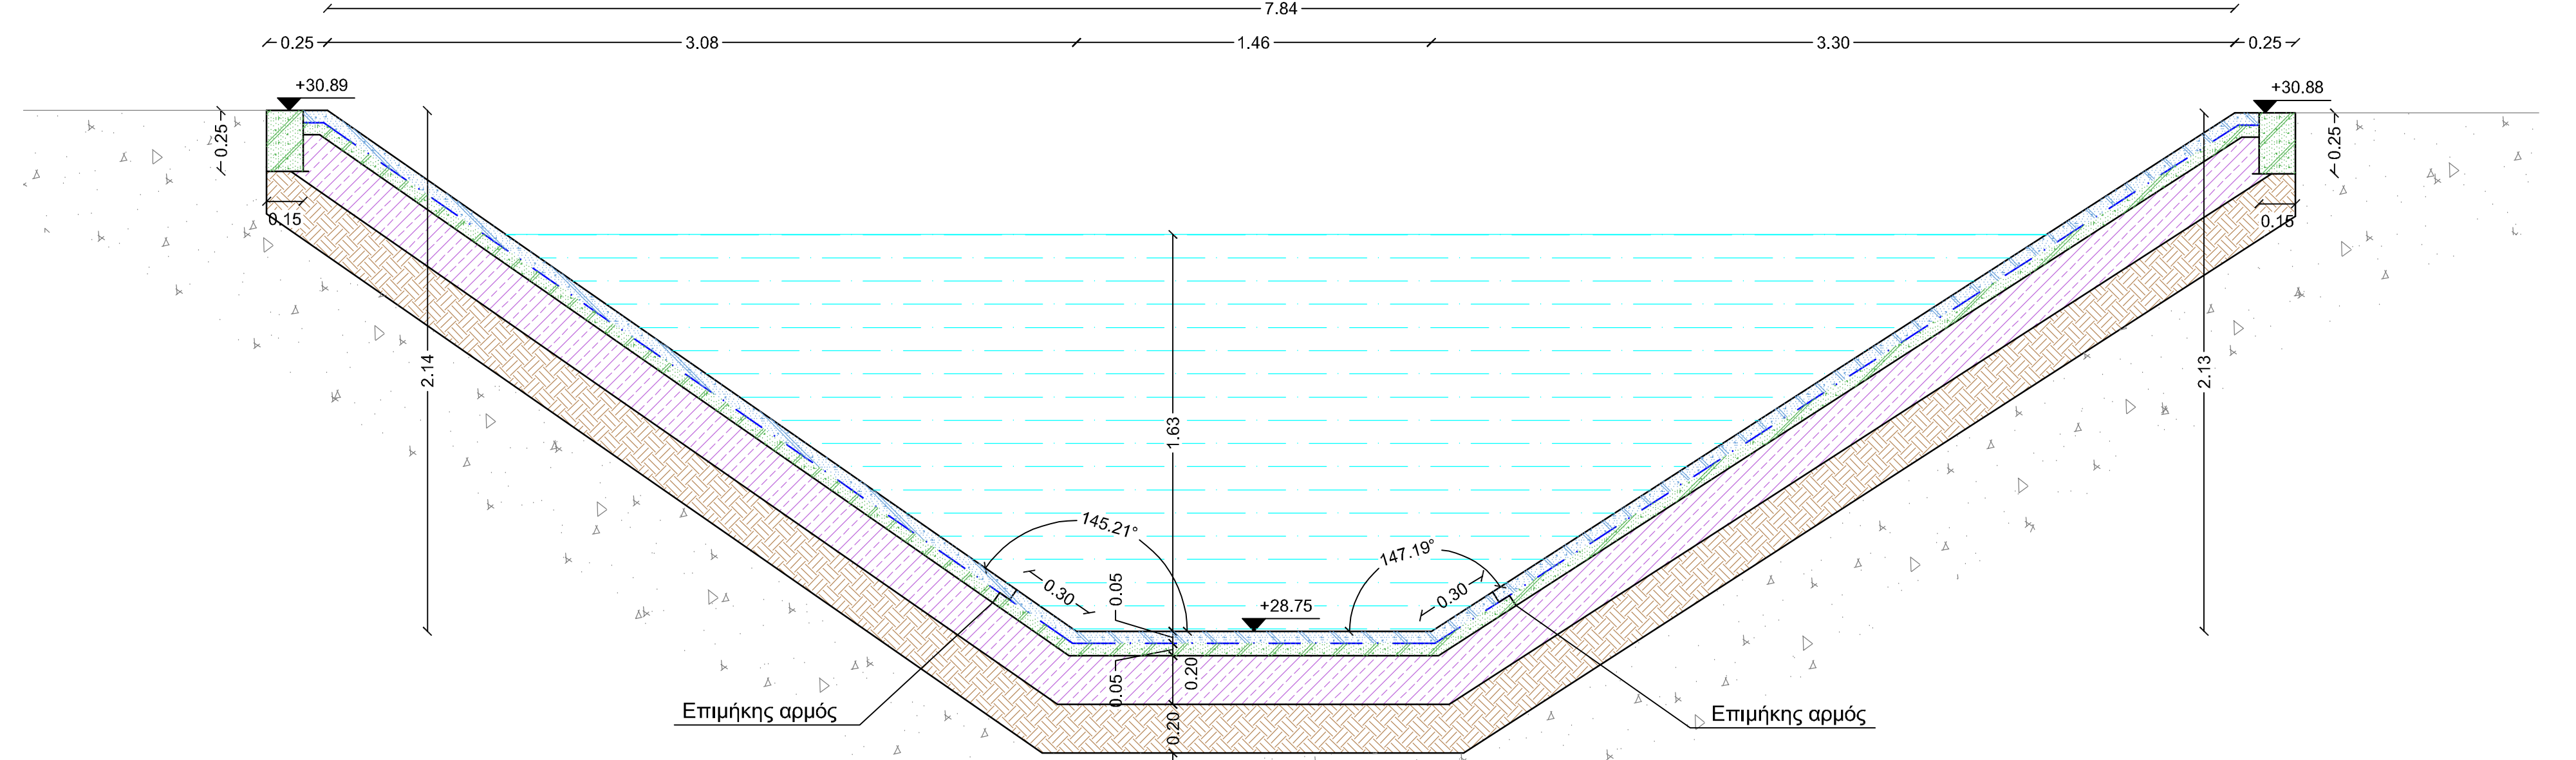

**ΥΠΟΜΗΜΑ**

- Υφιστάμενη επένδυση Βετόν
- Νέα επένδυση Βετόν C25/30 + T131
- Εξυφαντική στρώση από θραυστό υλικό
- Μορφοεικό προανάμικτο
- Εδαφός
- Ανώτατη στάθμη οδοστρώματος
- Χαλύβινο πλέγμα T131

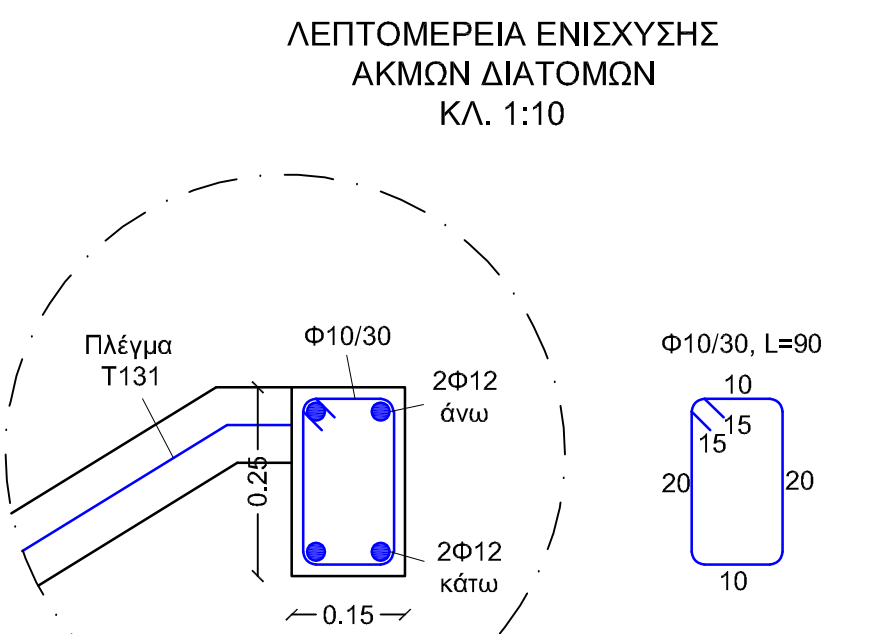

ΕΛΛΗΝΙΚΗ ΔΗΜΟΚΡΑΤΙΑ  
ΠΕΡΙΦΕΡΕΙΑ ΑΝΑΤΟΛΙΚΗΣ ΜΑΚΕΔΟΝΙΑΣ ΘΡΑΚΗΣ  
ΠΕΡΙΦΕΡΕΙΑΚΗ ΕΝΟΤΗΤΑ ΞΑΝΘΗΣ  
Δ.Τ.Ε.

ΕΡΓΟ: ΤΕΧΝΙΚΗ ΥΠΟΒΟΗΘΗΣΗ ΥΠΗΡΕΣΙΩΝ ΣΕ ΜΕΛΕΤΕΣ ΠΟΥ ΕΚΠΟΝΟΥΝ ΜΕ ΔΙΑΔΕΔΩΜΕΝΗ - ΕΚΤΙΜΗΣΗ ΤΗΣ ΥΦΙΣΤΑΜΕΝΗΣ ΚΑΤΑΣΤΑΣΗΣ ΤΩΝ ΔΙΟΡΥΓΩΝ ΜΕ ΤΑΥΤΟΧΡΟΝΗ ΑΠΟΥΠΟΛΗ ΤΩΝ ΣΦΡΕΜΜΕΝΩΝ ΦΕΡΤΩΝ ΥΛΙΚΩΝ ΤΗΣ ΚΟΙΤΗΣ ΑΥΤΩΝ ΚΑΘΩΣ ΚΑΙ ΥΔΡΑΥΛΙΚΟΣ ΕΛΕΓΧΟΣ ΤΩΝ ΔΙΑΤΟΜΩΝ - ΠΡΟΤΑΣΗ ΑΜΕΣΗΣ ΑΠΟΚΑΤΑΣΤΑΣΗΣ ΤΩΝ ΚΕΝΤΡΙΚΩΝ ΔΙΟΡΥΓΩΝ "Η" ΚΑΙ "Ζ" ΚΑΙ ΕΠΑΝΕΠΕΝΔΥΣΗΣ ΤΟΥΣ

ΗΜΕΡΟΜΗΝΙΑ : ΞΑΝΘΗ , ΑΠΡΙΛΙΟΣ 2022

ΑΝΑΔΟΧΟΣ:  
ΑΦΟΙ ΑΣΗΜΙΔΗ Ο.Ε.  
ΜΕΛΕΤΗΤΙΚΗ ΜΗΧΑΝΙΚΗ Ο.Ε.  
ΕΛ. ΒΕΝΙΖΕΛΟΥ 100 - ΞΑΝΘΗ - 2541076652

ΣΦΡΑΓΙΔΑ ΚΑΙ ΥΠΟΓΡΑΦΗ ΜΕΛΕΤΗΤΟΥ

Είδος μελέτης : ΥΔΡΑΥΛΙΚΗ ΜΕΛΕΤΗ

Θέμα Σχεδίου : ΚΑΤΑΣΚΕΥΑΣΤΙΚΕΣ ΔΙΑΤΟΜΕΣ ΠΡΩΤΕΥΟΥΣΑΣ ΔΙΟΡΥΓΑΣ "Ζ"

ΑΡΙΘΜΟΣ ΣΧ. : ΥΔ5.3

ΚΛΙΜΑΚΑ : 1/20

ΕΛΕΓΧΟΙΚΗ		ΕΠΙΧΡΗΣΙΜΗ ΜΕ ΤΗΝ ΑΡ.ΠΡΟΤ. 123113/137/27.05.2022 ΑΠΟΦΑΣΗ ΕΓΚΡΙΣΗΣ ΤΟΥ ΠΑΡΑΔΟΤΕΟΥ ΤΗΣ ΠΑΡΟΧΗΣ ΤΕΧΝΙΚΗΣ ΥΠΗΡΕΣΙΑΣ
Η ΕΠΙΒΛΕΠΟΥΣΑ ΞΑΝΘΗ 27.05.2022	Ο ΠΡΟΪΣΤΑΜΕΝΟΣ ΤΟΥ Τ.Δ.Π. ΤΗΣ Δ.Τ.Ε. Π.Ε. ΞΑΝΘΗΣ ΞΑΝΘΗ 27.05.2022	Η ΠΡΟΪΣΤΑΜΕΝΗ ΤΗΣ Δ.Τ.Ε. ΤΗΣ Π.Ε. ΞΑΝΘΗΣ ΞΑΝΘΗ 27.05.2022
ΤΣΑΝΑΚΤΗ ΜΑΡΙΑ ΜΗΧΑΝΙΚΟΣ ΠΕΡΙΒΑΛΛΟΝΤΟΣ	ΚΩΝΣΤΑΝΤΙΝΙΔΗΣ ΚΩΝΣΤΟΣ ΠΟΛΙΤΙΚΟΣ ΜΗΧΑΝΙΚΟΣ	ΧΡΥΣΑΝΑ ΛΑΜΠΡΟΥ ΠΟΛΙΤΙΚΟΣ ΜΗΧΑΝΙΚΟΣ