

ΕΛΛΗΝΙΚΗ ΔΗΜΟΚΡΑΤΙΑ
ΠΕΡΙΦΕΡΕΙΑ ΑΝΑΤ. ΜΑΚΕΔΟΝΙΑΣ-ΘΡΑΚΗΣ

ΓΕΝΙΚΗ ΔΙΕΥΘΥΝΣΗ ΠΕΡΙΦΕΡΕΙΑΚΗΣ
ΑΓΡΟΤΙΚΗΣ ΟΙΚΟΝΟΜΙΑΣ ΚΑΙ ΚΤΗΝΙΑΤΡΙΚΗΣ

ΔΙΕΥΘΥΝΣΗ ΑΓΡΟΤΙΚΗΣ ΟΙΚΟΝΟΜΙΑΣ & ΚΤΗΝΙΑΤΡΙΚΗΣ
ΠΕΡΙΦΕΡΕΙΑΚΗΣ ΕΝΟΤΗΤΑΣ ΞΑΝΘΗΣ

ΤΜΗΜΑ ΤΟΠΟΓΡΑΦΙΑΣ ΕΠΟΙΚΙΣΜΟΥ ΚΑΙ ΑΝΑΔΑΣΜΟΥ

ΔΙΑΓΡΑΜΜΑ ΕΚΤΑΣΗΣ ΠΡΟΣ ΠΑΡΑΧΩΡΗΣΗ ΚΑΤΑ ΧΡΗΣΗ

ΤΜΗΜΑΤΑ ΤΕΜΑΧΙΟΥ 1770



ΑΓΡΟΚΤΗΜΑ << ΚΟΜΝΗΝΑ >> - Ν. ΞΑΝΘΗΣ

ΔΙΑΝΟΜΗ ΕΤΟΥΣ 1960 κλίμακα 1:5000

Συντεταγμένες τεμ. (1-2-3...13-14-15)
τμήμα τεμ. 1770 σε ΕΓΣΑ ' 87

X=558532.13 Y=4557831.74
X=558525.07 Y=4557833.81
X=558517.40 Y=4557837.16
X=558504.23 Y=4557842.18
X=558491.06 Y=4557847.93
X=558472.87 Y=4557855.66
X=558502.09 Y=4557897.96
X=558533.58 Y=4557991.49
X=558559.80 Y=4558001.05
X=558609.65 Y=4557998.42
X=558603.68 Y=4557979.26
X=558600.31 Y=4557965.88
X=558583.59 Y=4557918.03
X=558558.38 Y=4557866.69
X=558542.59 Y=4557846.65

E= 11625.82 τ.μ.

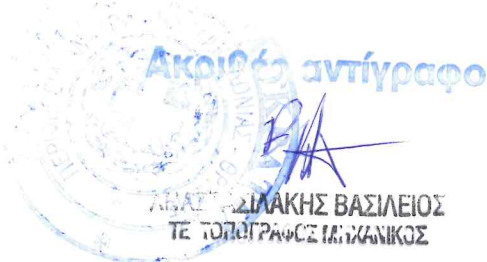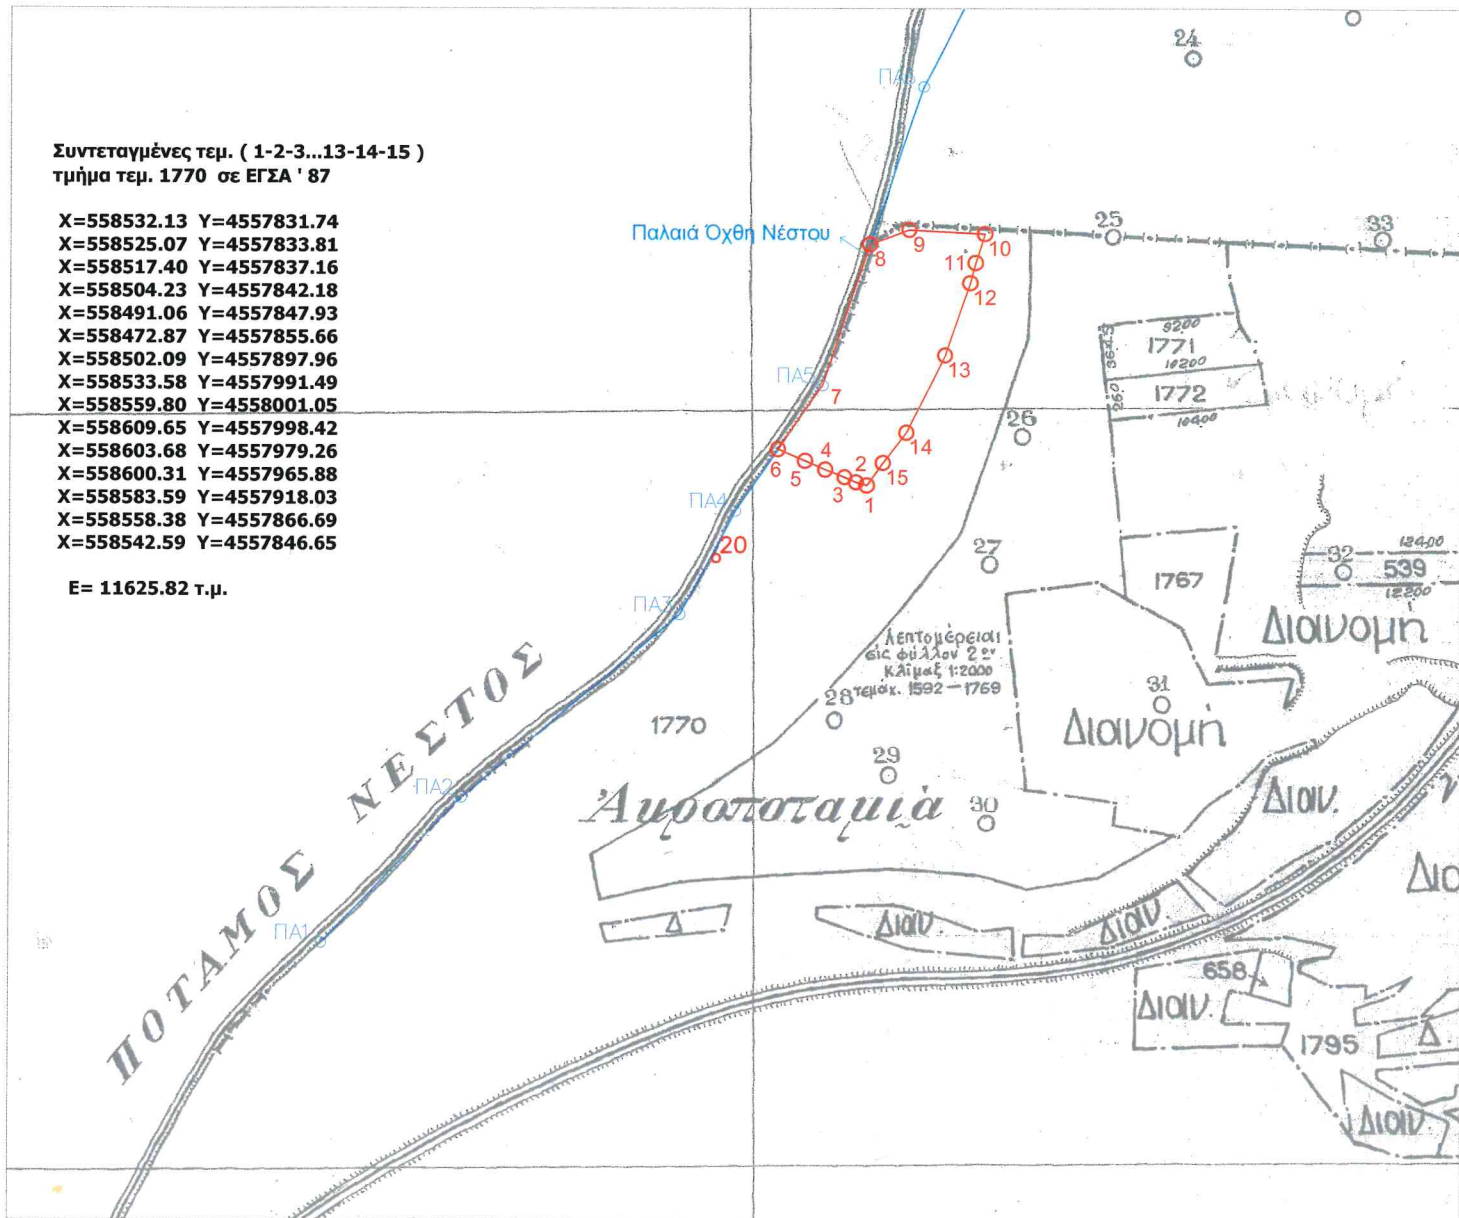

Η πρόσβαση στα προς παραχώρηση τεμάχια γίνεται μέσω του Κοινόχρηστου τεμαχίου 1770.

Ξάνθη 2 / 01 / 2019
Ο Εκτελέσας την εργασία

Ξάνθη 2 / 01 / 2018
Ο προϊστάμενος του τμήματος
Τοπογραφίας Εποικισμού και Αναδάσμου

ΘΕΩΡΗΘΗΚΕ
Ξάνθη 2 / 01 / 2018
Με εντολή Περιφερειάρχη Α.Μ.Θ.
Ο Προϊστάμενος της Διεύθυνσης
Αγροτικής Οικονομίας και Κτηνιατρικής

ΑΝΑΣΤΑΣΙΑΚΗΣ ΒΑΣΙΛΕΙΟΣ
Τ.Ε. ΤΟΠΟΓΡΑΦΟΣ ΜΗΧΑΝΙΚΟΣ

ΜΠΑΡΜΠΑΣ ΕΥΑΓΓΕΛΟΣ
Π.Ε. ΑΓΡΟΝΟΜΩΝ ΤΟΠΟΓΡΑΦΩΝ ΜΗΧΑΝΙΚΩΝ

ΚΑΜΑΡΙΑΝΑΚΗΣ ΑΝΔΡΕΑΣ
ΓΕΩΠΟΝΟΣ