


ΔΑΪΚΗ ΑΓΟΡΑ Ν. ΣΙΔΗΡΟΧΩΡΙΟΥ

ΠΡΟΣ ΚΟΜΟΤΗΝΗ

ΚΟΙΝΟΧΡΗΣΤΟΣ ΧΩΡΟΣ
ΕΜΒΑΔΟΝ=13515.00μ2

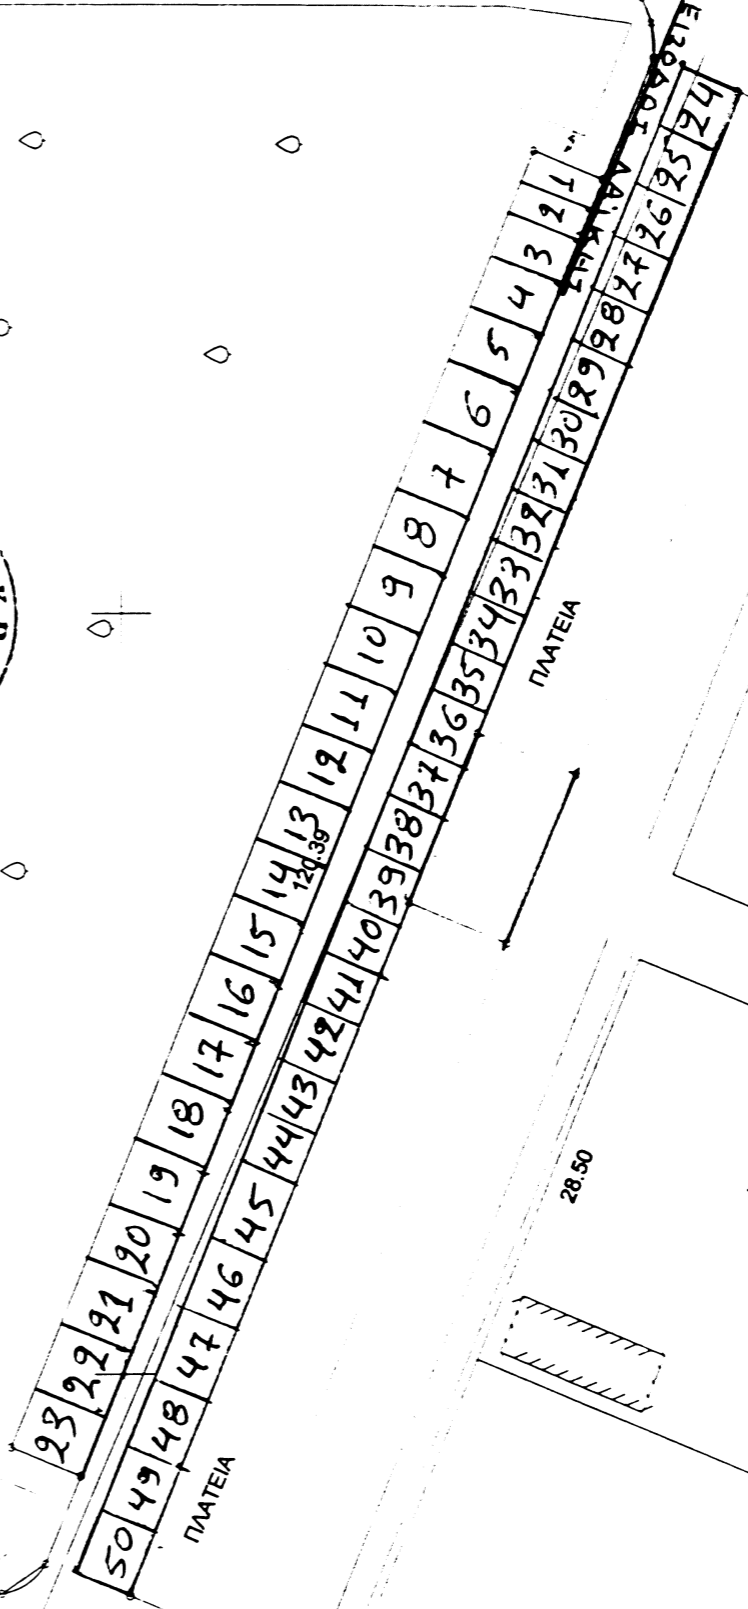

-24920 -24950 -25000 -25050 -25100 -25116.5

-9337
-9350
-9400
-9450
-9472.5