ΤΥΠΙΚΗ ΔΙΑΤΟΜΗ
ΑΝΟΙΚΤΗΣ ΤΡΑΠΕΖΟΕΙΔΟΥΣ ΤΑΦΡΟΥ
ΚΛ. 1:50

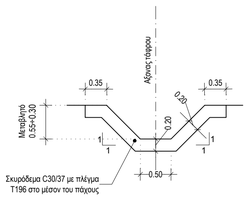

EVGENIA MARAGKOU
11/07/2024 10:52
ΑΚΡΙΒΕΣ ΑΝΤΙΓΡΑΦΟ

ΟΡΙΖΟΝΤΙΟΓΡΑΦΙΑ
ΚΛ. 1:1.000

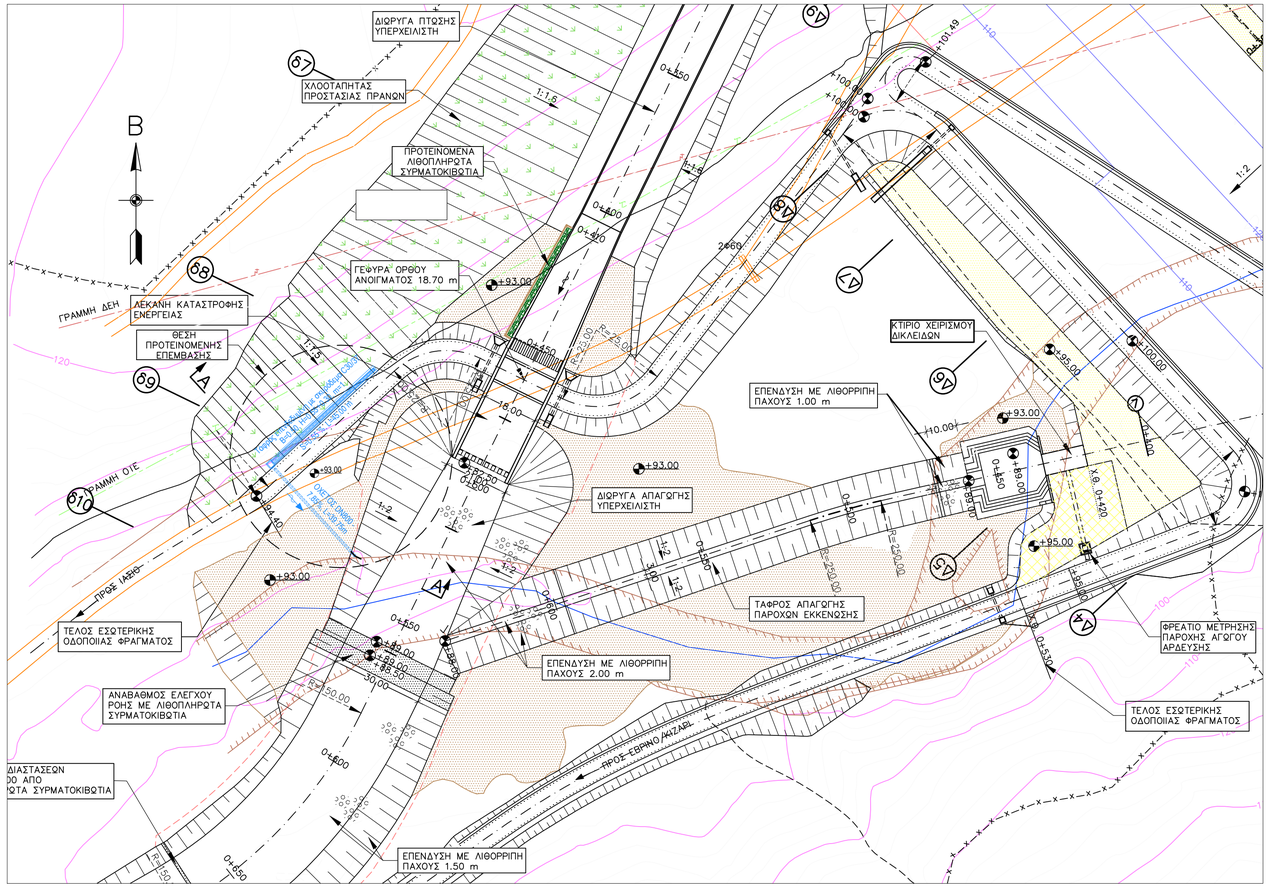

ΑΡΜΟΙ ΔΙΑΚΟΠΗΣ ΑΝΟΙΚΤΗΣ ΤΡΑΠΕΖΟΕΙΔΟΥΣ ΤΑΦΡΟΥ ΑΝΑ 15 μ.μ.

ΤΟΜΗ 1-1
ΚΛ. 1:25

ΤΟΜΗ 2-2
ΚΛ. 1:10

ΤΟΜΗ Α-Α
ΚΛ. 1:200

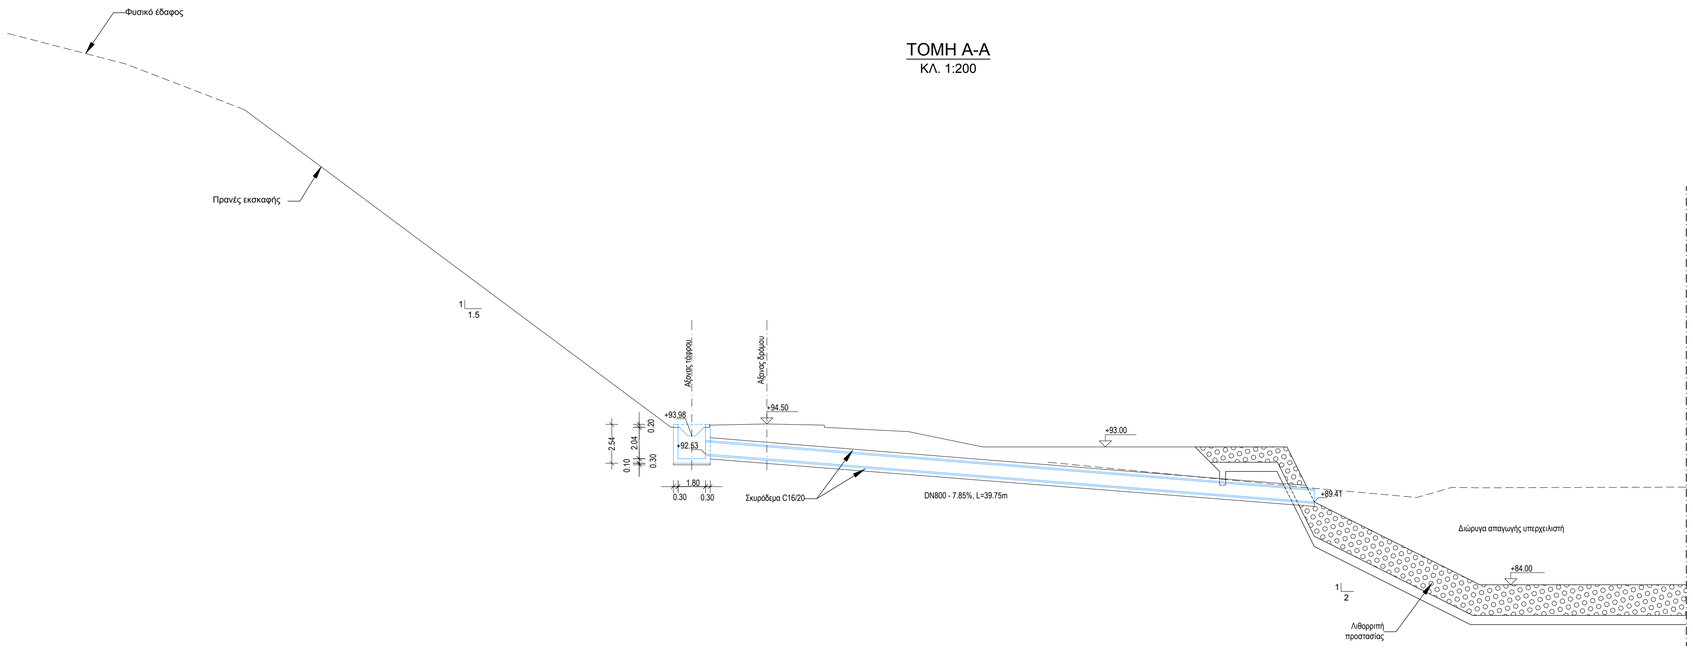

ΤΥΠΙΚΗ ΔΙΑΤΟΜΗ ΟΧΕΤΟΥ DN800
ΚΛ. 1:20

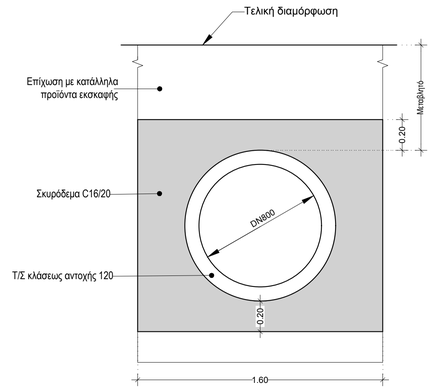

ΥΛΙΚΑ ΚΑΤΑΣΚΕΥΗΣ ΦΡΕΑΤΙΟΥ

- ΣΚΥΡΟΔΕΜΑ ΚΑΘΑΡΙΟΤΗΤΑΣ C12/15
- ΟΠΛΙΣΜΕΝΟ ΣΚΥΡΟΔΕΜΑ C30/37
- ΧΑΛΥΒΑΣ ΟΠΛΙΣΜΟΥ B500C

ΕΠΙΚΑΛΥΨΗ ΟΠΛΙΣΜΟΥ 5cm.

ΟΠΛΙΣΜΟΣ ΤΟΙΧΕΙΩΝ, ΠΛΑΚΑΣ ΔΑΠΕΔΟΥ : ΔΙΠΛΗ ΕΣΧΑΡΑ 2Φ12/15

ΑΠΟΧΕΤΕΥΣΗ ΟΜΒΡΙΩΝ ΤΜΗΜΑΤΟΣ ΕΣΩΤΕΡΙΚΗΣ ΟΔΟΠΟΙΙΑΣ ΚΑΤΑΝΤΗ ΔΙΩΡΥΓΑΣ ΥΠΕΡΧΕΙΛΙΣΤΗ

ΟΡΙΖΟΝΤΙΟΓΡΑΦΙΑ - ΤΟΜΕΣ

ΝΟΕΜΒΡΙΟΣ 2022	ΚΛΙΜΑΚΑ: ΔΙΑΦΟΡΕΣ