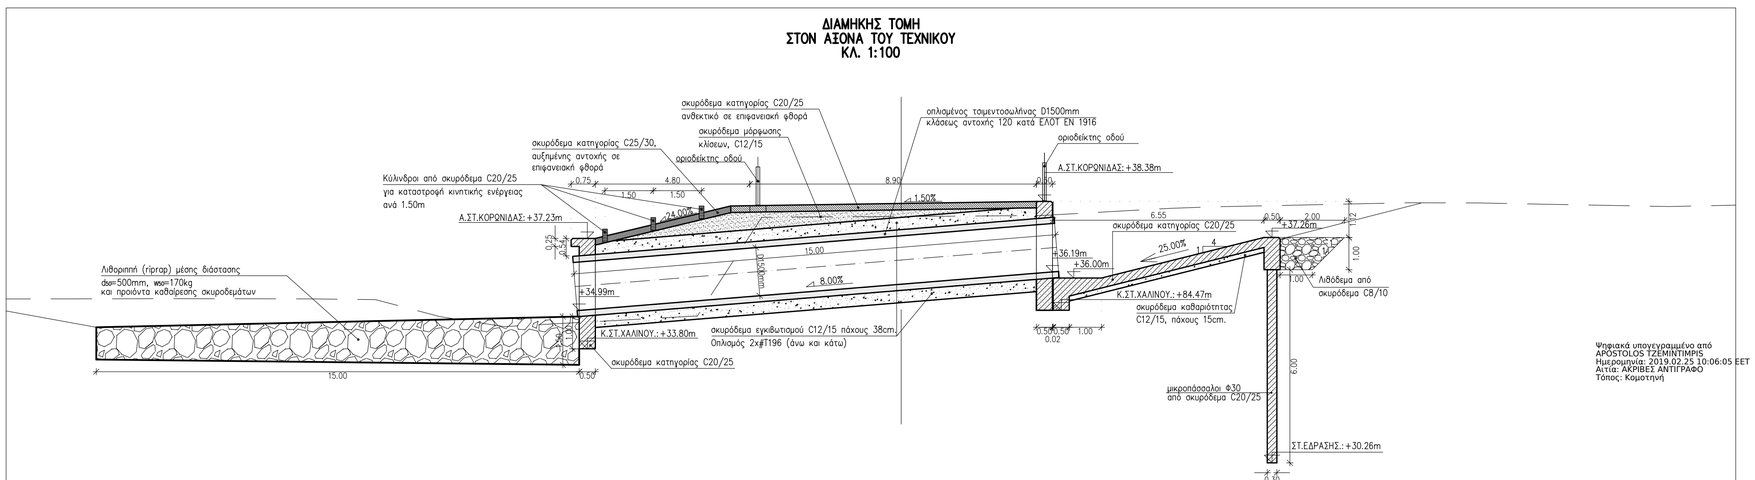

Ψηφιακά υπογεγραμμένο από
APOSTOLOS TZEMINTIMPIS
Ημερομηνία: 2019.02.25 10:06:05 EET
Αιτία: ΑΚΡΙΒΕΣ ΑΝΤΙΓΡΑΦΟ
Τόπος: Κομοτηνή

ΕΛΛΗΝΙΚΗ ΔΗΜΟΚΡΑΤΙΑ
ΠΕΡΙΦΕΡΕΙΑ ΑΝΑΤΟΛΙΚΗΣ ΜΑΚΕΔΟΝΙΑΣ - ΘΡΑΚΗΣ
ΠΕΡΙΦΕΡΕΙΑΚΗ ΕΝΟΤΗΤΑ ΡΟΔΟΠΗΣ

ΜΕΛΕΤΗ ΒΕΛΤΙΩΣΗΣ ΙΡΛΑΝΔΙΚΩΝ ΔΙΑΒΑΣΕΩΝ
ΕΠΙ ΤΗΣ ΕΠΑΡΧΙΑΚΗΣ ΟΔΟΥ No 9

ΠΕΡΙΒΑΛΛΟΝΤΙΚΗ ΜΕΛΕΤΗ

ΘΕΜΑ: ΔΙΑΜΗΚΗΣ ΤΟΜΗ ΠΡΟΤΕΙΝΟΜΕΝΗΣ ΝΕΑΣ ΙΡΛΑΝΔΙΚΗΣ ΔΙΑΒΑΣΗΣ ΒΟΣΒΟΖΗ

ΚΛ. 1:100

ΦΥΛΛΟ: 1/1

ΚΩΔΙΚΟΣ ΕΓΓΡΑΦΟΥ

ΚΩΔ. ISO 9001:2008	ΕΙΔΟΣ	ΑΝΤΙΚΕΙΜΕΝΟ	ΤΥΠΟΣ	ΣΤΑΔΙΟ	ΕΚΔΟΣΗ	ΑΡΙΘΜΟΣ
1017	S	E	D	2	A	502

ΑΝΑΔΟΧΟΣ ΜΕΛΕΤΗΣ:

ΕΥΕΡΓΟΣ ΑΕ
ΑΝΩΝΥΜΗ ΜΕΛΕΤΗΤΙΚΗ ΕΤΑΙΡΕΙΑ ΤΕΧΝΙΚΩΝ ΕΡΓΩΝ

3ο χλμ. Σάνδης–Καβάλας 67100, τηλ. 25410 24983/83092
fax: 25410 20806, email: evergas@otenet.gr

ΥΠΟΓΡΑΦΗ ΜΕΛΕΤΗΤΗ:

ΑΡΓΥΡΗΣ ΠΛΕΣΙΑΣ
Πολιτικός Μηχανικός

ΕΛΕΓΧΟΣ:

ΕΛΕΓΧΘΗΚΕ
..... , ... /... / 2016

ΘΕΩΡΗΘΗΚΕ
Ο Προϊστάμενος
..... , ... /... / 2016

Αριθμός εγκριτικής απόφασης:

ΜΑΡΤΙΟΣ 2016