

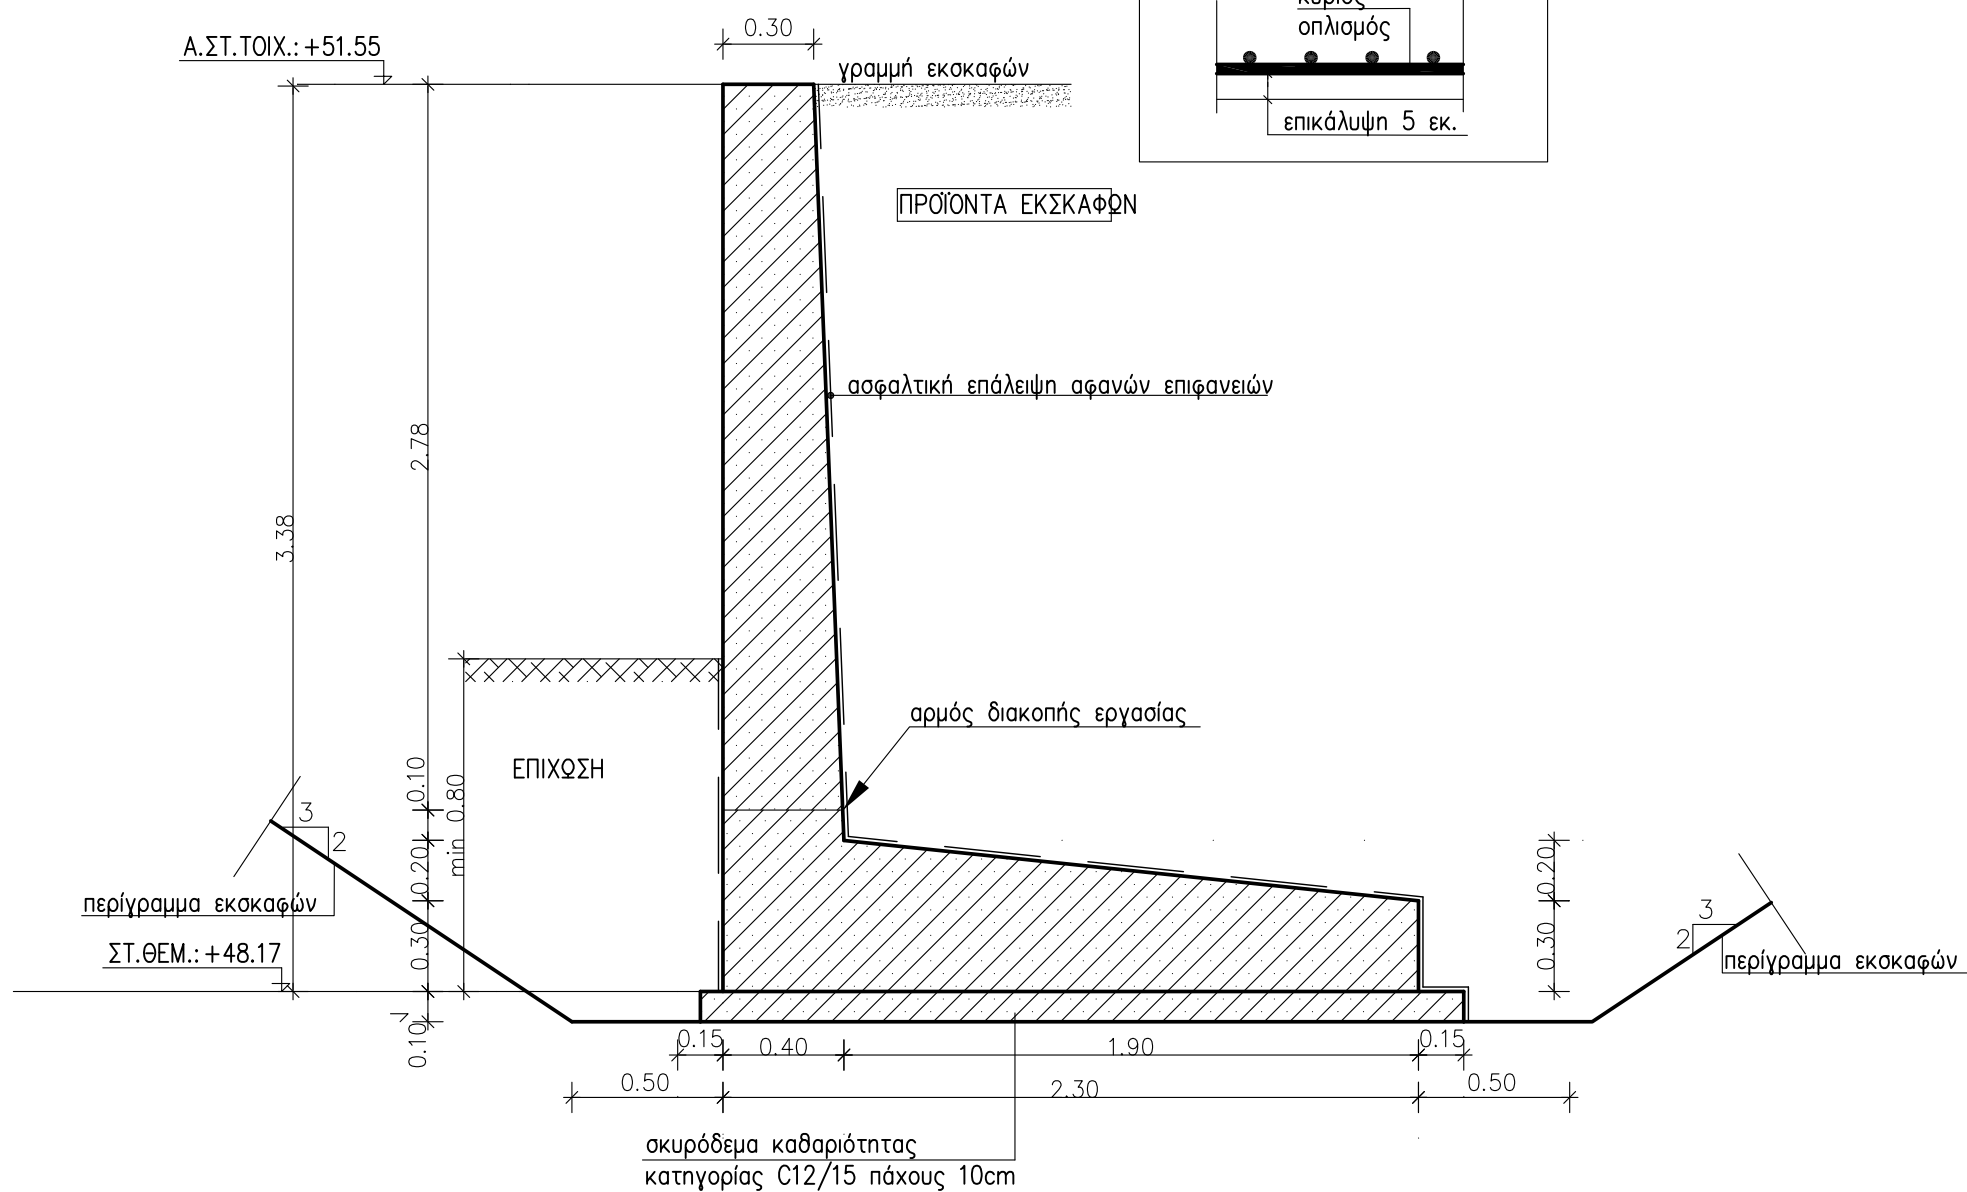


ΤΟΙΧΟΙ ΑΝΤΙΣΤΗΡΙΞΗΣ Τ.Α.1/Τ.Α.2
(ΤΟΜΗ)
(ΤΥΠΟΣ Τ3.0)
ΚΛ.1: 25

ΛΕΠΤΟΜΕΡΕΙΑ
ΡΑΧΟΥΣ ΕΠΙΚΑΛΥΨΗΣ

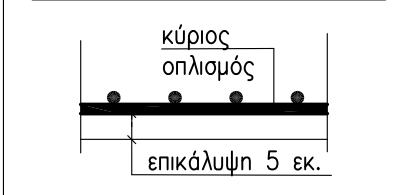

ΔΙΑΤΑΞΗ ΟΠΛΙΣΜΟΥ
ΤΟΙΧΟΙ ΑΝΤΙΣΤΗΡΙΞΗΣ Τ.Α.1/Τ.Α.2
(ΤΥΠΟΣ Τ3.0)
ΚΛ.1: 25

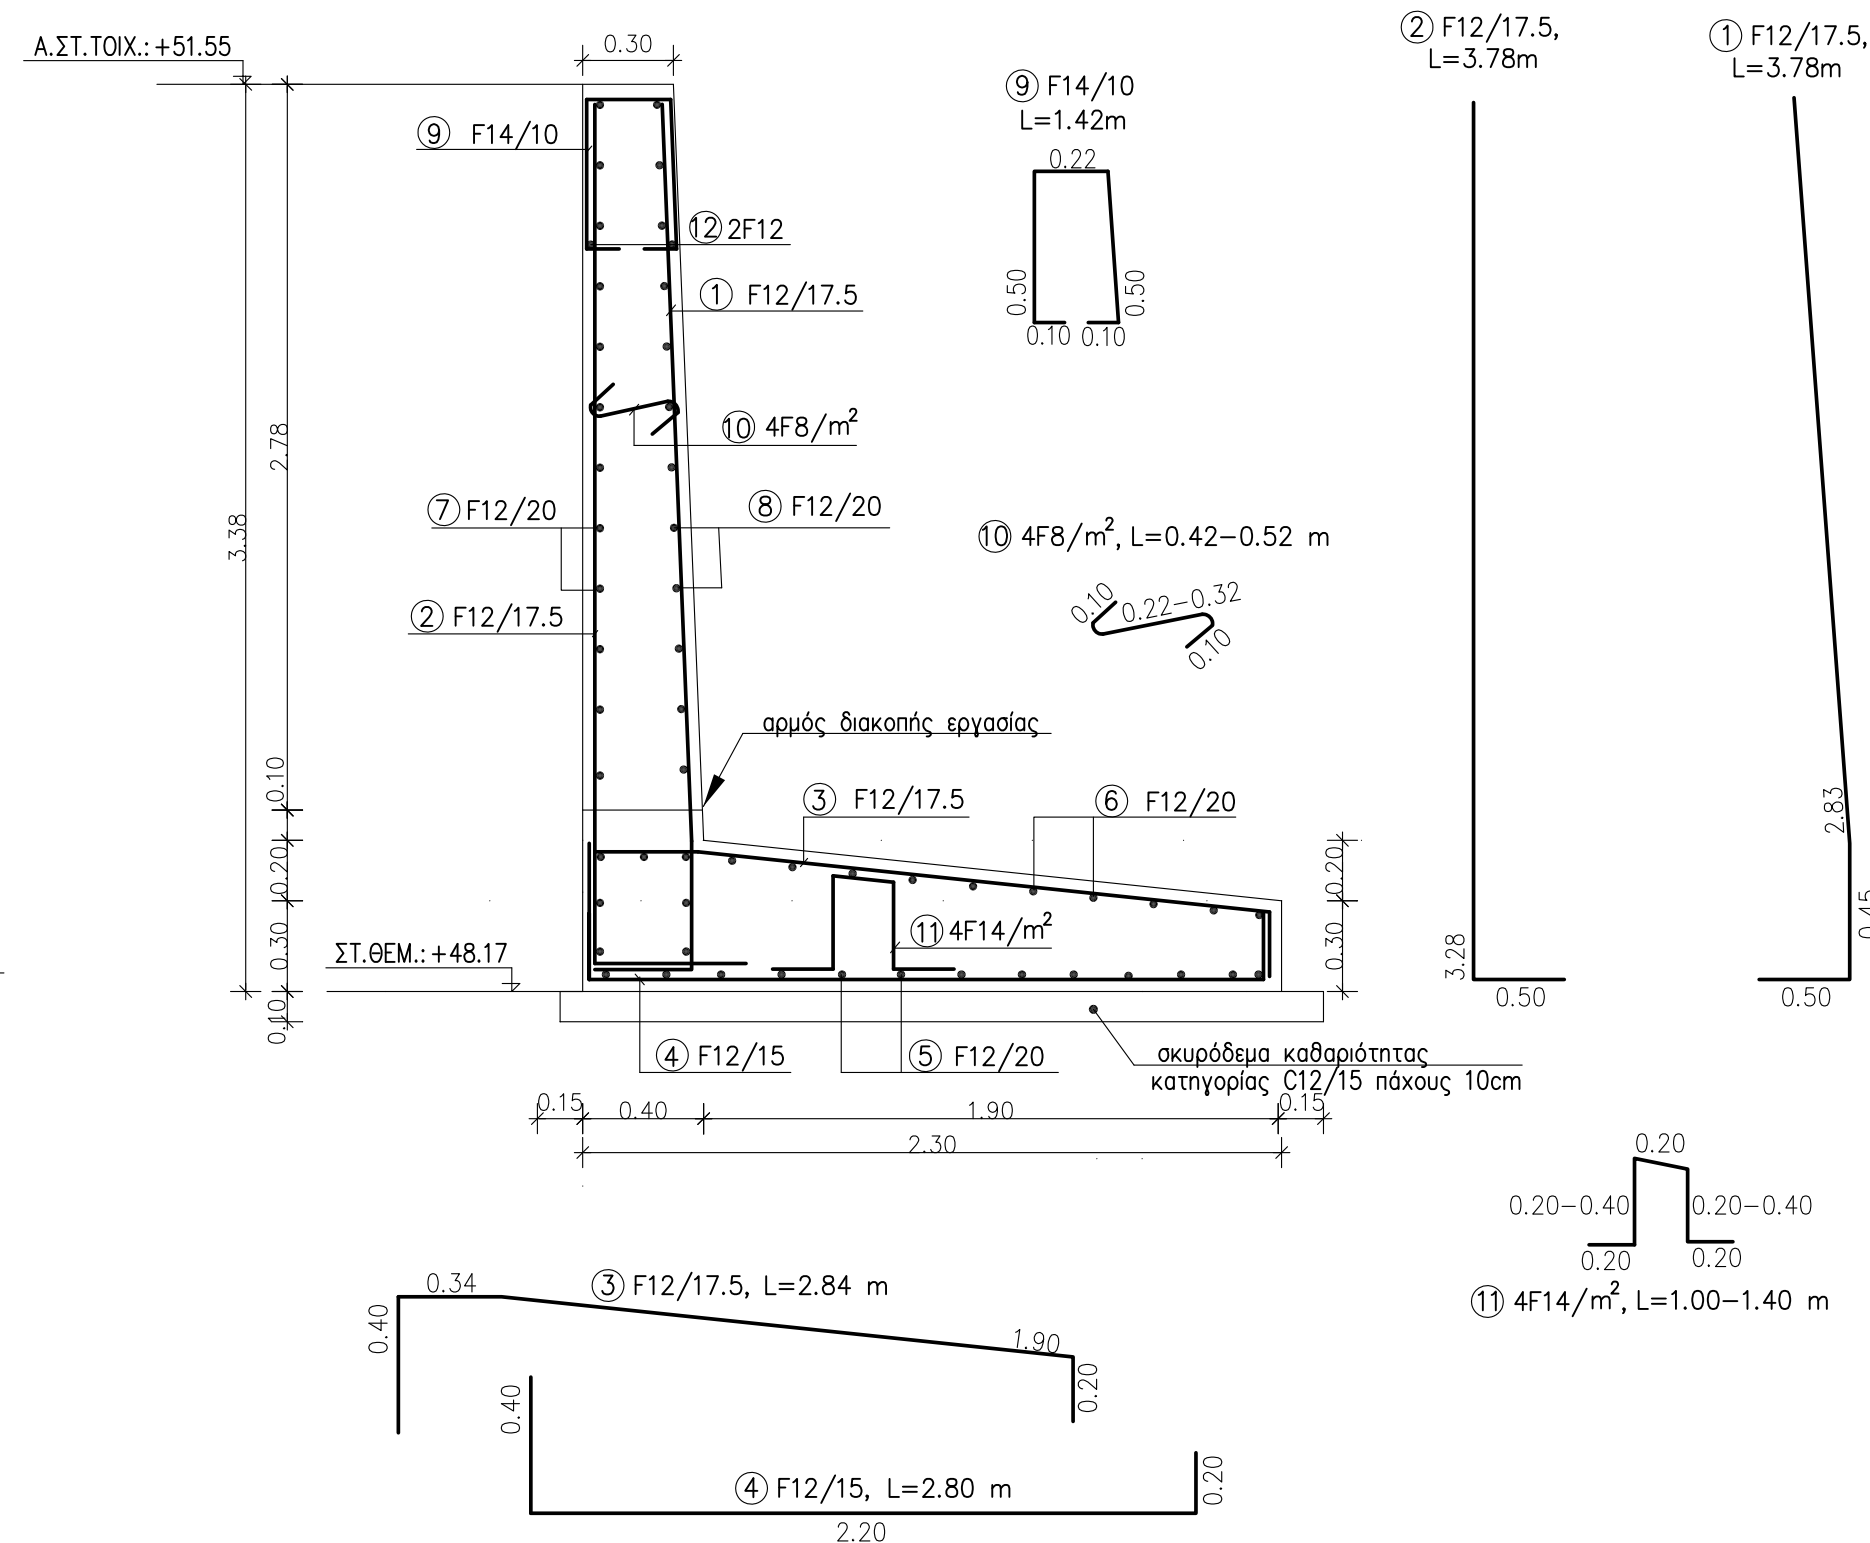

ΕΛΛΗΝΙΚΗ ΔΗΜΟΚΡΑΤΙΑ
ΠΕΡΙΦΕΡΕΙΑ ΑΝΑΤΟΛΙΚΗΣ ΜΑΚΕΔΟΝΙΑΣ - ΘΡΑΚΗΣ
ΠΕΡΙΦΕΡΕΙΑΚΗ ΕΝΟΤΗΤΑ ΡΟΔΟΠΗΣ

ΜΕΛΕΤΗ ΒΕΛΤΙΩΣΗΣ ΙΡΛΑΝΔΙΚΩΝ ΔΙΑΒΑΣΕΩΝ
ΕΠΙ ΤΗΣ ΕΠΑΡΧΙΑΚΗΣ ΟΔΟΥ Νο 9

ΣΤΑΤΙΚΗ ΜΕΛΕΤΗ

ΘΕΜΑ ΚΑΤΑΣΚΕΥΑΣΤΙΚΟ ΣΧΕΔΙΟ ΤΟΙΧΟΥ ΑΝΤΙΣΤΗΡΙΞΗΣ ΤΥΠΟΥ Τ3.0 ΚΛ. 1:25

ΦΥΛΛΟ: 1/1 ΚΩΔΙΚΟΣ ΕΓΓΡΑΦΟΥ

ΚΩΔ. ISO 9001:2008 ΕΙΔΟΣ ΑΝΤΙΚΕΙΜΕΝΟ ΤΥΠΟΣ ΣΤΑΔΙΟ ΕΚΔΟΣΗ ΑΡΙΘΜΟΣ

1017 S W4 D 3 A 601

ΑΝΑΔΟΧΟΣ ΜΕΛΕΤΗΣ: ΕΥΕΡΓΟΣ ΑΕ
ΑΝΩΤΑΤΗ ΜΕΛΕΤΗΤΙΚΗ ΕΤΑΙΡΙΑ ΤΕΧΝΙΚΩΝ ΕΡΓΩΝ
3ο κλμ. Σούνθης-Καβάλας 67100, τηλ. 25410 24983/83092
fax: 25410 20806, email: evergos@otenet.gr

ΥΠΟΓΡΑΦΗ ΜΕΛΕΤΗΤΗ: ΑΡΓΥΡΗΣ ΠΛΕΣΙΑΣ
Πολτικός Μηχανικός

ΕΛΕΓΧΟΣ: ΕΛΕΓΧΘΗΚΕ
..... /... / 2016

ΘΕΩΡΗΘΗΚΕ
Ο Προϊστάμενος
..... /... / 2016

Αριθμός εγκριτικής απόφασης: ΜΑΡΤΙΟΣ 2016