



0002507699


ΑΠΟΣΠΑΣΜΑ

ΠΟΔΟΧΩΡΙ (ΤΜΗΜΑ) ΚΑΒΑΛΑΣ

ΕΚΟΥΣΙΟΥ ΑΝΑΔΑΣΜΟΥ 1971-73


ΩΣ ΑΝΑΘΕΩΡΗΘΕΙ ΚΑΤΑ ΤΟ ΕΤΟΣ 1975-1976

26.08.2022
: 25354/11250

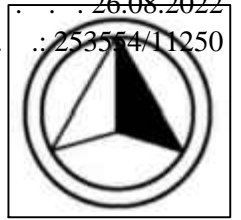

ΕΓΣΑ '87

ΚΛΙΜΑΚΑ 1:5000

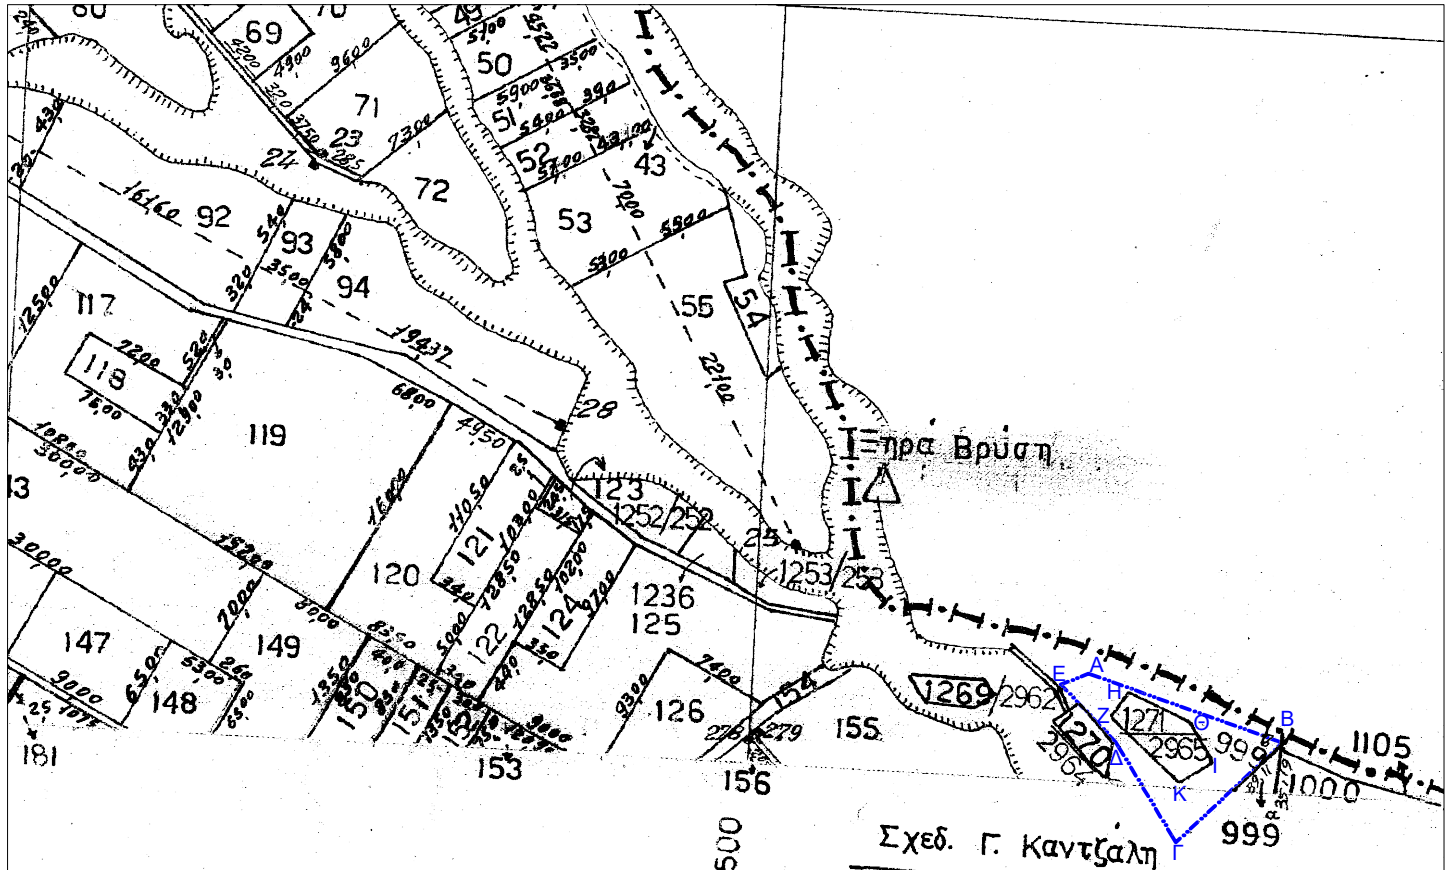

Εμβαδό του τμήματος 999β κοινοχρήστου & υπ' αριθ 2965 τεμ (ΣΔ1960) (Α-Β-Γ-Δ-Ε-Α) (ΕΓΣΑ 87)

A/A	ΑΡ. ΣΗΜΕΙΩΝ	X	Y	ΜΗΚΟΣ ΠΛΕΥΡΑΣ
1	A	504327.70	4518977.05	136.13
2	B	504455.93	4518931.36	96.53
3	Γ	504385.40	4518865.46	77.32
4	Δ	504345.65	4518931.78	52.70
5	E	504309.24	4518969.88	19.81
6	A	504327.70	4518977.05	
7	Z	504338.25	4518948.04	21.33
8	H	504350.04	4518965.81	46.81
9	Θ	504393.45	4518948.30	31.44
10	I	504408.91	4518920.93	27.12
11	K	504387.50	4518904.28	65.89
12	Z	504338.25	4518948.04	

Ζητούμενη εκταση κοινοχρήστου 999β E=4498,47τμ

Έκταση τεμ 2965 E (Z-H-Θ-I-K-Z)= 2125,00 τμ

E (Α-Β-Γ-Δ-Ε-Α) που περιλαμβάνει τεμ 2965 (ΣΔ1960) και τμήμα 995β (αναδασμού)=6623,47 τμ