

# ΑΠΟΣΠΑΣΜΑ


## ΠΟΔΟΧΩΡΙ (ΤΜΗΜΑ) ΚΑΒΑΛΑΣ

### ΕΚΟΥΣΙΟΥ ΑΝΑΔΑΣΜΟΥ 1971-73

### ΩΣ ΑΝΑΘΕΩΡΗΘΕΙ ΚΑΤΑ ΤΟ ΕΤΟΣ 1975-1976


26.08.2022

253558/11251

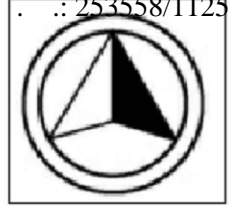

ΕΓΣΑ '87

ΚΛΙΜΑΚΑ 1:5000

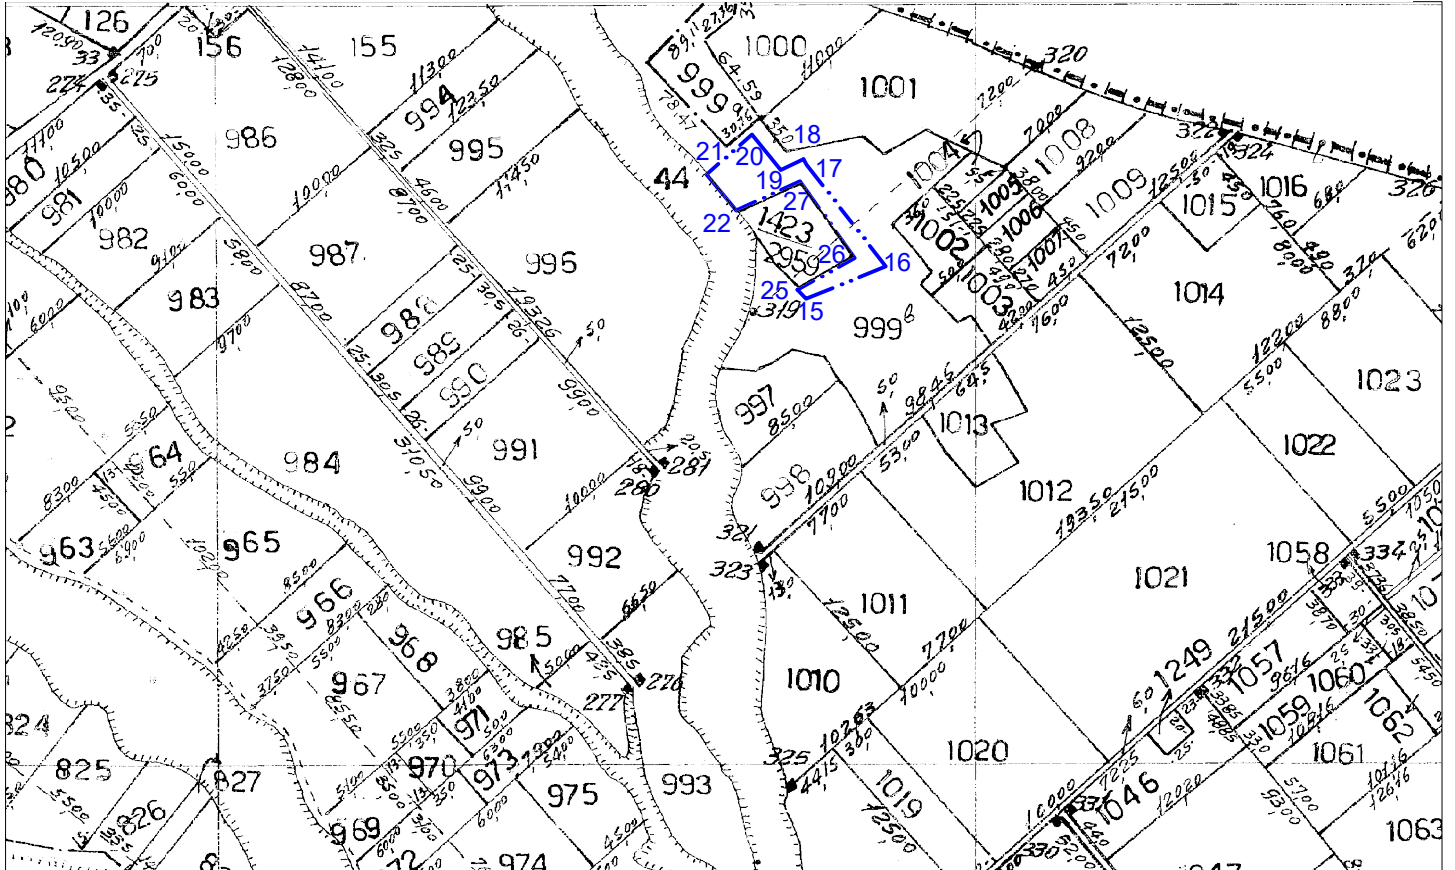

Πίνακας Συντεταγμένων των κορυφών του 15-16-17-...-26-25-15  
Εμβαδόν τεμαχίου = 3008.28 τ.μ.

α/α	X	Y	Αποστάσεις
15	504494.38	4518713.25	----
16	504547.17	4518734.60	15 - 16: 56.94
17	504494.79	4518801.82	16 - 17: 85.22
18	504492.75	4518805.51	17 - 18: 4.22
19	504477.64	4518798.24	18 - 19: 16.77
20	504458.61	4518821.83	19 - 20: 30.32
21	504428.58	4518795.46	20 - 21: 39.96
22	504448.19	4518771.67	21 - 22: 30.83
27	504490.42	4518790.93	22 - 27: 46.41
26	504473.84	4518732.33	27 - 26: 62.33
25	504488.71	4518719.20	26 - 25: 43.24
15	504494.38	4518713.25	25 - 15: 8.22