
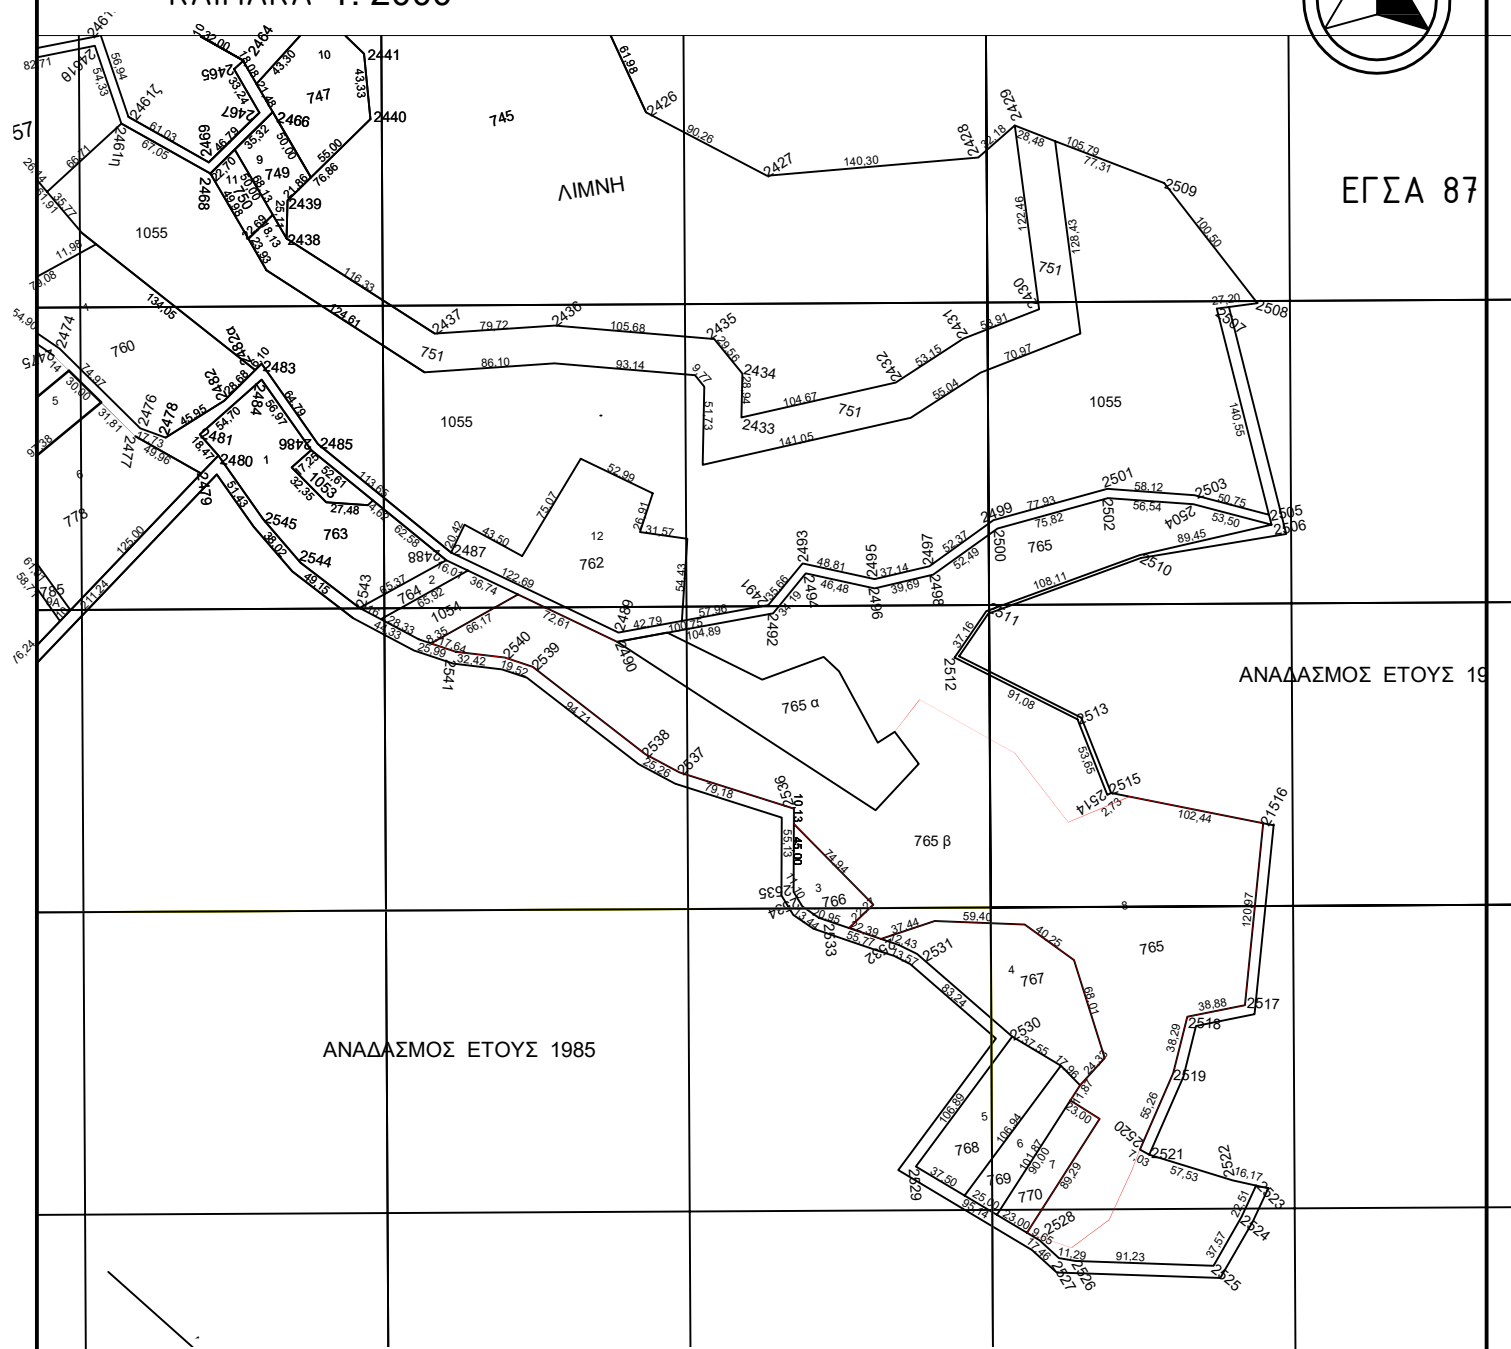


ΑΠΟΣΠΑΣΜΑ ΑΡΓΟΚΤΗΜΑΤΟΣ "Ν. ΞΕΡΙΑ" ΑΝΑΔΑΣΜΟΣ 2004 ΚΛΙΜΑΚΑ 1: 2000

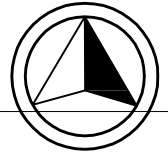

Τμήμα 765β του τεμαχίου 765 εμβαδού 51.921 τ.μ.:

α/α	X	Y
1		
2		
3		
4		
5		
6.....36		