



ΑΠΟΣΠΑΣΜΑ
ΑΡΓΟΚΤΗΜΑΤΟΣ
"ΠΑΡΑΔΕΙΣΟΣ"
 ΑΝΑΔΑΣΜΟΣ 1989
 ΚΛΙΜΑΚΑ 1: 5000

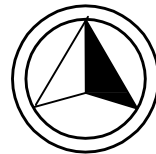

ΕΓΣΑ 87

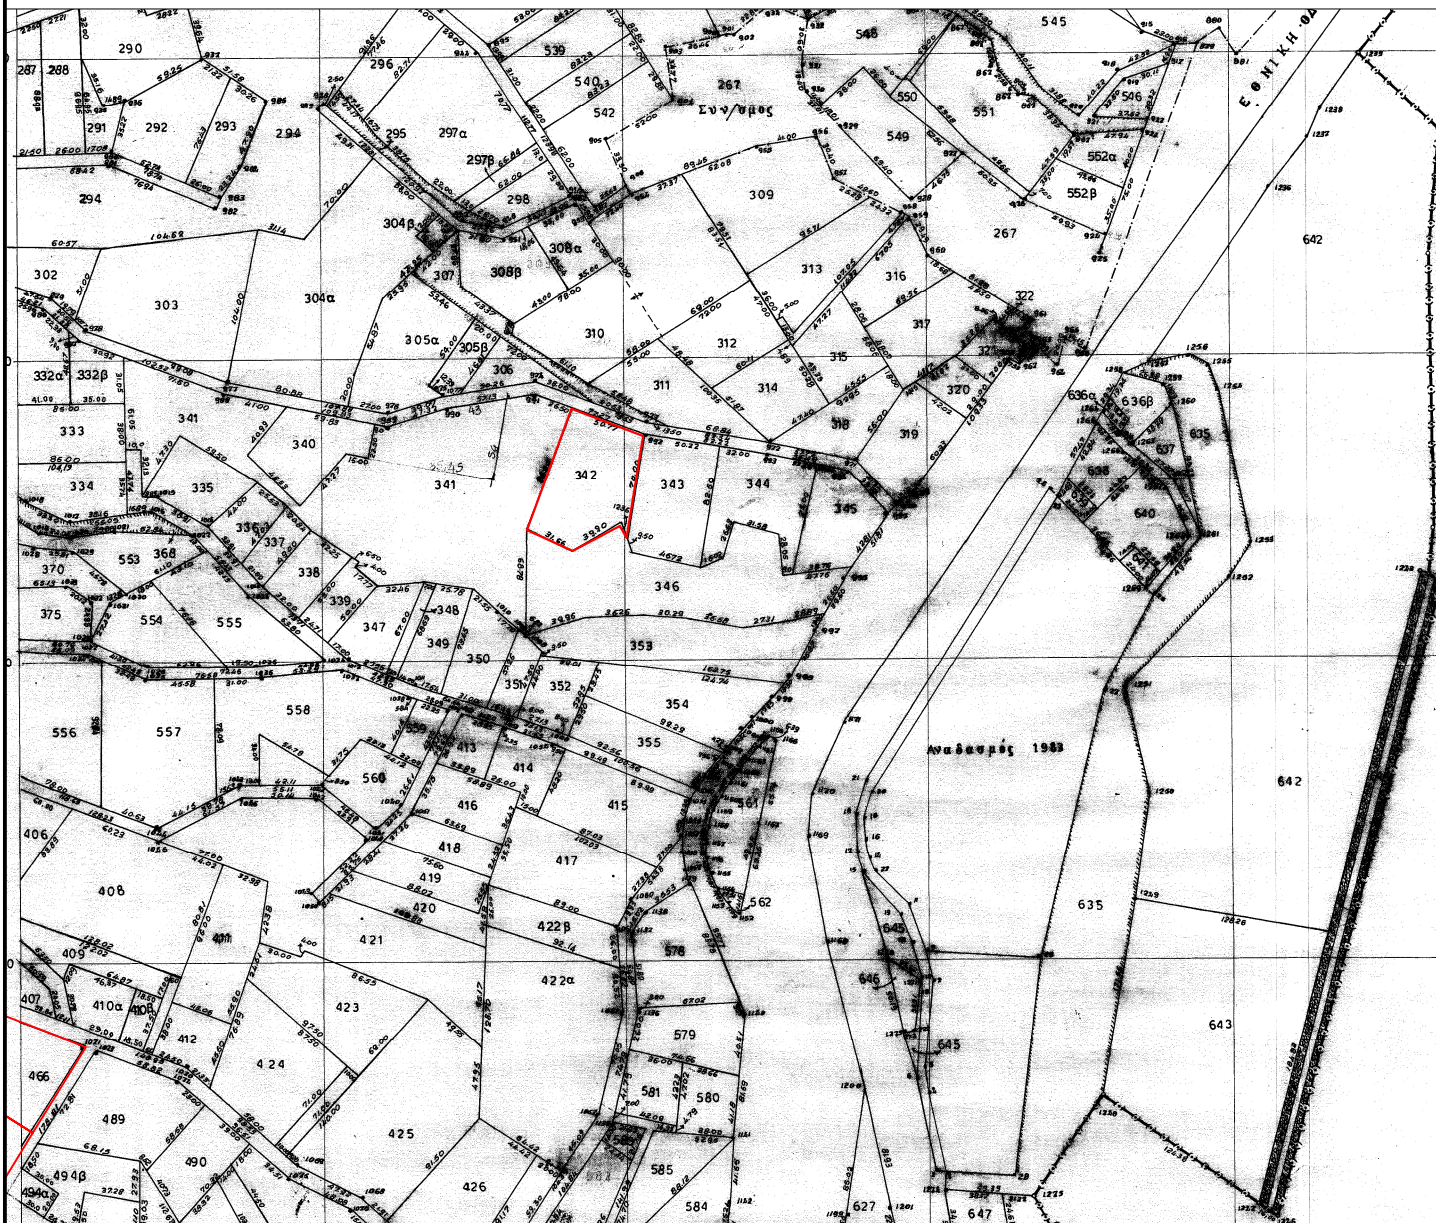

Αυτούσιο το αγροτεμάχιο 342 εμβαδού 4.622 τ.μ.:

α/α	X	Y
Δ	562938,71	4546899,45
Μ	562986,39	4546882,10
Ν	562974,96	4546813,00
Ξ	562972,12	4546825,03
Ο	562937,74	4546804,78
Ε	562909,28	4546818,64