



ΑΠΟΣΠΑΣΜΑ ΣΥΝΟΙΚΙΣΜΟΣ "ΠΑΛΑΙΟΧΩΡΙΟΥ"


ΔΙΑΝΟΜΗ 1968

Ως ΑΝΑΘΕΩΡΉΘΗ ΤΑ ΈΤΗ 1970-71 & 1972

ΚΛΙΜΑΚΑ 1:1000



ΕΓΣΑ 87

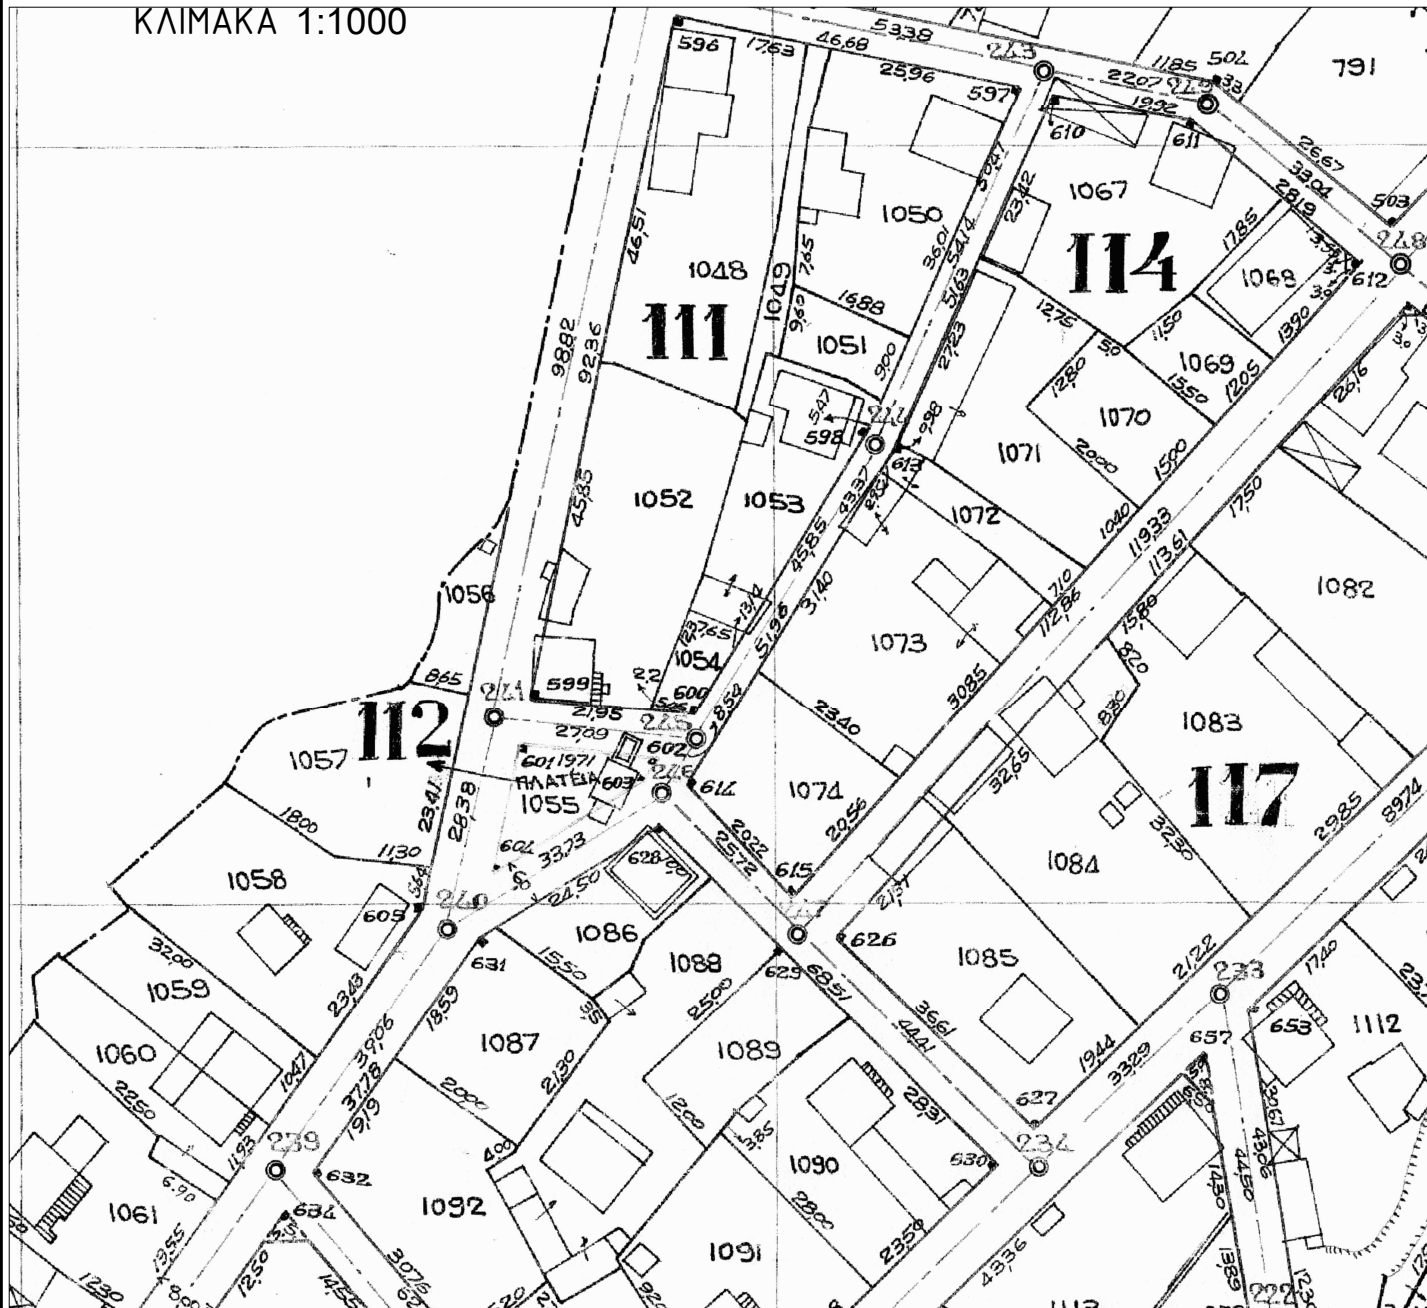

Αυτούσιο το οικόπεδο 1054 εμβαδού 90,00 τ.μ.:

α/α	X	Y
A	514524,47	4532028,43
B	514531,59	4532025,82
Γ	514524,70	4532014,43
Δ	514519,27	4532014,93
E	514519,74	4532017,08