




ΑΠΟΣΠΑΣΜΑ

ΣΥΝΟΙΚΙΣΜΟΣ "ΠΕΡΝΗ"


ΔΙΑΝΟΜΗ 1970 ΩΣ ΑΝΑΘΕΩΡΗΘΗ ΤΟ 1973
ΚΛΙΜΑΚΑ 1: 1000

06.02.2024

38856/1535

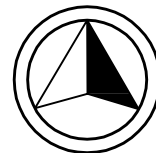

ΕΓΣΑ 87

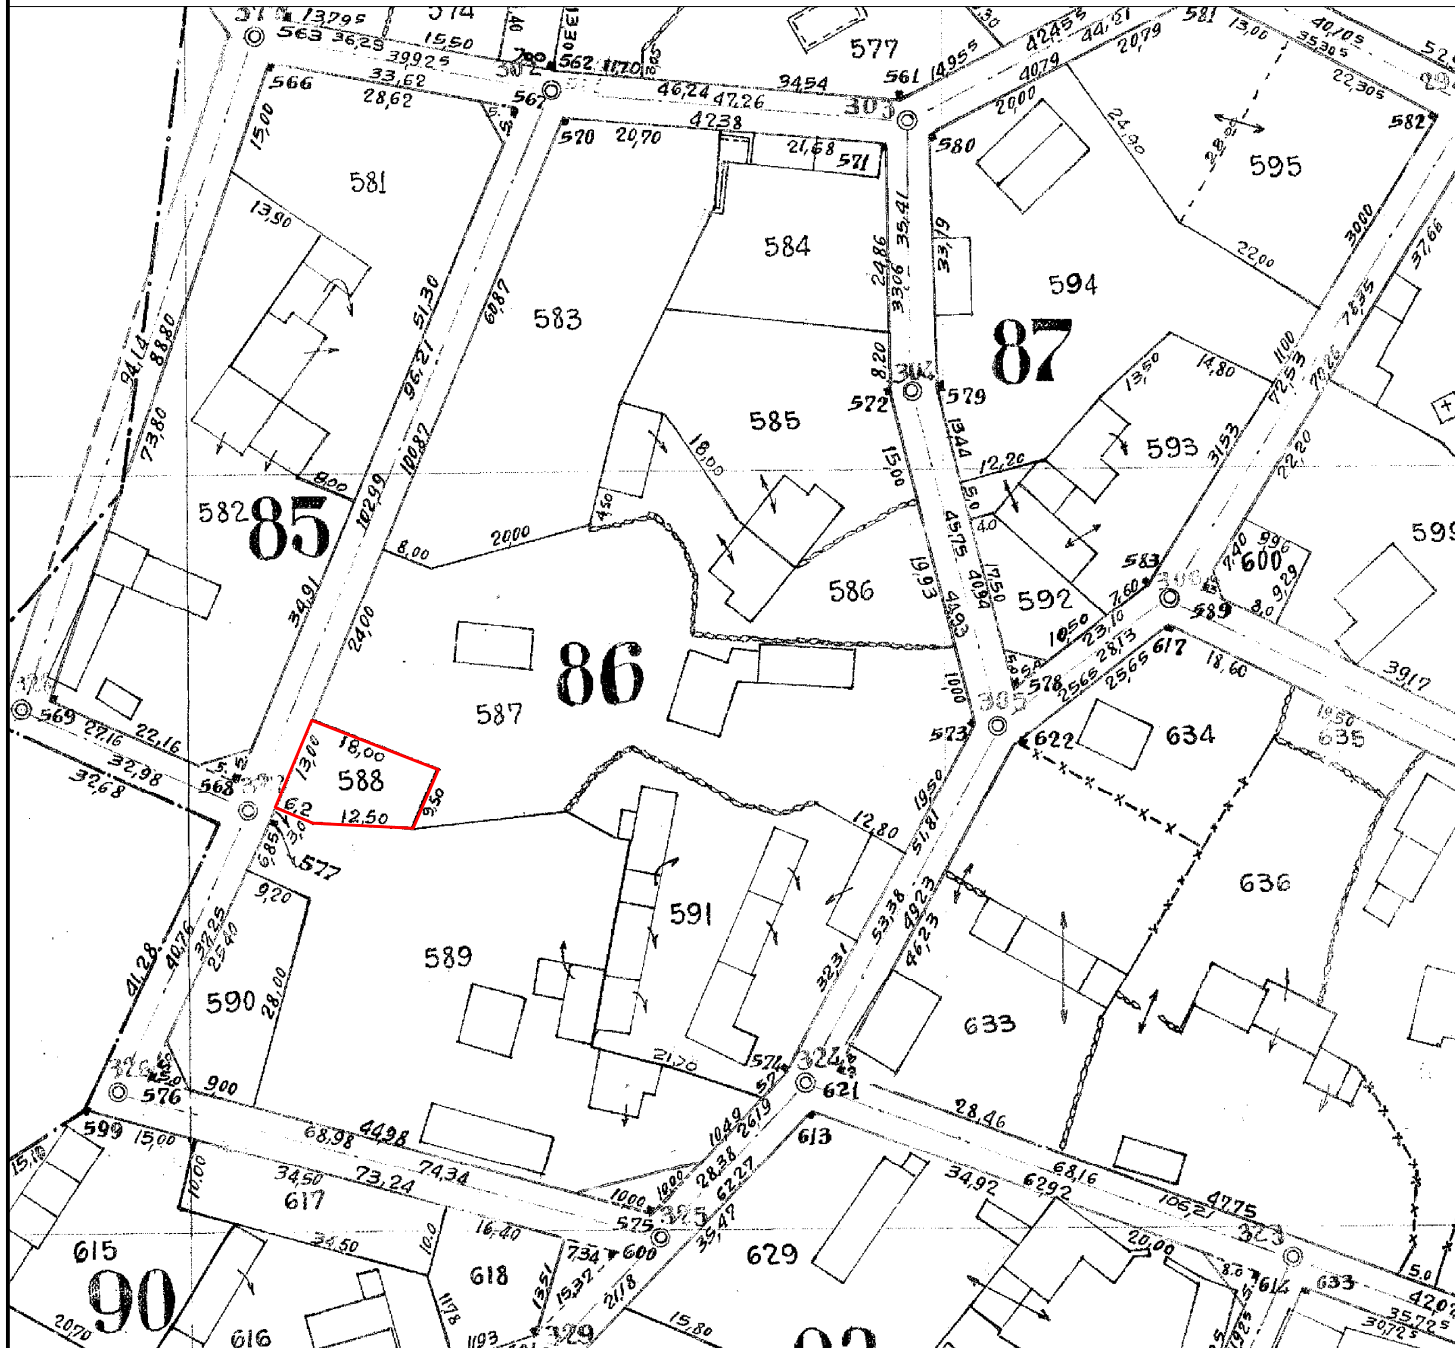

Αυτούσιο το οικόπεδο 588 (ΟΤ 86) εμβαδού 200,00 τ.μ.:

α/α	X	Y
A	552892,47	4538693,16
B	552887,01	4538696,03
Γ	552891,74	4538707,08
Δ	552908,44	4538700,17
E	552904,95	4538692,44