



ΑΠΟΣΠΑΣΜΑ ΑΡΓΟΚΤΗΜΑΤΟΣ "ΝΕΑ ΚΑΡΒΑΛΗ"

ΣΥΜΠΛΗΡΩΜΑΤΙΚΗ ΔΙΑΝΟΜΗ 1965
Ως ΑΝΑΘΕΩΡΗΘΗ ΤΟ ΕΤΟΣ 1966
ΚΛΙΜΑΚΑ 1: 5000

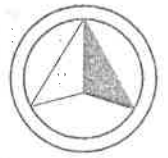

ΕΓΣΑ 87

Αρχική Διανομή

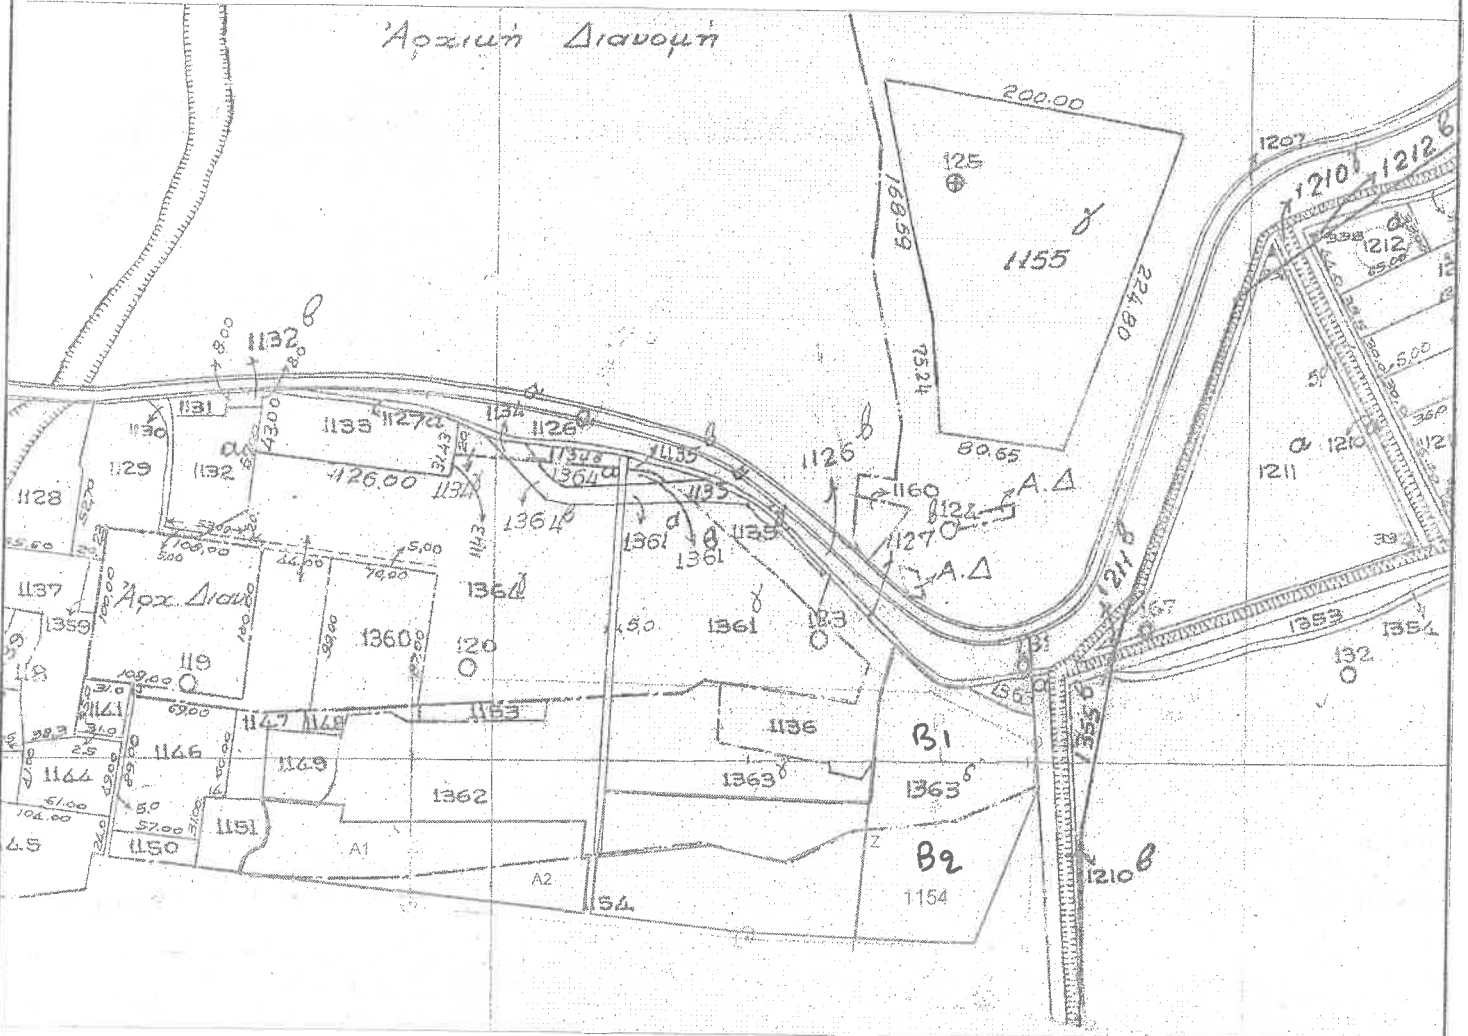

Τμήμα Β2 του 1154 τεμαχίου έκτασης 7.597,08τ.μ.

	X	Y
Z1	544031,206	4534036,005
E1	544089,260	4534040,520
Δ1	544146,474	4534067,978
I1	544103,944	4533961,771
K1	544024,901	4533964,800