


ΕΛΛΗΝΙΚΗ ΔΗΜΟΚΡΑΤΙΑ
ΠΕΡΙΦΕΡΕΙΑ ΑΝ. ΜΑΚΕΔΟΝΙΑΣ-ΘΡΑΚΗΣ
ΓΕΝ. Δ/ΝΣΗ ΠΕΡΙΦ. ΑΓΡΟΤ. ΟΙΚΟΝ. & ΚΤΗΝ/ΚΗΣ
Δ/ΝΣΗ ΑΓΡΟΤ. ΟΙΚΟΝΟΜΙΑΣ & ΚΤΗΝ/ΚΗΣ Π.Ε. ΔΡΑΜΑΣ
ΤΜΗΜΑ ΤΟΠΟΓΡΑΦΙΑΣ ΕΓΓΟΙΚΙΣΜΟΥ & ΑΝΑΔΑΣΜΟΥ

ΑΓΡΟΚΤΗΜΑ Κ.ΝΕΥΡΟΚΟΠΙΟΥ
ΑΝΑΔΑΣΜΟΣ ΕΤΟΥΣ 2002
ΤΜΗΜΑ ΤΕΜΑΧΙΟΥ 202

ΤΟΠΟΓΡΑΦΙΚΟ ΔΙΑΓΡΑΜΜΑ ΤΗΣ ΠΡΟΣ ΠΑΡΑΧΩΡΗΣΗ ΚΑΤΑ ΧΡΗΣΗ ΑΠΟΘΗΚΗΣ Νο 2

ΕΚΤΑΣΗ:1059τ.μ.

ΚΛΙΜΑΚΑ 1:2000

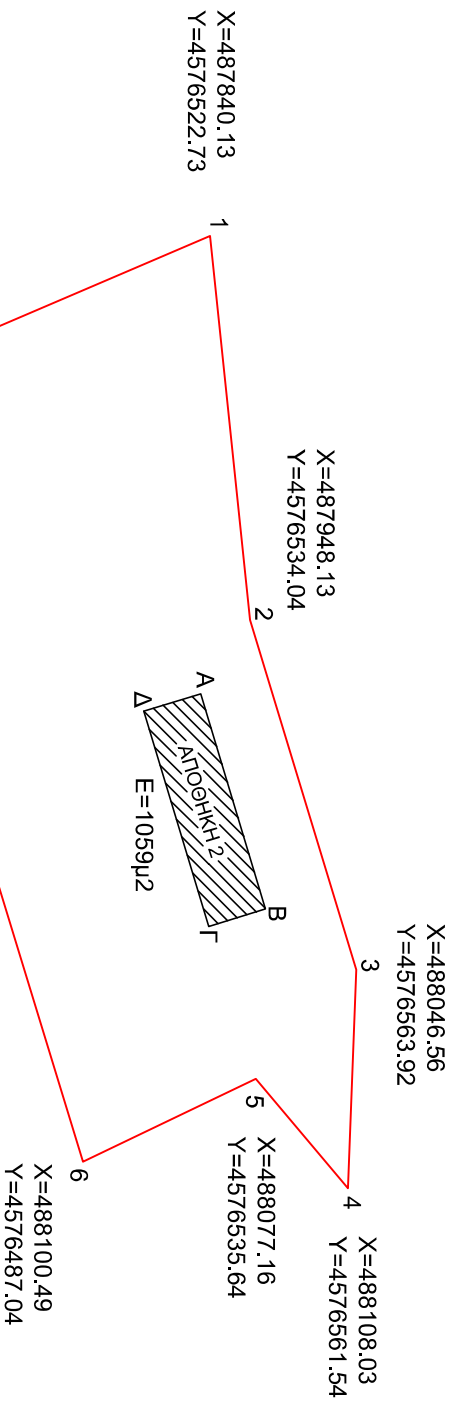

ΣΥΝΤΕΤΑΓΜΕΝΕΣ ΚΟΡΥΦΩΝ		
ΑΠΟΘΗΚΗΣ Νο 2		
Α/Α ΚΟΡΥΦΩΝ	X	Y
A	487968.92	4576520.15
B	488029.48	4576538.35
Γ	488034.34	4576522.33
Δ	487973.78	4576504.12

X=487883.77
Y=4576420.74



ΤΜΗΜΑ ΣΥΝΟΔΕΥΤΙΚΗΣ ΕΚΤΑΣΗΣ ΤΟΥ ΤΕΜ. 202 ΓΙΑ ΤΗ
ΛΕΙΤΟΥΡΓΙΚΗ ΧΡΗΣΗ ΤΩΝ ΥΦΙΣΤΑΜΕΝΩΝ ΑΠΟΘΗΚΩΝ

ΔΡΑΜΑ 27-01-2016

ΥΠΟΛΟΓΙΣΜΟΣ & ΣΥΝΤΑΞΗ ΔΙΑΓΡΑΜΜΑΤΟΣ

ΜΠΡΑΖΙΩΤΗΣ ΔΗΜΗΤΡΙΟΣ
ΔΑΣΟΛΟΓΟΣ ΜΕ Α' ΒΑΘΜΟ