ΕΛΛΗΝΙΚΗ ΔΗΜΟΚΡΑΤΙΑ
ΠΕΡΙΦΕΡΕΙΑ ΑΝΑΤ. ΜΑΚΕΔΟΝΙΑΣ-ΘΡΑΚΗΣ

ΓΕΝΙΚΗ ΔΙΕΥΘΥΝΣΗ ΠΕΡΙΦΕΡΕΙΑΚΗΣ
ΑΓΡΟΤΙΚΗΣ ΟΙΚΟΝΟΜΙΑΣ ΚΑΙ ΚΤΗΝΙΑΤΡΙΚΗΣ

ΔΙΕΥΘΥΝΣΗ ΑΓΡΟΤΙΚΗΣ ΟΙΚΟΝΟΜΙΑΣ & ΚΤΗΝΙΑΤΡΙΚΗΣ
ΠΕΡΙΦΕΡΕΙΑΚΗΣ ΕΝΟΤΗΤΑΣ ΞΑΝΘΗΣ

ΤΜΗΜΑ ΤΟΠΟΓΡΑΦΙΑΣ ΕΠΟΙΚΙΣΜΟΥ ΚΑΙ ΑΝΑΔΑΣΜΟΥ

ΔΙΑΓΡΑΜΜΑ ΕΚΤΑΣΗΣ ΠΡΟΣ ΠΑΡΑΧΩΡΗΣΗ ΚΑΤΑ ΧΡΗΣΗ
ΤΜΗΜΑ ΤΕΜΑΧΙΟΥ 3390
ΑΓΡΟΚΤΗΜΑ <<ΣΤΑΥΡΟΥΠΟΛΗ >> - Ν. ΞΑΝΘΗΣ
ΔΙΑΝΟΜΗ ΕΤΟΥΣ 1959 κλίμακα 1:5000

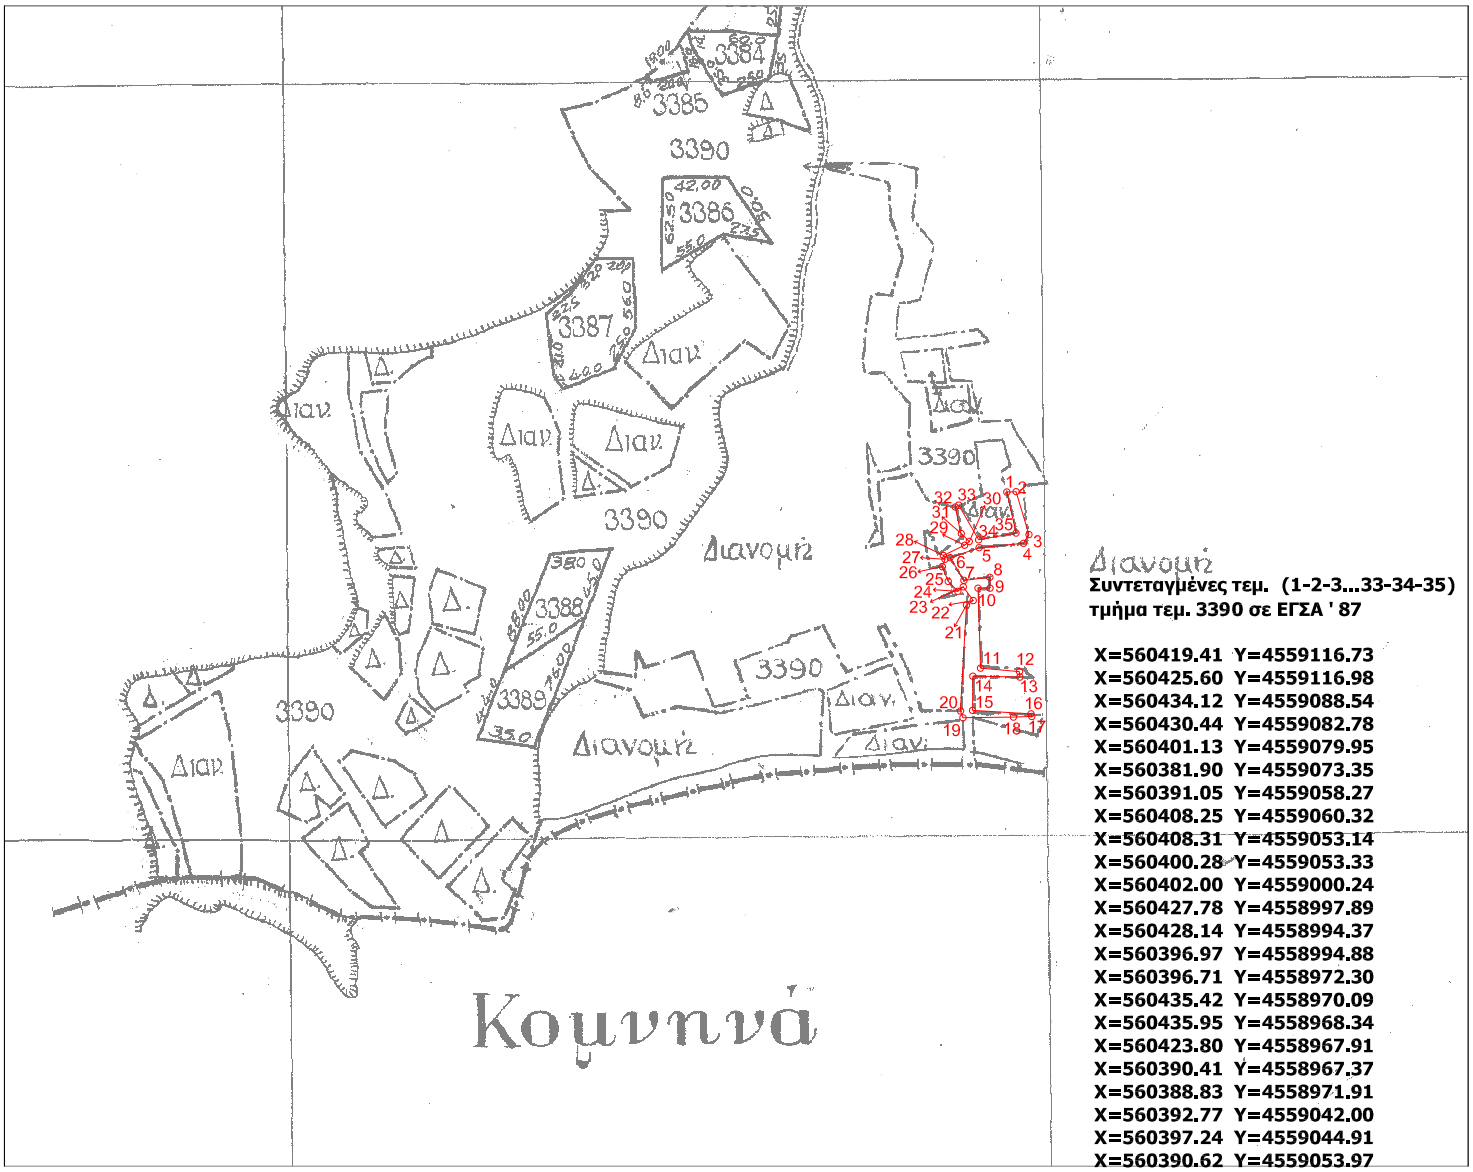

Διανομή
Συντεταγμένες τεμ. (1-2-3...33-34-35)
τμήμα τεμ. 3390 σε ΕΓΣΑ ' 87

X=560419.41 Y=4559116.73
X=560425.60 Y=4559116.98
X=560434.12 Y=4559088.54
X=560430.44 Y=4559082.78
X=560401.13 Y=4559079.95
X=560381.90 Y=4559073.35
X=560391.05 Y=4559058.27
X=560408.25 Y=4559060.32
X=560408.31 Y=4559053.14
X=560400.28 Y=4559053.33
X=560402.00 Y=4559000.24
X=560427.78 Y=4558997.89
X=560428.14 Y=4558994.37
X=560396.97 Y=4558994.88
X=560396.71 Y=4558972.30
X=560435.42 Y=4558970.09
X=560435.95 Y=4558968.34
X=560423.80 Y=4558967.91
X=560390.41 Y=4558967.37
X=560388.83 Y=4558971.91
X=560392.77 Y=4559042.00
X=560397.24 Y=4559044.91
X=560390.62 Y=4559053.97
X=560387.00 Y=4559051.05
X=560380.69 Y=4559057.62
X=560376.77 Y=4559067.40
X=560378.51 Y=4559072.19
X=560377.47 Y=4559074.85
X=560391.55 Y=4559081.50
X=560394.61 Y=4559083.99
X=560388.92 Y=4559089.60
X=560385.36 Y=4559106.81
X=560387.58 Y=4559108.01
X=560400.77 Y=4559085.07
X=560425.48 Y=4559089.62

E=1915.05 τ.μ.

ΘΕΩΡΗΘΗΚΕ
Ξάνθη 18 / 1 / 2017
Με εντολή Περιφερειάρχη Α.Μ.Θ.
Ο Προϊστάμενος της Διεύθυνσης
Αγροτικής Οικονομίας και Κτηνιατρικής

Ξάνθη 18 - 1 - 2017
Ο Εκτελέσας την εργασία

ΑΝΑΣΤΑΣΙΛΑΚΗΣ ΒΑΣΙΛΕΙΟΣ
Τ.Ε. ΤΟΠΟΓΡΑΦΟΣ ΜΗΧΑΝΙΚΟΣ

Ξάνθη 18 / 1 / 2017
Ο προϊστάμενος του τμήματος
Τοπογραφίας Εποικισμού και Αναδασμού

ΜΠΑΡΜΠΑΣ ΕΥΑΓΓΕΛΟΣ
ΠΕ ΑΓΡΟΝΟΜΩΝ ΤΟΠΟΓΡΑΦΩΝ ΜΗΧΑΝΙΚΩΝ

ΓΚΑΖΙΝΟΣ ΚΩΝ/ΝΟΣ
ΚΤΗΝΙΑΤΡΟΣ