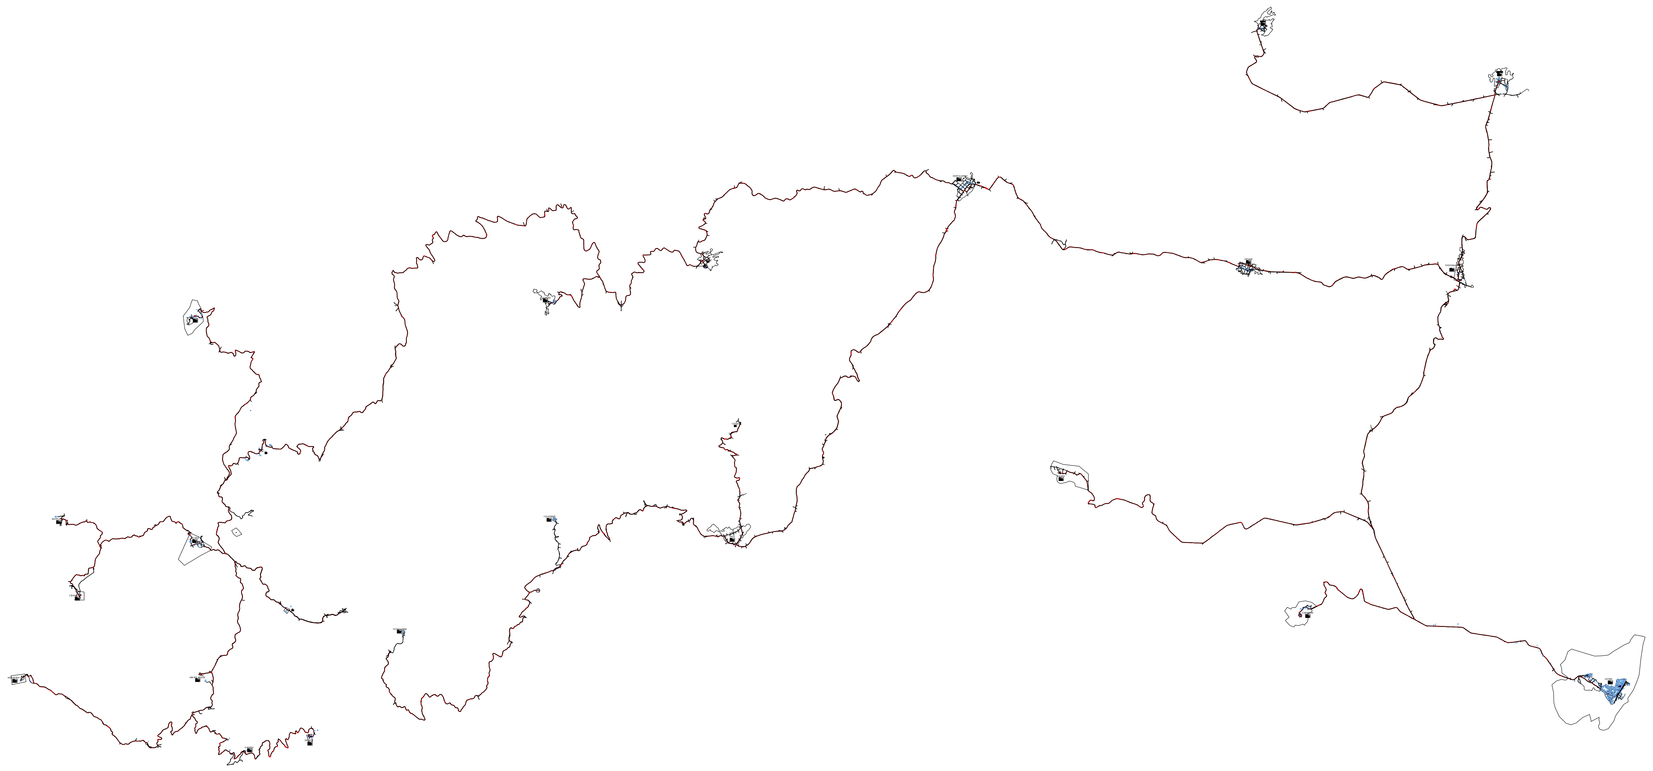

ΔΙΑΤΟΜΕΣ

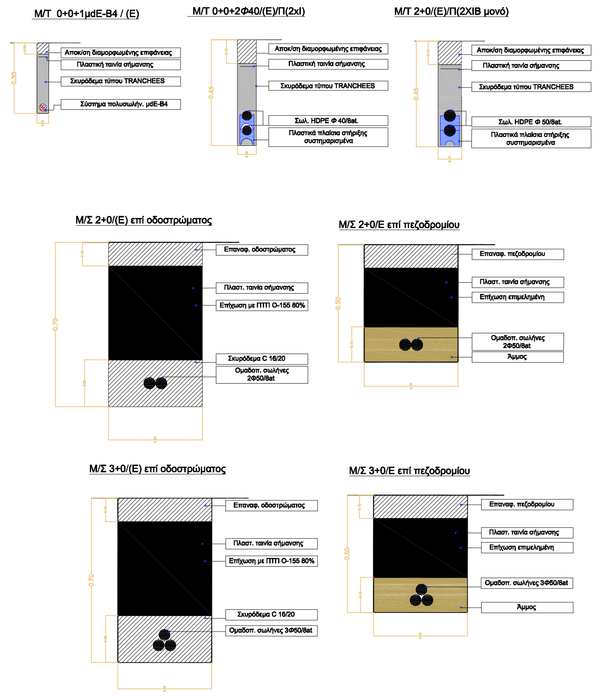

ΠΑΡΑΤΗΡΗΣΕΙΣ

1. Σε ρέματα, ποτάμια και μεγάλα τεχνικά, η διέλευση, εφόσον είναι εφικτή, θα γίνεται με Μ/Τ (β). Διαφορετικά θα τοποθετείται Σιδηροσωλήνας 2" (α).

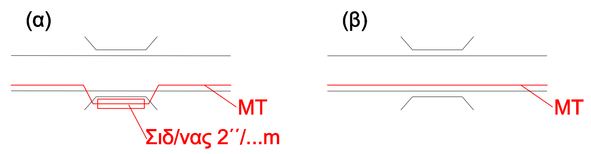

2. Σε μικρά τεχνικά, οχετούς και άλλες κατασκευές, η διέλευση θα γίνεται με Μ/Τ, όπου αυτό είναι εφικτό, έστω και σε μικρότερο βάθος.

3. Όπου η διέλευση είναι αδύνατη με ΜΤ σε μικρότερο βάθος, ο τρόπος διέλευσης θα καθορίζεται σε συνεννόηση με την Επιβλέπουσα Υπηρεσία.

ΑΝΑΠΤΥΞΗ ΕΥΡΥΖΩΝΙΚΩΝ ΥΠΗΡΕΣΙΩΝ ΣΕ ΑΓΡΟΤΙΚΕΣ "ΛΕΥΚΕΣ" ΠΕΡΙΟΧΕΣ ΤΗΣ ΕΛΛΗΝΙΚΗΣ ΕΠΙΚΡΑΤΕΙΑΣ								ΔΙΚΤΥΟ ΠΡΟΣΒΑΣΗΣ RURAL ΝΟΜΟΥ ΕΒΡΟΥ RIX ΣΟΥΦΛΙΟΥ ΜΙΚΡΟΤΑΦΡΟΣ - ΜΙΚΡΟΣΩΛΗΝΩΣΗ
								ΔΙΕΥΘΥΝΣΗ ΜΕΛΕΤΩΝ & GIS ΣΤΑΘΕΡΗΣ
								ΚΩΔΙΚΟΣ ΕΡΓΟΥ
								1-26
	ΕΚΔ.	ΗΜΕΡΟΜΗΝΙΑ	ΣΧΕΔΙΑΣΗ	ΜΕΛΕΤΗ	ΜΕΛΕΤΗ	ΜΕΛΕΤΗ	ΕΛΕΓΧΟΣ	