ΠΕΡΙΦΕΡΕΙΑ ΑΝΑΤΟΛΙΚΗΣ ΜΑΚΕΔΟΝΙΑΣ-ΘΡΑΚΗΣ
ΔΙΕΥΘΥΝΣΗ ΤΕΧΝΙΚΩΝ ΕΡΓΩΝ Π.Ε. ΞΑΝΘΗΣ
ΤΜΗΜΑ ΣΥΓΚΟΙΝΩΝΙΑΚΩΝ ΕΡΓΩΝ

ΜΕΛΕΤΗ ΑΝΑΚΑΤΑΣΚΕΥΗΣ ΚΟΜΒΩΝ ΣΤΗΝ ΑΡ. 9 ΕΠ. ΟΔΟ

ΤΟΠΟΓΡΑΦΙΚΗ ΜΕΛΕΤΗ

ΔΙΑΓΡΑΜΜΑ ΚΤΗΜΑΤΟΓΡΑΦΗΣΗΣ Ι/Κ ΜΑΓΓΑΝΩΝ

ΚΛΙΜΑΚΑ: 1:500	ΦΥΛΛΟ 1 από 1
ΗΜΕΡΟΜΗΝΙΑ: ΙΟΥΛΙΟΣ 2021	ΑΡΙΘ. ΣΧΕΔΙΟΥ : Τ.4-2

ΟΜΑΔΑ ΜΕΛΕΤΗΣ:

ΕΝΩΣΗ ΟΙΚΟΝΟΜΙΚΩΝ ΦΟΡΕΩΝ

ΠΑΝΤΕΛΗΣ ΑΘΑΝΑΣΙΟΣ, ΑΓΡ.- ΤΟΠΟΓΡΑΦΟΣ ΜΗΧ-ΚΟΣ
ΧΑΤΖΗΣΤΕΦΑΝΟΥ ΗΛΙΑΣ, ΑΓΡ.- ΤΟΠΟΓΡΑΦΟΣ ΜΗΧ-ΚΟΣ
ΜΑΡΚΟΥ ΔΗΜΗΤΡΙΟΣ, ΜΗΧ-ΚΟΣ ΠΕΡΙΒΑΛΛΟΝΤΟΣ
ΣΑΡΡΟΠΟΥΛΟΣ ΚΩΝ-ΝΟΣ, ΜΗΧΑΝΟΛΟΓΟΣ ΜΗΧ-ΚΟΣ

	Ο ΜΕΛΕΤΗΤΗΣ	ΥΠΟΓΡΑΦΗ	ΗΜ/ΝΙΑ
ΣΥΝΤΑΧΘΗΚΕ	ΧΑΤΖΗΣΤΕΦΑΝΟΥ Η. ILIAS CHATZISTEFANOU	Digitally signed by ILIAS CHATZISTEFANOU Date: 2022.06.20 11:34:05 +03'00'	
ΑΝΑΘΕΩΡ.			

Ο ΚΟΙΝΟΣ ΕΚΠΡΟΣΩΠΟΣ ΤΗΣ ΕΝΩΣΗΣ

ΑΘΑΝΑΣΙΟΣ ΠΑΡ.ΠΑΝΤΕΛΗΣ
ΑΓΡ.ΤΟΠΟΓΡΑΦΟΣ ΜΗΧΑΝΙΚΟΣ
Α.Μ. Τ.Ε.Ε. 61663
ΘΕΜ.ΣΟΦΟΥΛΗ 54-56- ΤΗΛ.2310402294
54655 ΘΕΣΣΑΛΟΝΙΚΗ
ΑΦΜ 045382724 ΔΟΥ Ζ' ΘΕΣ/ΝΙΚΗΣ
Email apantelis.the@gmail.com – Κιν. 6977210366

ΠΑΝΤΕΛΗΣ ΑΘΑΝΑΣΙΟΣ
ΑΓΡ. ΤΟΠΟΓΡΑΦΟΣ ΜΗΧΑΝΙΚΟΣ

ΕΛΕΓΧΘΗΚΕ - Η ΕΠΙΒΛΕΠΟΥΣΑ ΞΑΝΘΗ ..../..../2021	Η ΠΡΟΪΣΤΑΜΕΝΗ Τ.Σ.Ε. ΞΑΝΘΗ ..../..../2021	Η ΠΡΟΙΣΤΑΜΕΝΗ Δ.Τ.Ε. ΞΑΝΘΗ ..../..../2021
ΜΠΕΗ ΑΙΚΑΤΕΡΙΝΗ Πολιτικός Μηχανικός	ΓΚΟΥΜΑ ΜΑΡΙΑ Πολιτικός Μηχανικός	ΛΑΜΠΡΟΥ ΧΡΥΣΑΝΑ Πολιτικός Μηχανικός

ΕΓΚΡΙΤΙΚΗ ΑΠΟΦΑΣΗ : 336877/3555/09.02.2022 της Δ.Τ.Ε. Π.Ε. Ξάνθης

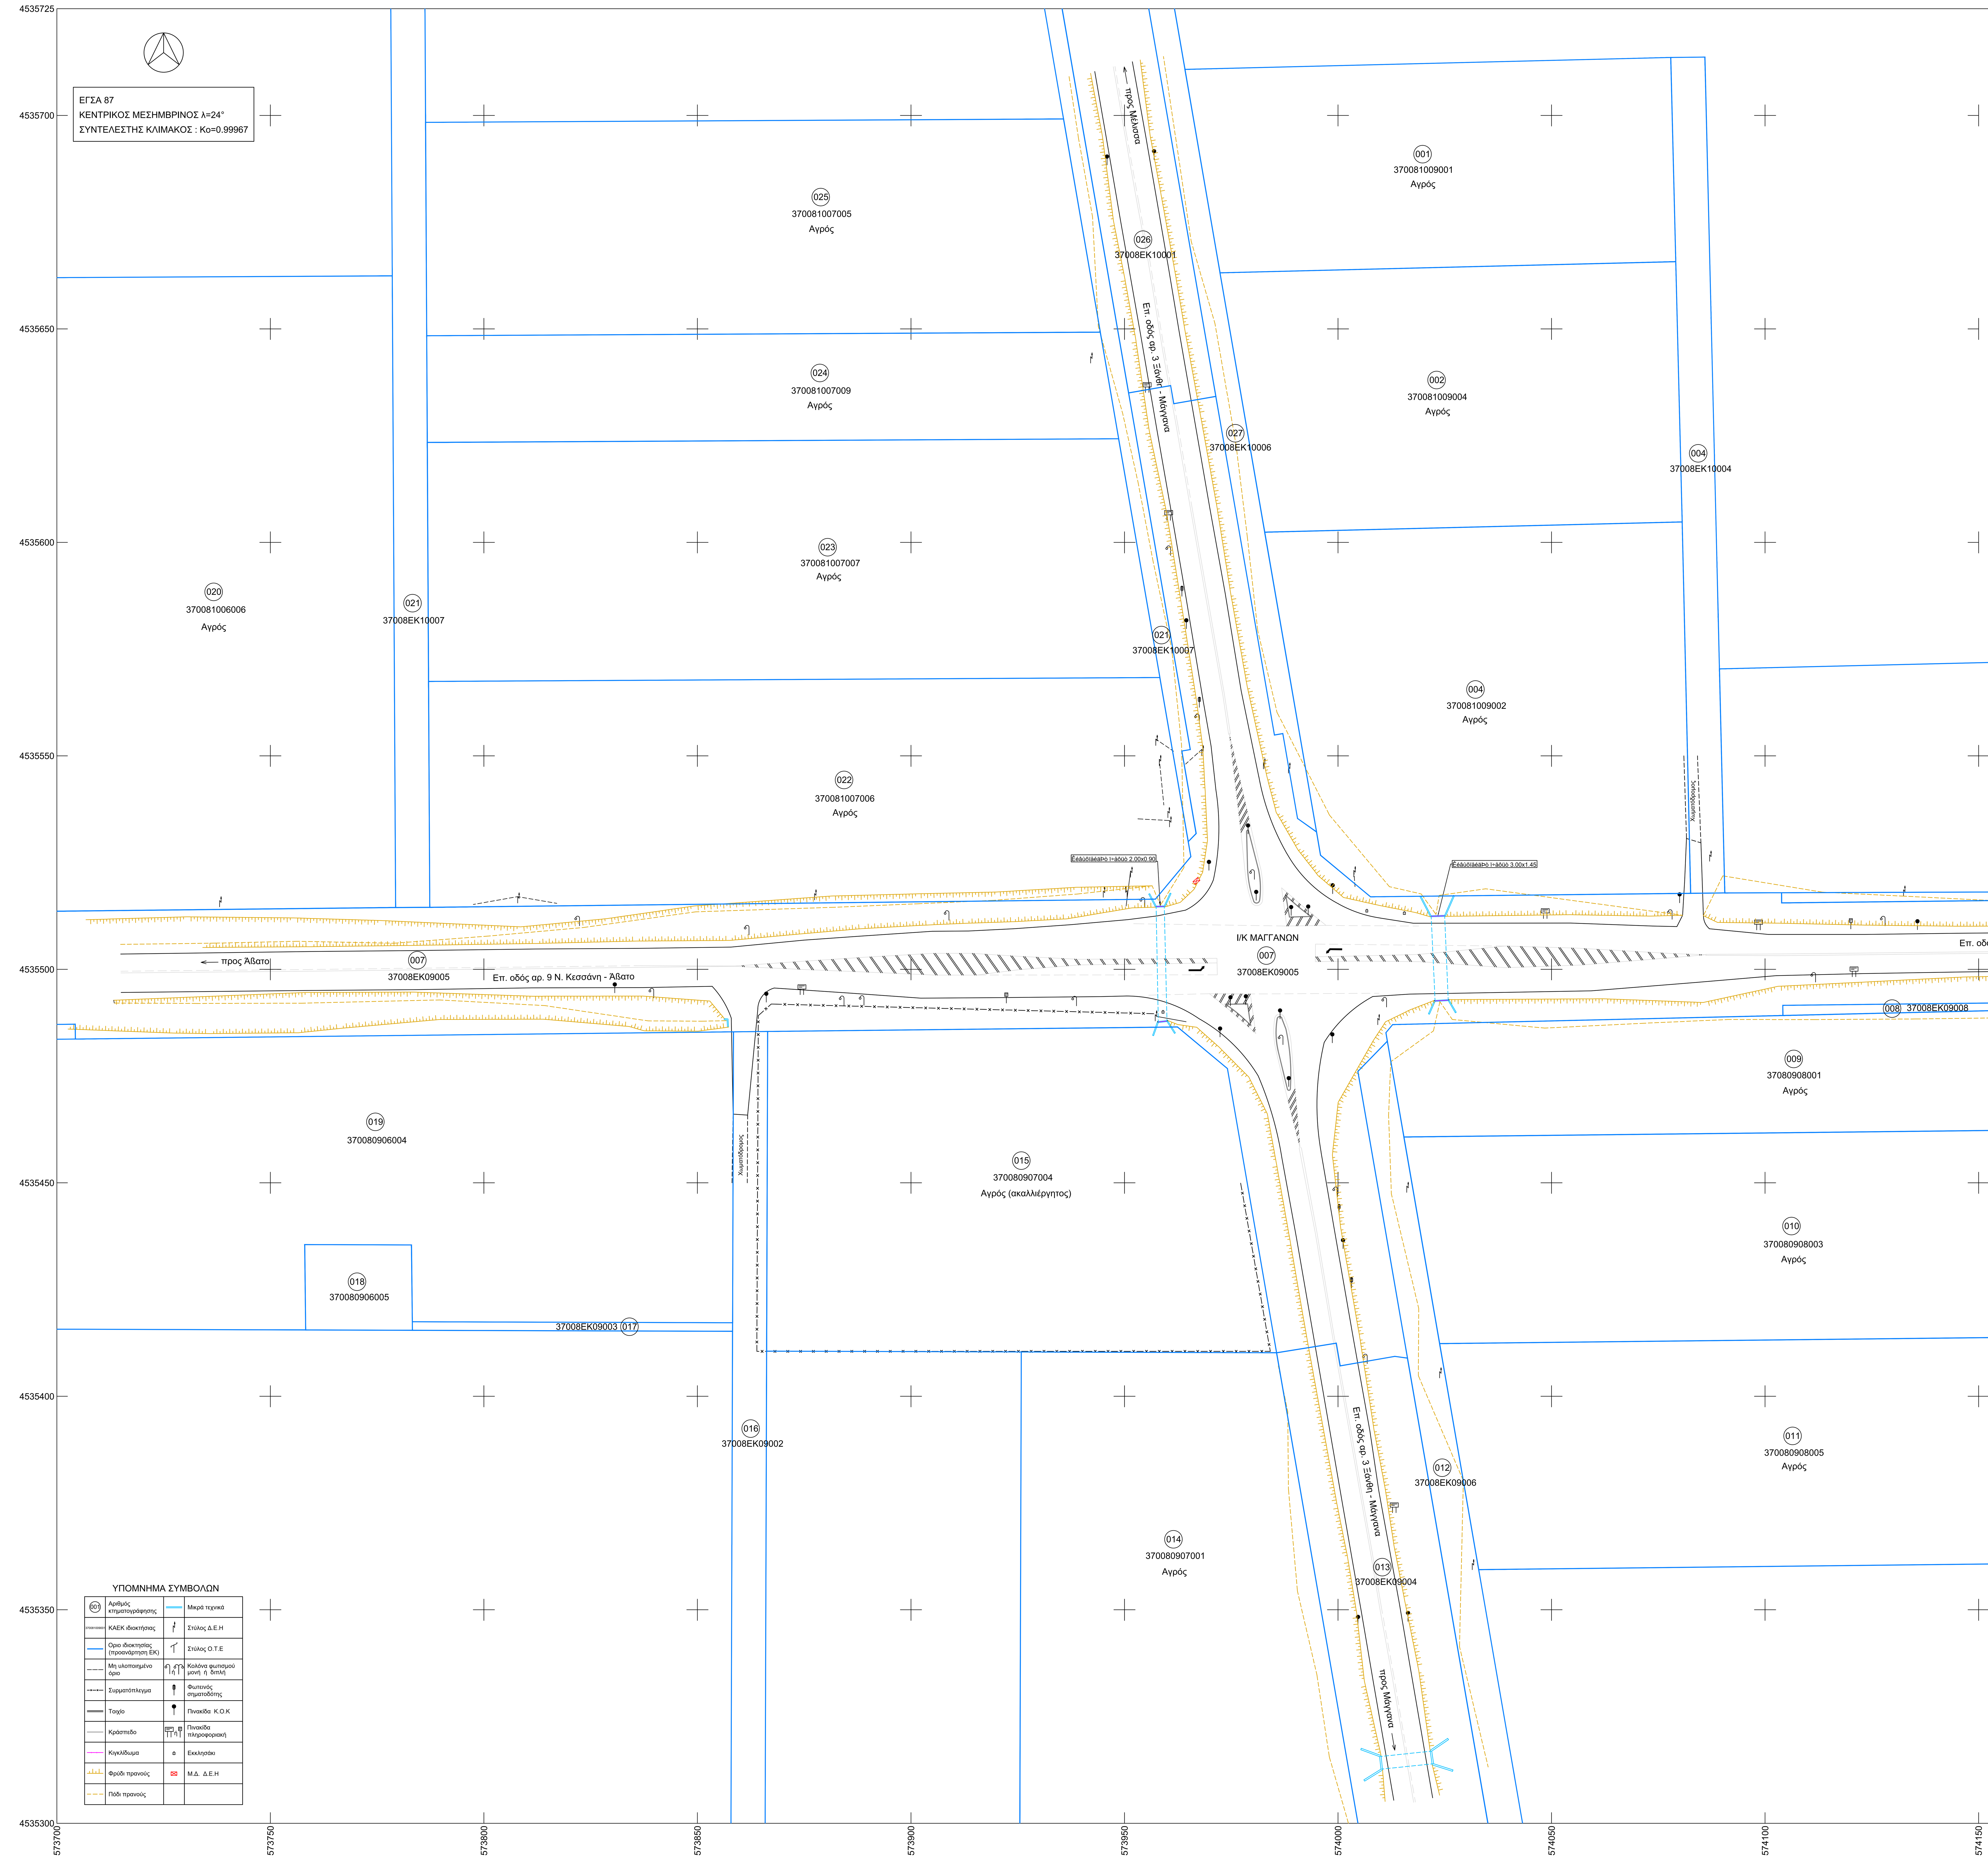

ΥΠΟΜΝΗΜΑ ΣΥΜΒΟΛΩΝ

Σύμβολο	Περιγραφή	Σύμβολο	Περιγραφή
001	Αριθμός κτηματογράφησης		Μικρά τεχνικά
370081009001	ΚΑΕΚ ιδιοκτήσιας		Στύλος Δ.Ε.Η
	Οριο ιδιοκτησίας (προανάρτηση ΕΚ)		Στύλος Ο.Τ.Ε
	Μη υλοποιημένο όριο	ή	Κολόνα φωτισμού μονή ή διπλή
	Συρματόπλεγμα		Φωτεινός σηματοδότης
	Τοιχίο		Πινακίδα Κ.Ο.Κ
	Κράσπεδο	ή	Πινακίδα πληροφοριακή
	Κιγκλίδωμα		Εκκλησάκι
	Φρύδι πρανούς		Μ.Δ. Δ.Ε.Η
	Πόδι πρανούς		