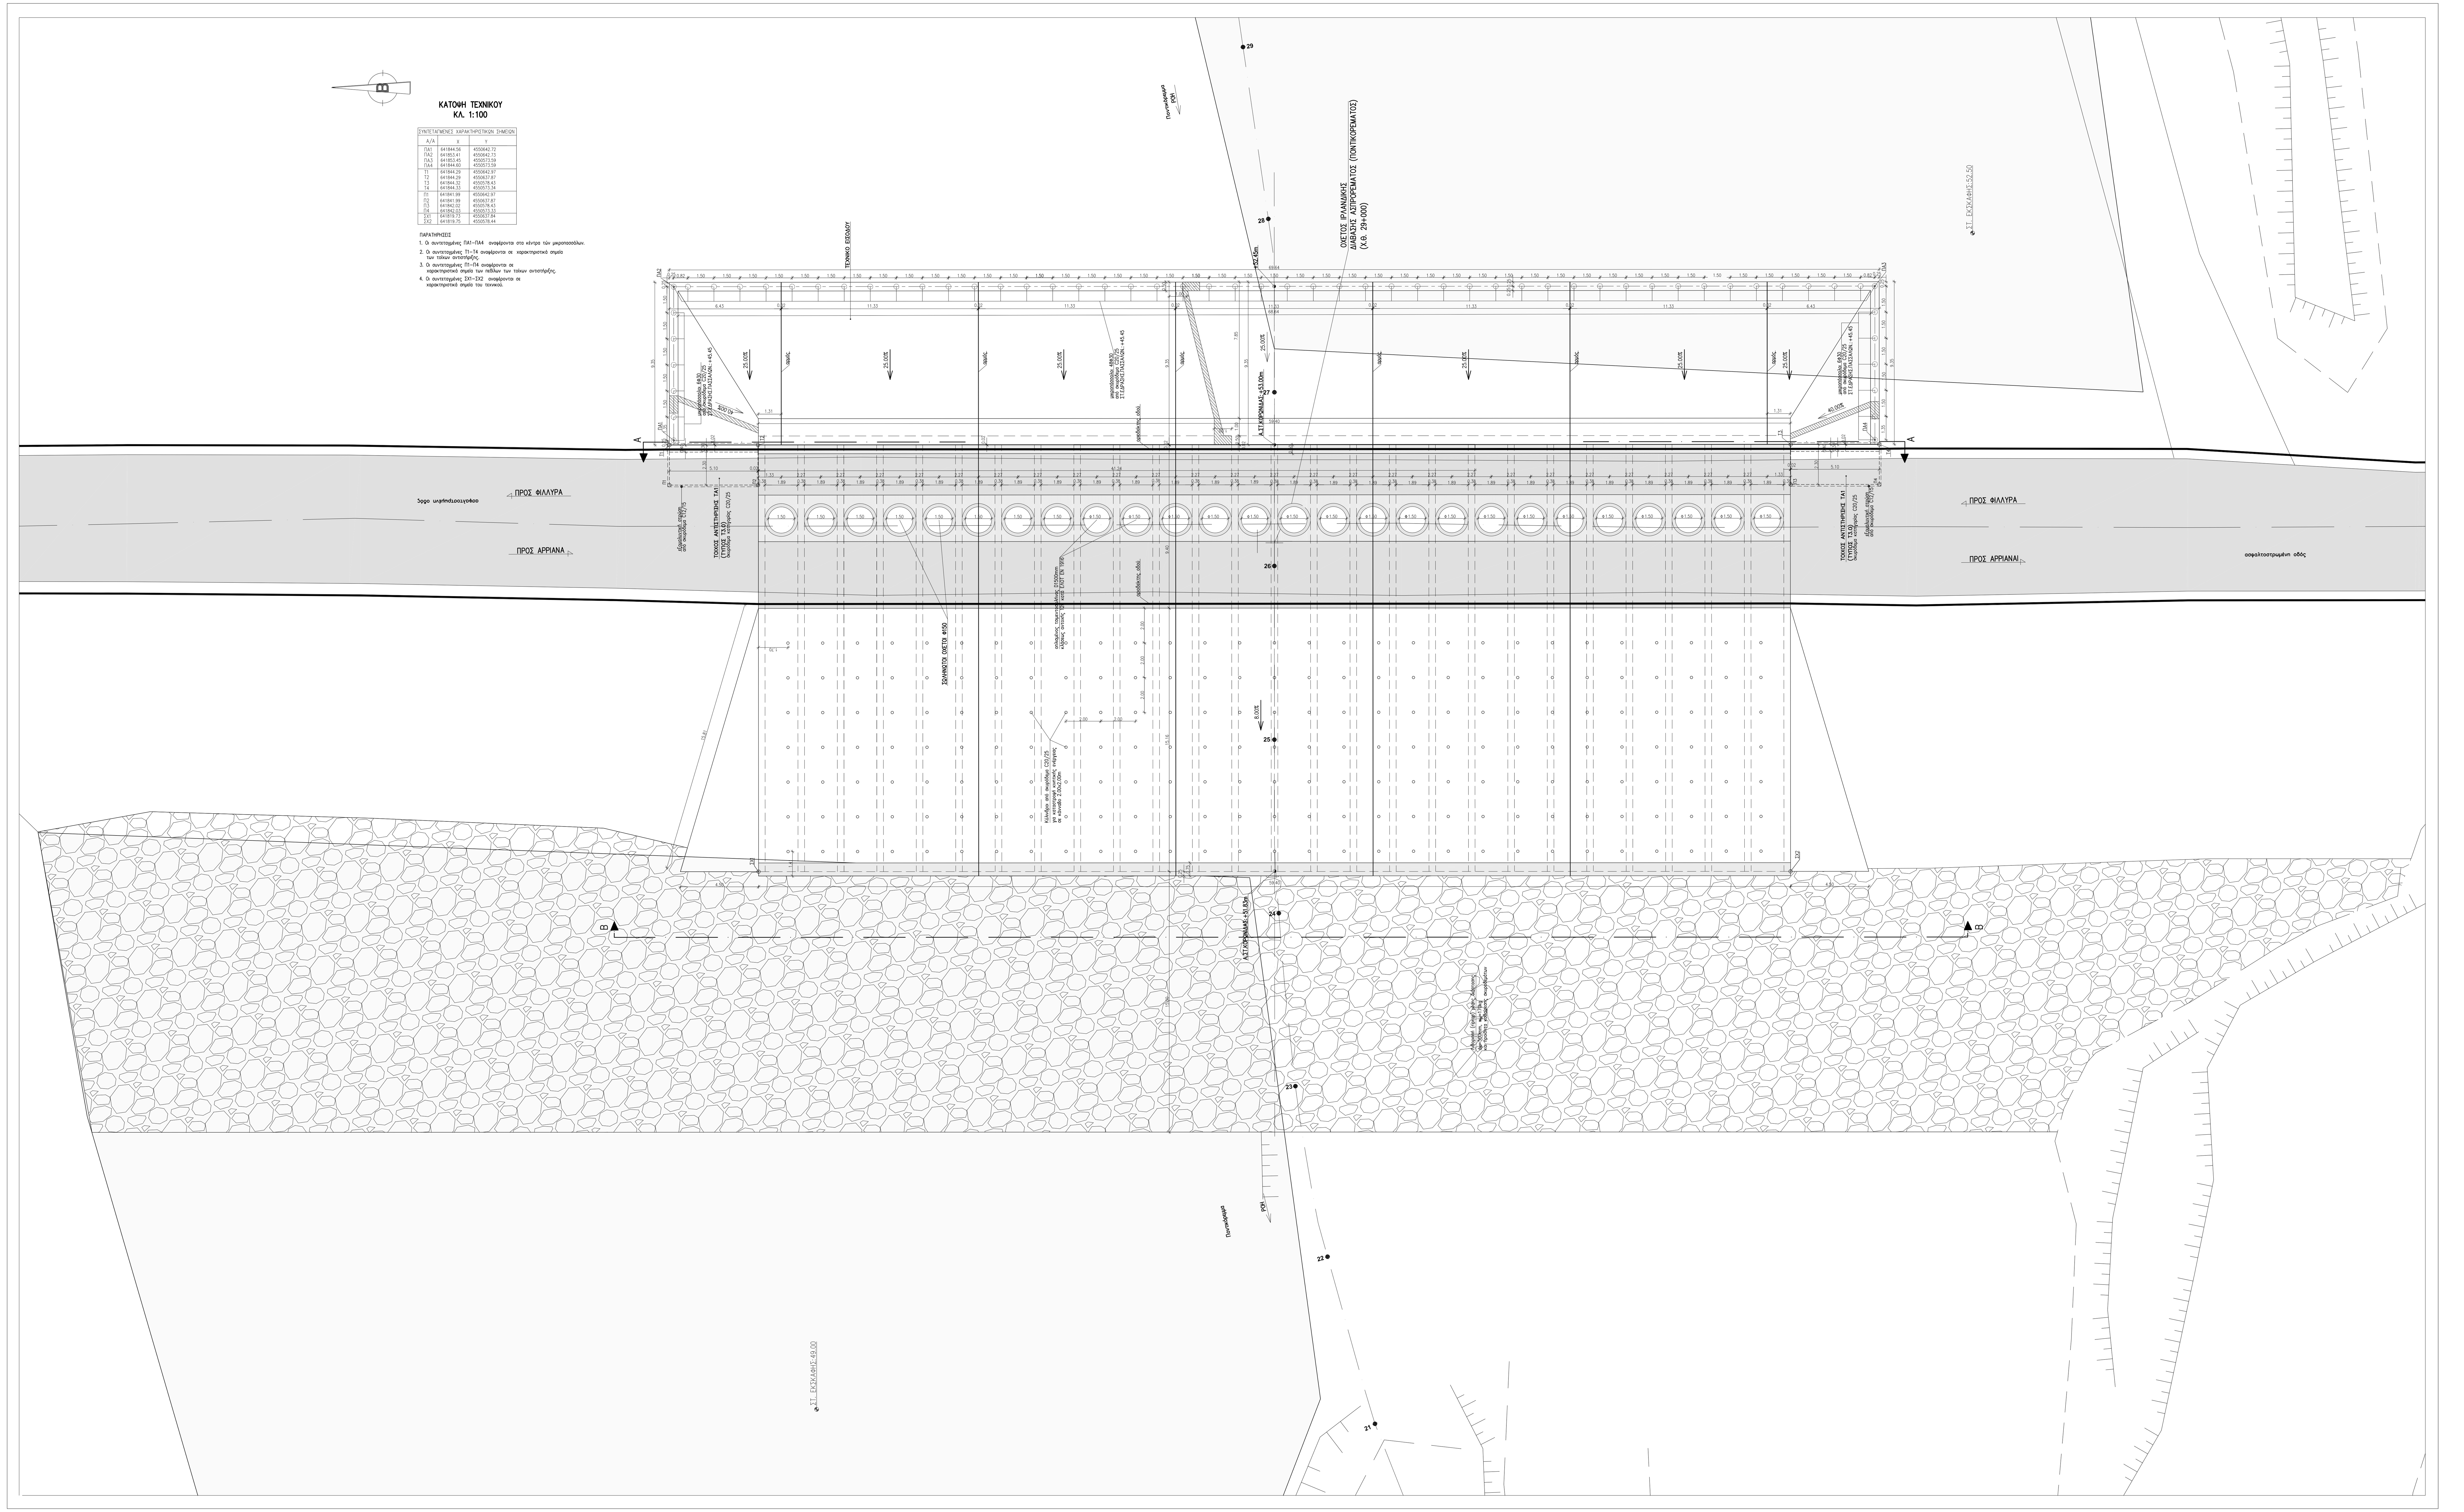

ΕΛΛΗΝΙΚΗ ΔΗΜΟΚΡΑΤΙΑ
ΠΕΡΙΦΕΡΕΙΑ ΑΝΑΤΟΛΙΚΗΣ ΜΑΚΕΔΟΝΙΑΣ - ΘΡΑΚΗΣ
ΠΕΡΙΦΕΡΕΙΑΚΗ ΕΝΟΤΗΤΑ ΡΟΔΟΠΗΣ

ΜΕΛΕΤΗ ΒΕΛΤΙΩΣΗΣ ΙΡΛΑΝΔΙΚΩΝ ΔΙΑΒΑΣΕΩΝ ΕΠΙ ΤΗΣ ΕΠΑΡΧΙΑΚΗΣ ΟΔΟΥ Νο 9

ΣΤΑΤΙΚΗ ΜΕΛΕΤΗ

ΘΕΜΑ: ΚΑΤΟΨΗ ΠΡΟΤΕΙΝΟΜΕΝΗΣ ΝΕΑΣ ΙΡΛΑΝΔΙΚΗΣ ΔΙΑΒΑΣΗΣ ΑΣΠΡΟΡΕΜΑΤΟΣ

ΚΛ. 1:100

ΦΥΛΛΟ: 1/1

ΚΩΔΙΚΟΣ ΕΓΓΡΑΦΟΥ

ΚΩΔ. ISO 9001:2008	ΕΙΔΟΣ	ΑΝΤΙΚΕΙΜΕΝΟ	ΤΥΠΟΣ	ΣΤΑΔΙΟ	ΕΚΔΟΣΗ	ΑΡΙΘΜΟΣ
1017	S	W4	D	3	A	501

ΑΝΑΔΟΧΟΣ ΜΕΛΕΤΗΣ:
ΕΥΕΡΓΟΣ ΑΕ
ΑΝΩΝΥΜΗ ΜΕΛΕΤΗΤΙΚΗ ΕΤΑΙΡΕΙΑ ΤΕΧΝΙΚΩΝ ΕΡΓΩΝ
3ο χλμ. Ξάνθης–Καβάλας 67100, τηλ. 25410 24983/83092
fax: 25410 20806, email: evergos@otenet.gr

ΥΠΟΓΡΑΦΗ ΜΕΛΕΤΗΤΗ:
ARGYRIOS PLESIAS
Digitally signed by ARGYRIOS PLESIAS
Date: 2023.12.15 12:00:46 +02'00'
ΑΡΓΥΡΗΣ ΠΛΕΣΙΑΣ
Πολιτικός Μηχανικός

ΕΛΕΓΧΟΣ:

ΕΛΕΓΧΘΗΚΕ
........................., ... /... / 2016

ΘΕΩΡΗΘΗΚΕ
Ο Προϊστάμενος
........................., ... /... / 2016

Αριθμός εγκριτικής απόφασης:

ΜΑΡΤΙΟΣ 2016