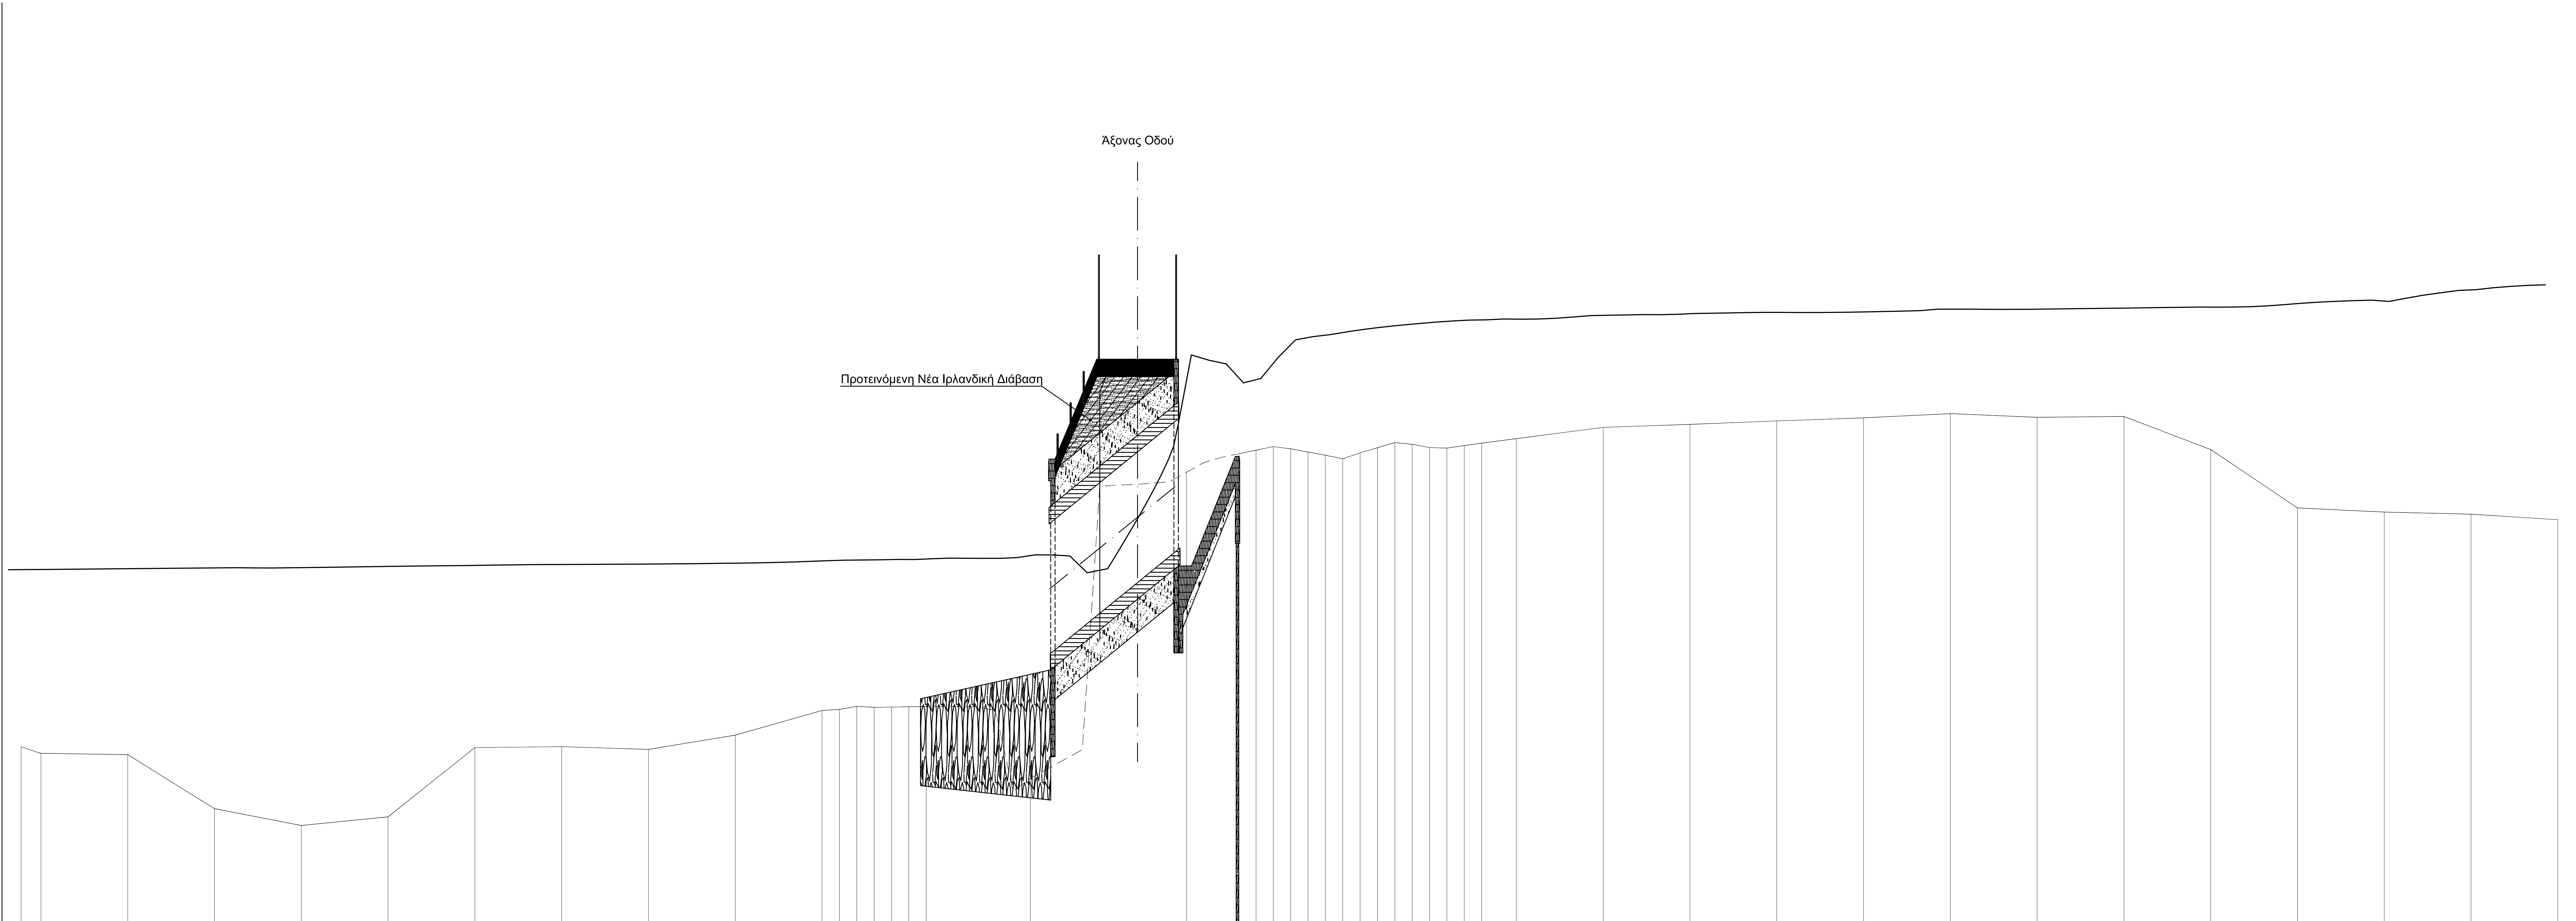

Ψηφιακά υπογεγραμμένο από
APOSTOLOS TZEMINTIMPIS
Ημερομηνία: 2019.02.25 10:05:00 EET
Αιτία: ΑΚΡΙΒΕΣ ΑΝΤΙΓΡΑΦΟ
Τόπος: Κομοτηνή

Κλίμακες
Μηκών 1:500
Υψών 1:50

H = 32.00

Διατομές	Υψόμετρα Φυσικού	Ανώτατη Στάθμη Ύδατος (ΑΣΥ)
01	34.89	35.63
02	34.82	35.63
03	34.80	35.64
04	34.18	35.65
05	33.99	35.65
06	34.09	35.67
07	34.88	35.68
08	34.89	35.69
09	34.86	35.70
10	35.03	35.71
11	35.31	35.73
	35.32	
13	35.36	35.74
	35.35	35.74
15	35.35	35.75
	35.35	35.75
17	35.36	35.75
23	34.53	35.77
33	38.05	38.11
35	38.27	38.00
	38.31	37.78
37	38.35	37.83
	38.32	38.08
39	38.29	38.28
	38.25	38.32
41	38.21	38.34
	38.28	38.37
43	38.34	38.40
	38.40	38.43
45	38.38	38.45
	38.34	38.46
47	38.33	38.48
	38.36	38.50
49	38.39	38.51
50	38.44	38.52
51	38.57	38.56
52	38.61	38.57
53	38.65	38.59
54	38.68	38.60
55	38.73	38.63
56	38.69	38.63
57	38.70	38.64
58	38.32	38.66
59	37.64	38.69
60	37.60	38.74
61	37.57	38.85
62	37.51	38.91

Αποστάσεις μεταξύ: 10, 10, 10, 10, 10, 10, 10, 10, 10, 2, 2, 2, 2, 2, 2, 12, 18, 6, 2, 2, 2, 2, 2, 2, 2, 2, 2, 2, 2, 2, 2, 2, 4, 10, 10, 10, 10, 10, 10, 10, 10, 10, 10, 10, 10

Χιλιομετρική Θέση: 0.00, 10.00, 20.00, 30.00, 40.00, 50.00, 60.00, 70.00, 80.00, 90.00, 100.00, 110.00, 120.00, 124.00, 126.00, 128.00, 130.00, 132.00, 134.00, 136.00, 138.00, 140.00, 142.00, 144.00, 146.00, 148.00, 150.00, 152.00, 154.00, 156.00, 158.00, 160.00, 162.00, 164.00, 166.00, 168.00, 170.00, 172.00, 174.00, 176.00, 188.00, 190.00, 192.00, 194.00, 196.00, 198.00, 200.00, 210.00, 220.00, 230.00, 240.00, 250.00, 260.00, 270.00, 280.00, 290.00, 292.29

Χιλιομέτρηση: 0.0, 0.1, 0.2

ΕΛΛΗΝΙΚΗ ΔΗΜΟΚΡΑΤΙΑ
ΠΕΡΙΦΕΡΕΙΑ ΑΝΑΤΟΛΙΚΗΣ ΜΑΚΕΔΟΝΙΑΣ - ΘΡΑΚΗΣ
ΠΕΡΙΦΕΡΕΙΑΚΗ ΕΝΟΤΗΤΑ ΡΟΔΟΠΗΣ

ΜΕΛΕΤΗ ΒΕΛΤΙΩΣΗΣ ΙΡΛΑΝΔΙΚΩΝ ΔΙΑΒΑΣΕΩΝ
ΕΠΙ ΤΗΣ ΕΠΑΡΧΙΑΚΗΣ ΟΔΟΥ Νο 9

ΠΕΡΙΒΑΛΛΟΝΤΙΚΗ ΜΕΛΕΤΗ

ΘΕΜΑ: ΜΗΚΟΤΟΜΗ ΑΠΟΡΡΟΗΣ ΠΡΟΤΕΙΝΟΜΕΝΗΣ ΝΕΑΣ ΙΡΛΑΝΔΙΚΗΣ ΔΙΑΒΑΣΗΣ ΒΟΣΒΟΖΗ

ΚΛ. 1:500/1:50

ΦΥΛΛΟ: 1/1

ΚΩΔΙΚΟΣ ΕΓΓΡΑΦΟΥ

ΚΩΔ. ISO 9001:2008	ΕΙΔΟΣ	ΑΝΤΙΚΕΙΜΕΝΟ	ΤΥΠΟΣ	ΣΤΑΔΙΟ	ΕΚΔΟΣΗ	ΑΡΙΘΜΟΣ
1017	S	E	D	2	A	202

ΑΝΑΔΟΧΟΣ ΜΕΛΕΤΗΣ:

ΕΥΕΡΓΟΣ ΑΕ
ΑΝΩΝΥΜΗ ΜΕΛΕΤΗΤΙΚΗ ΕΤΑΙΡΕΙΑ ΤΕΧΝΙΚΩΝ ΕΡΓΩΝ

3ο χλμ. Ξάνθης—Καβάλας 67100, τηλ. 25410 24983/83092
fax: 25410 20806, email: evergos@otenet.gr

ΥΠΟΓΡΑΦΗ ΜΕΛΕΤΗΤΗ:

ΑΡΓΥΡΗΣ ΠΛΕΣΙΑΣ
Πολιτικός Μηχανικός

ΕΛΕΓΧΟΣ:

ΕΛΕΓΧΘΗΚΕ
........................., ... /... / 2016

ΘΕΩΡΗΘΗΚΕ
Ο Προϊστάμενος
........................., ... /... / 2016

Αριθμός εγκριτικής απόφασης:

ΜΑΡΤΙΟΣ 2016