


# ΑΠΟΣΠΑΣΜΑ ΣΥΝΟΙΚΙΣΜΟΣ "ΑΝΩ ΛΕΥΚΗ"

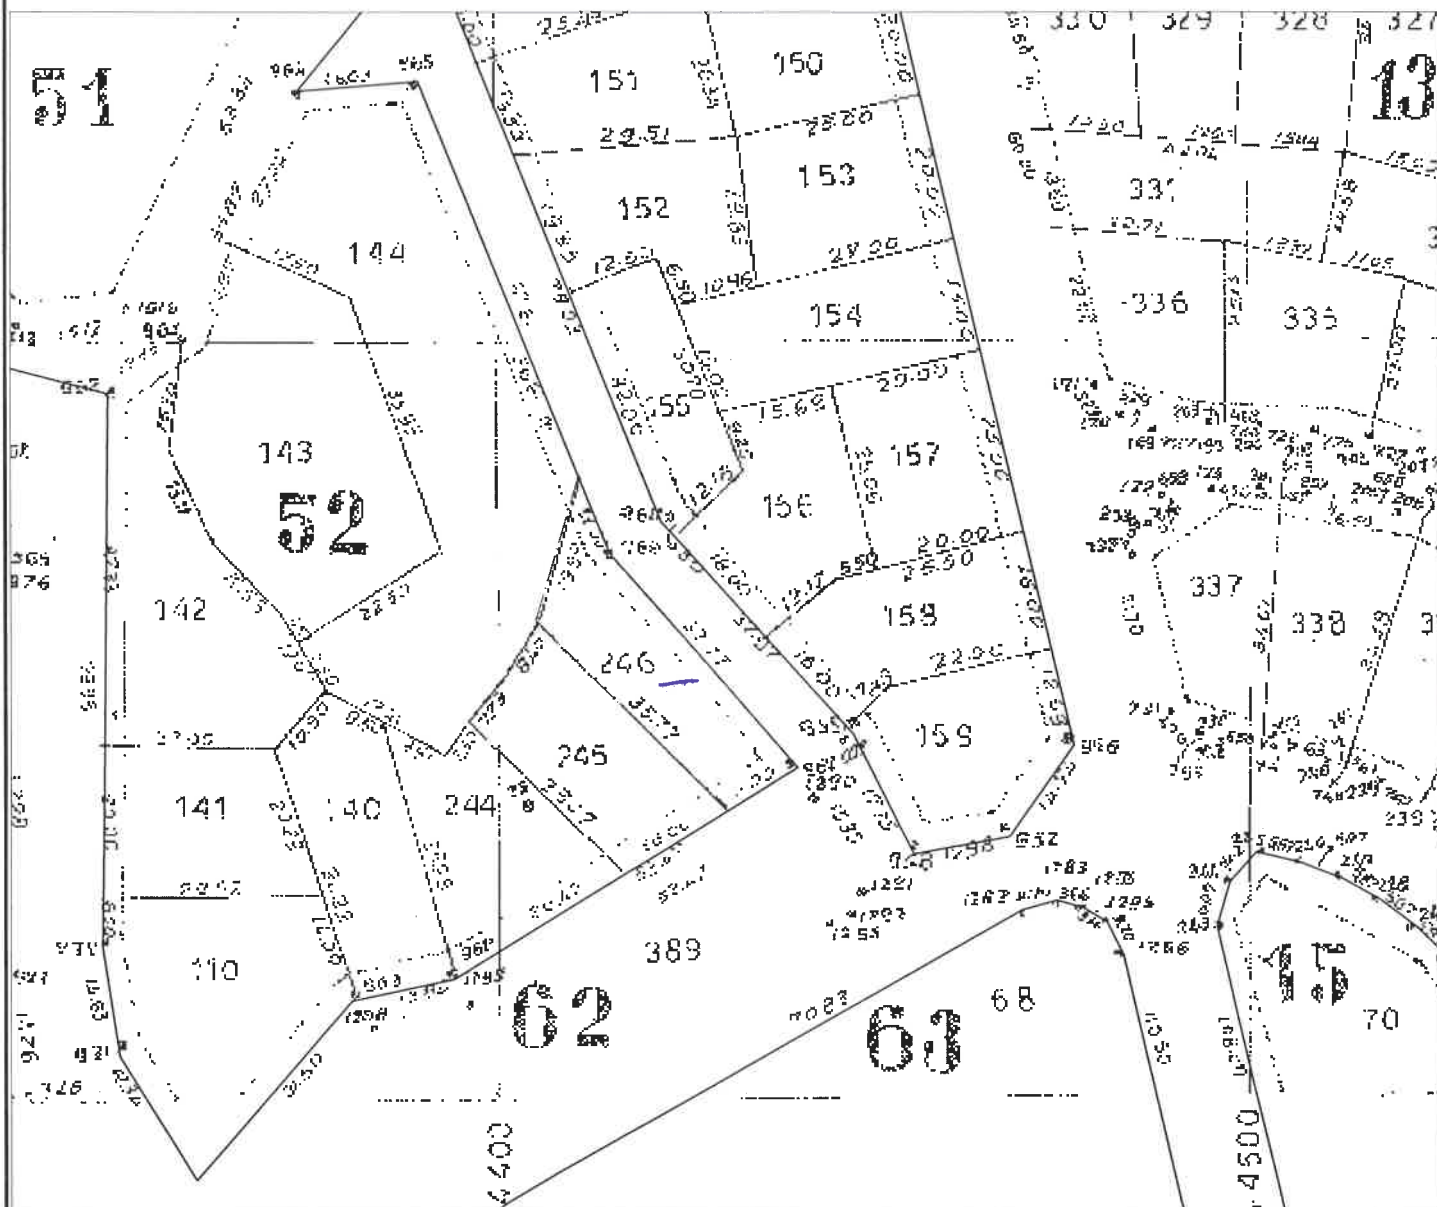

ΕΓΣΑ 87

ΔΙΑΝΟΜΗ 1988  
ΚΛΙΜΑΚΑ 1: 1000



ΕΜΒΑΔΟ ΣΥΝΟΛΙΚΟΥ ΟΙΚΟΠΕΔΟΥ ΠΡΟΣ ΠΑΡΑΧΩΡΗΣΗ 246 ΟΤ 52 ΣΥΝΟΙΚΙΣΜΟΥ ΑΝΩ ΛΕΥΚΗΣ(ΕΓΣΑ '87)

ΑΡ. ΣΗΜΕΙΩΝ	A/A	X	Y	ΜΗΚΟΣ ΠΛΕΥΡΑΣ
A	1	543628.94	4538774.77	
B	2	543634.59	4538793.80	19.85
Γ	3	543638.73	4538783.61	11.00
Δ	4	543663.65	4538755.24	37.77
E	5	543654.27	4538749.47	11.01
A	6	543628.94	4538774.77	35.80
Εμβραδό Οικοπέδου 246 E = 509.00 μ2				